


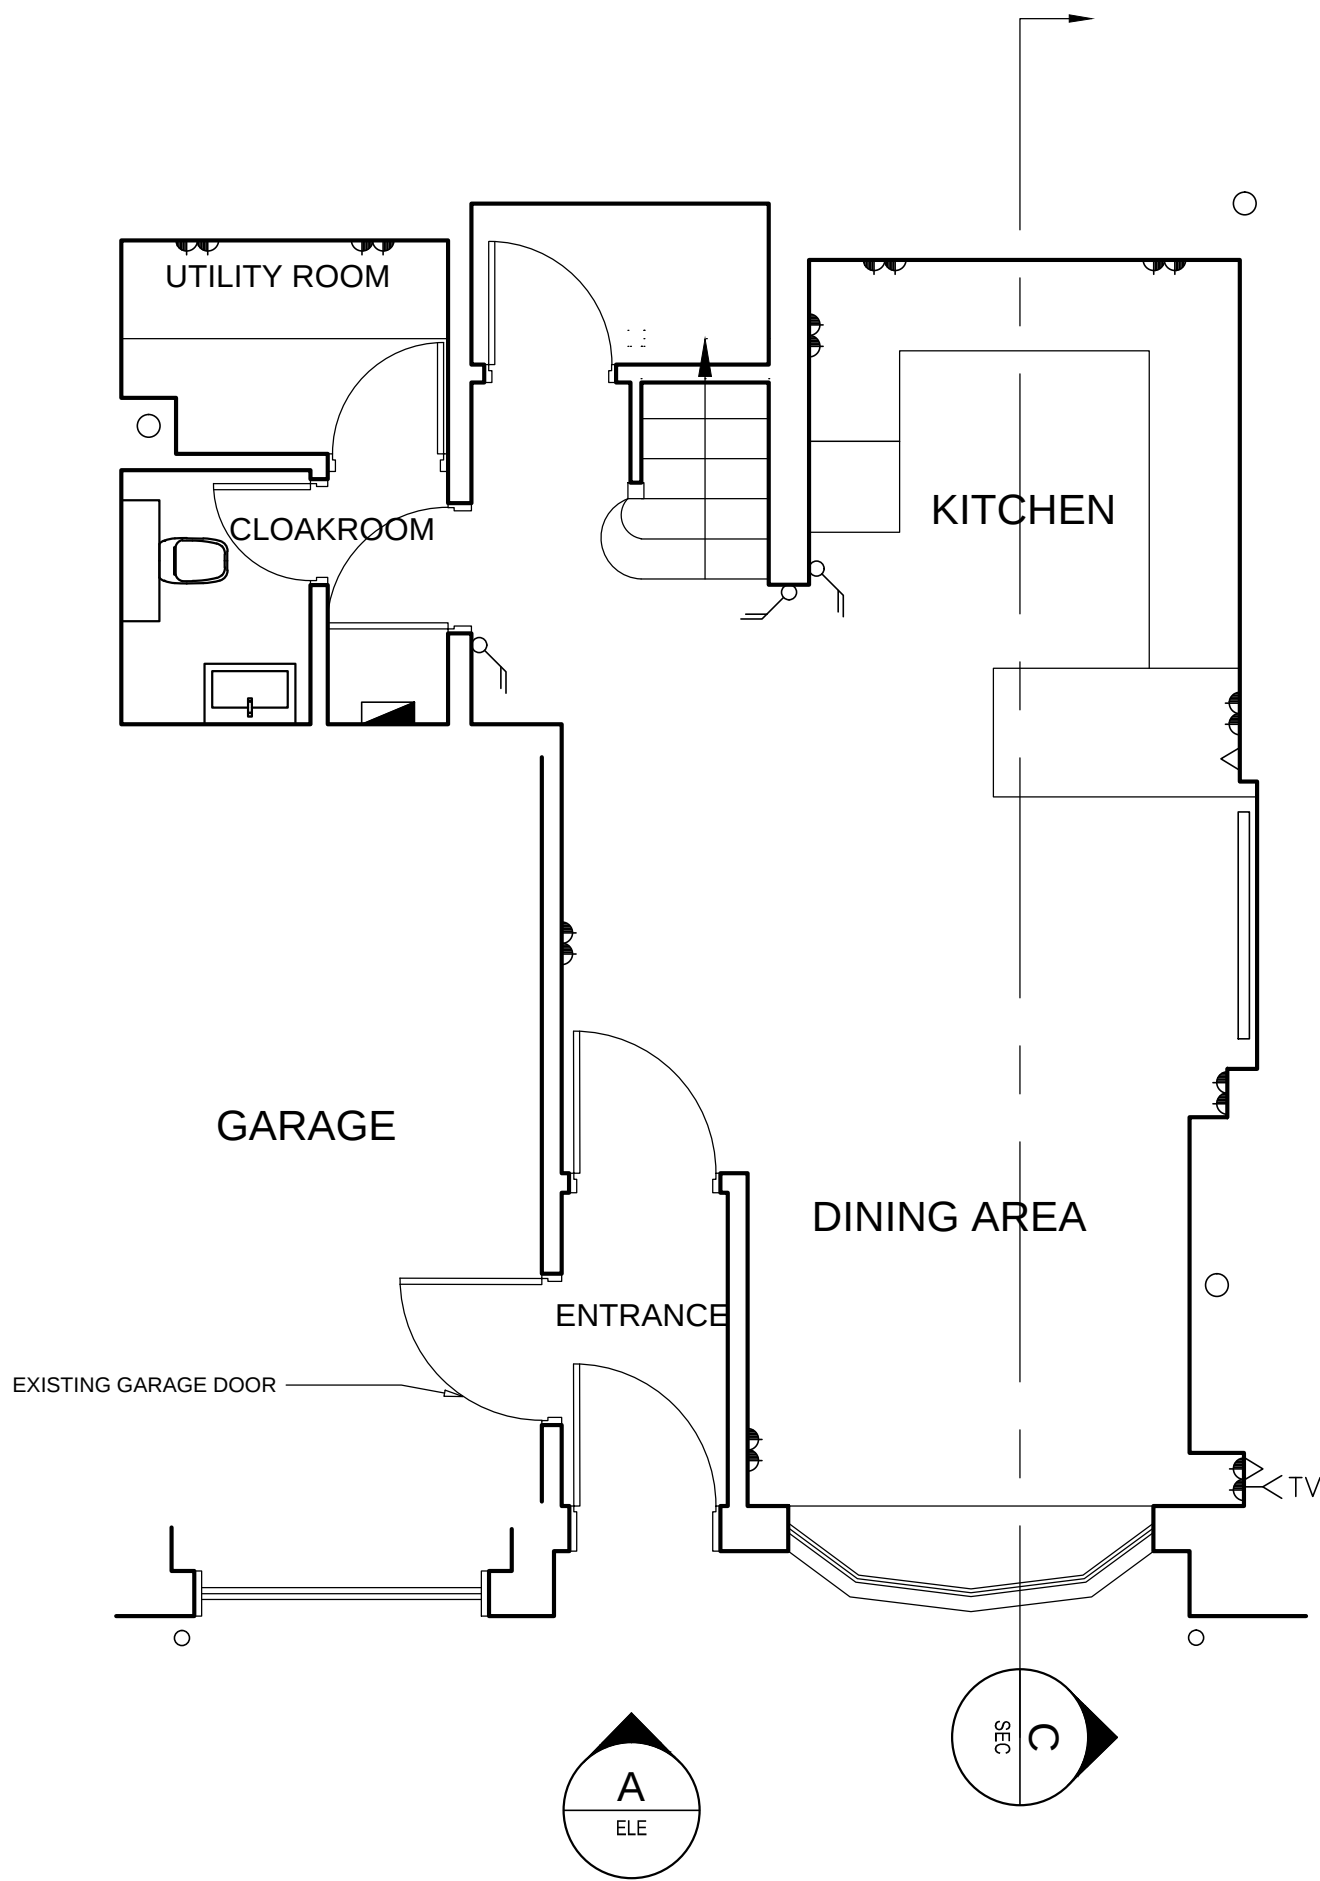

1 EXISITNG LAYOUT_
SCALE1:50 @ A2

Contractors must verify all dimensions on site before any works are commenced.
This drawing remains the property of
EZRA ATTIA DEVELOPMENTS LIMITED
and may not be reproduced in any way without prior consent.

Toutes dimensions doivent être vérifiées par l'entrepreneur sur les lieux avant de commencer les travaux.
Ce dessin appartient uniquement à la compagnie
EZRA ATTIA DEVELOPMENTS LIMITED
dont la reproduction en est interdite sans autorisation.

-	-	-
-	-	-
-	-	-
REVISIONS/NOTES		

--


EAD Ltd
3 Belsize Place
London NW3 5AL
Tel: 44(0)20 7431 2627
Fax: 44(0)20 7794 0198
email: studio@eadl.co.uk
www.eadl.co.uk

Client
-

Project
11 PRINCESS MEWS

Area	GROUND FLOOR			
Description	EXISTING LAYOUT			
Scale	Drawn	Approved	Date	Project Number
1:50 @ A2	MC	-	03.13	-
Drawing Number	GA-00-00		Revision	-
			-	-
			-	-
			-	-
			-	-

CAD File No.	
X-REF File Name	-

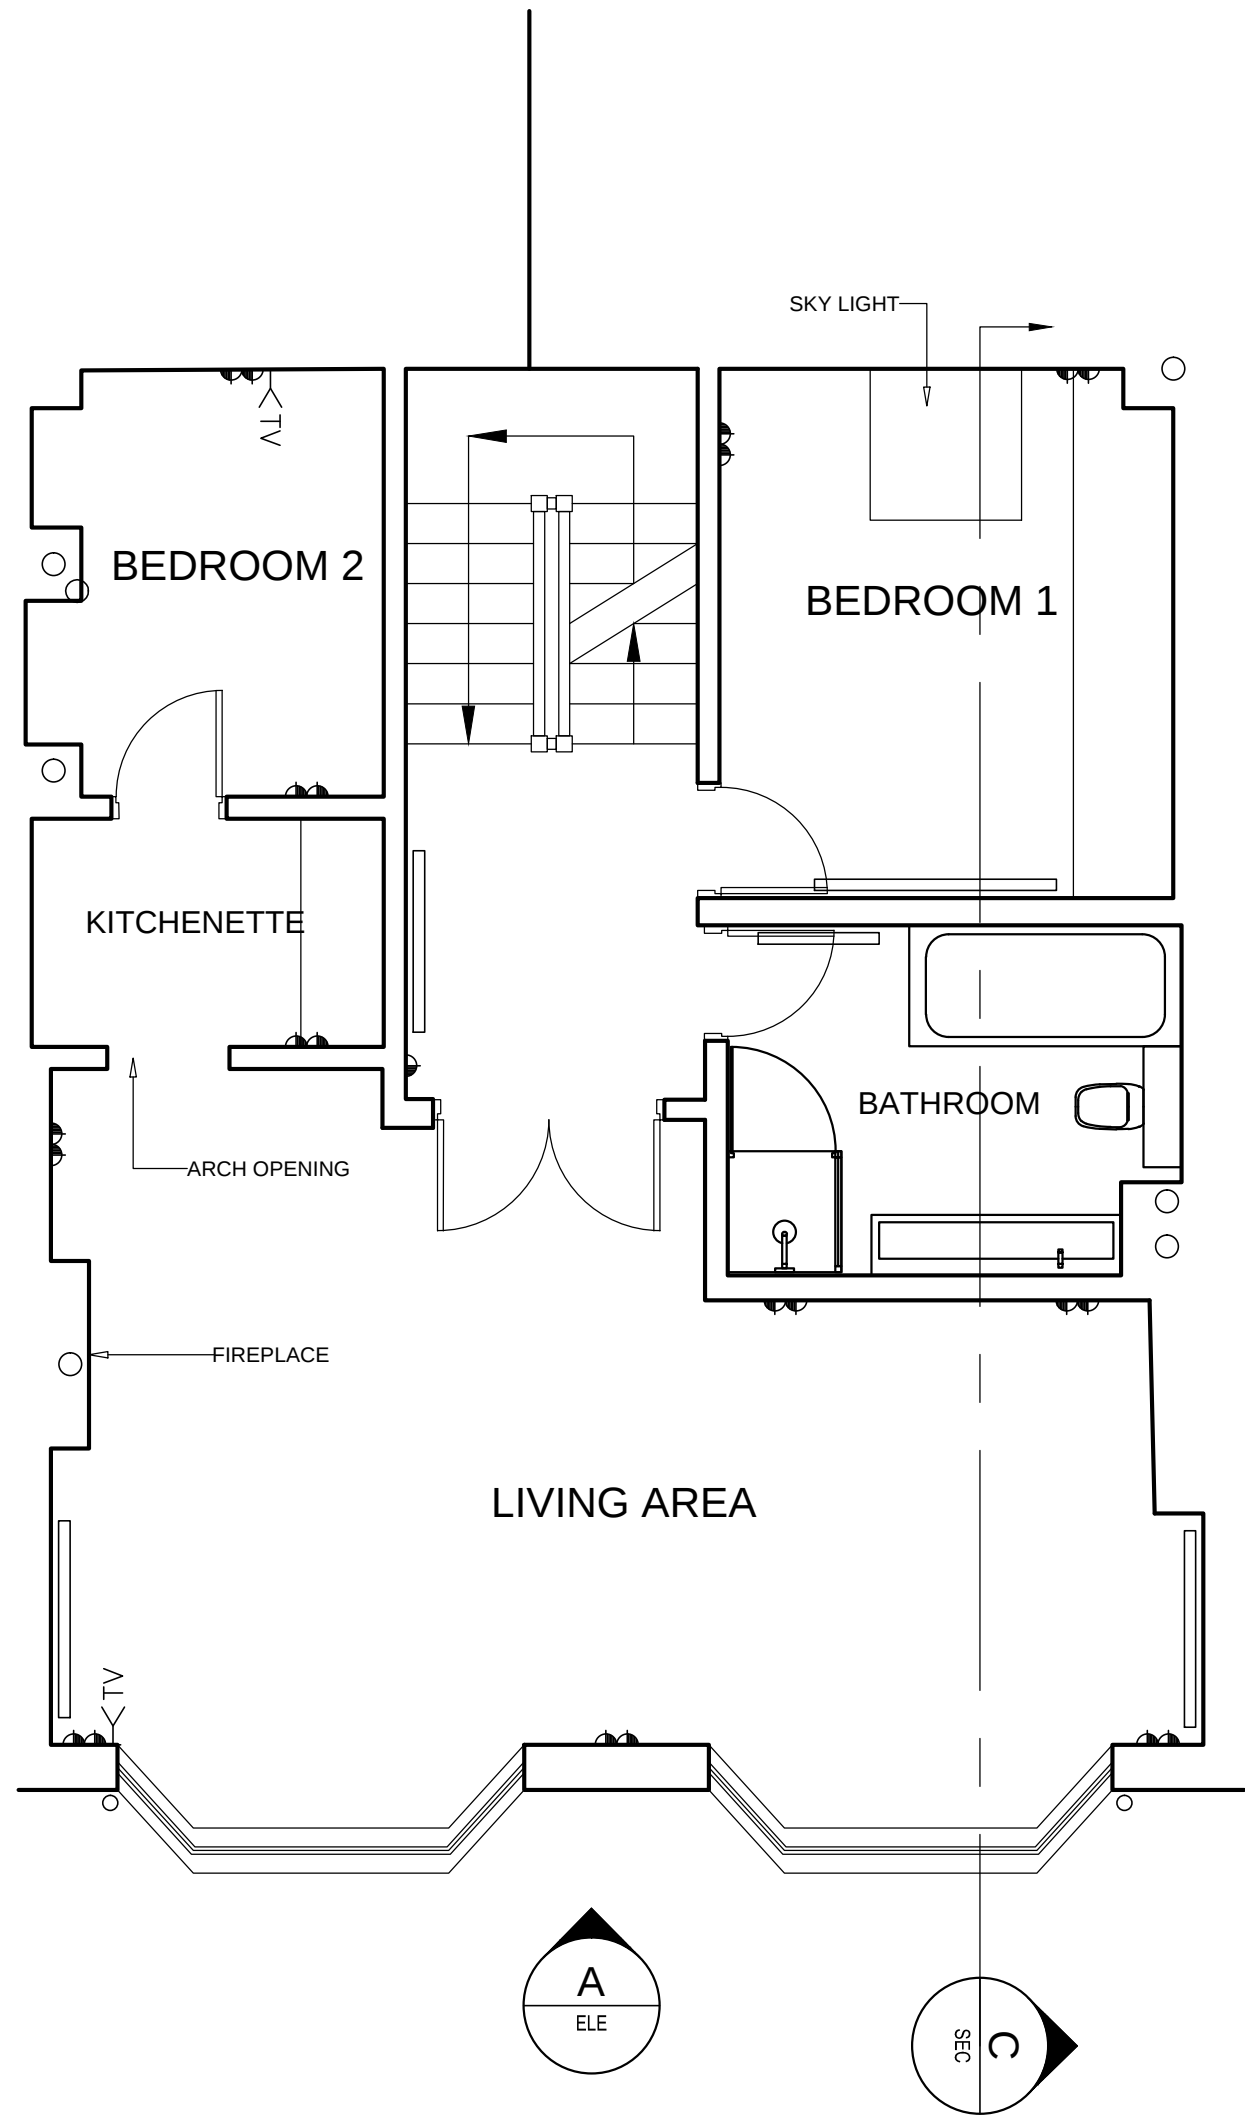

1 EXISITNG LAYOUT_
SCALE1:50 @ A2

Contractors must verify all dimensions on site before any works are commenced.
This drawing remains the property of
EZRA ATTIA DEVELOPMENTS LIMITED
and may not be reproduced in any way without prior consent.

Toutes dimensions doivent être vérifiées par l'entrepreneur sur les lieux avant de commencer les travaux.
Ce dessin appartient uniquement à la compagnie
EZRA ATTIA DEVELOPMENTS LIMITED
dont la reproduction en est interdite sans autorisation.

-	-	-
-	-	-
-	-	-
REVISIONS/NOTES		

--


EAD Ltd
3 Belsize Place
London NW3 5AL
Tel: 44(0)20 7431 2627
Fax: 44(0)20 7794 0198
email: studio@eadl.co.uk
www.eadl.co.uk

Client
-

Project
11 PRINCESS MEWS

Area	FIRST FLOOR				
Description	EXISTING LAYOUT				
Scale	Drawn	Approved	Date	Project Number	
1:50 @ A2	MC	-	03.13	-	
Drawing Number	GA-10-00		Revision	-	- - - - -
					- - - - -

CAD File No.	
X-REF File Name	-

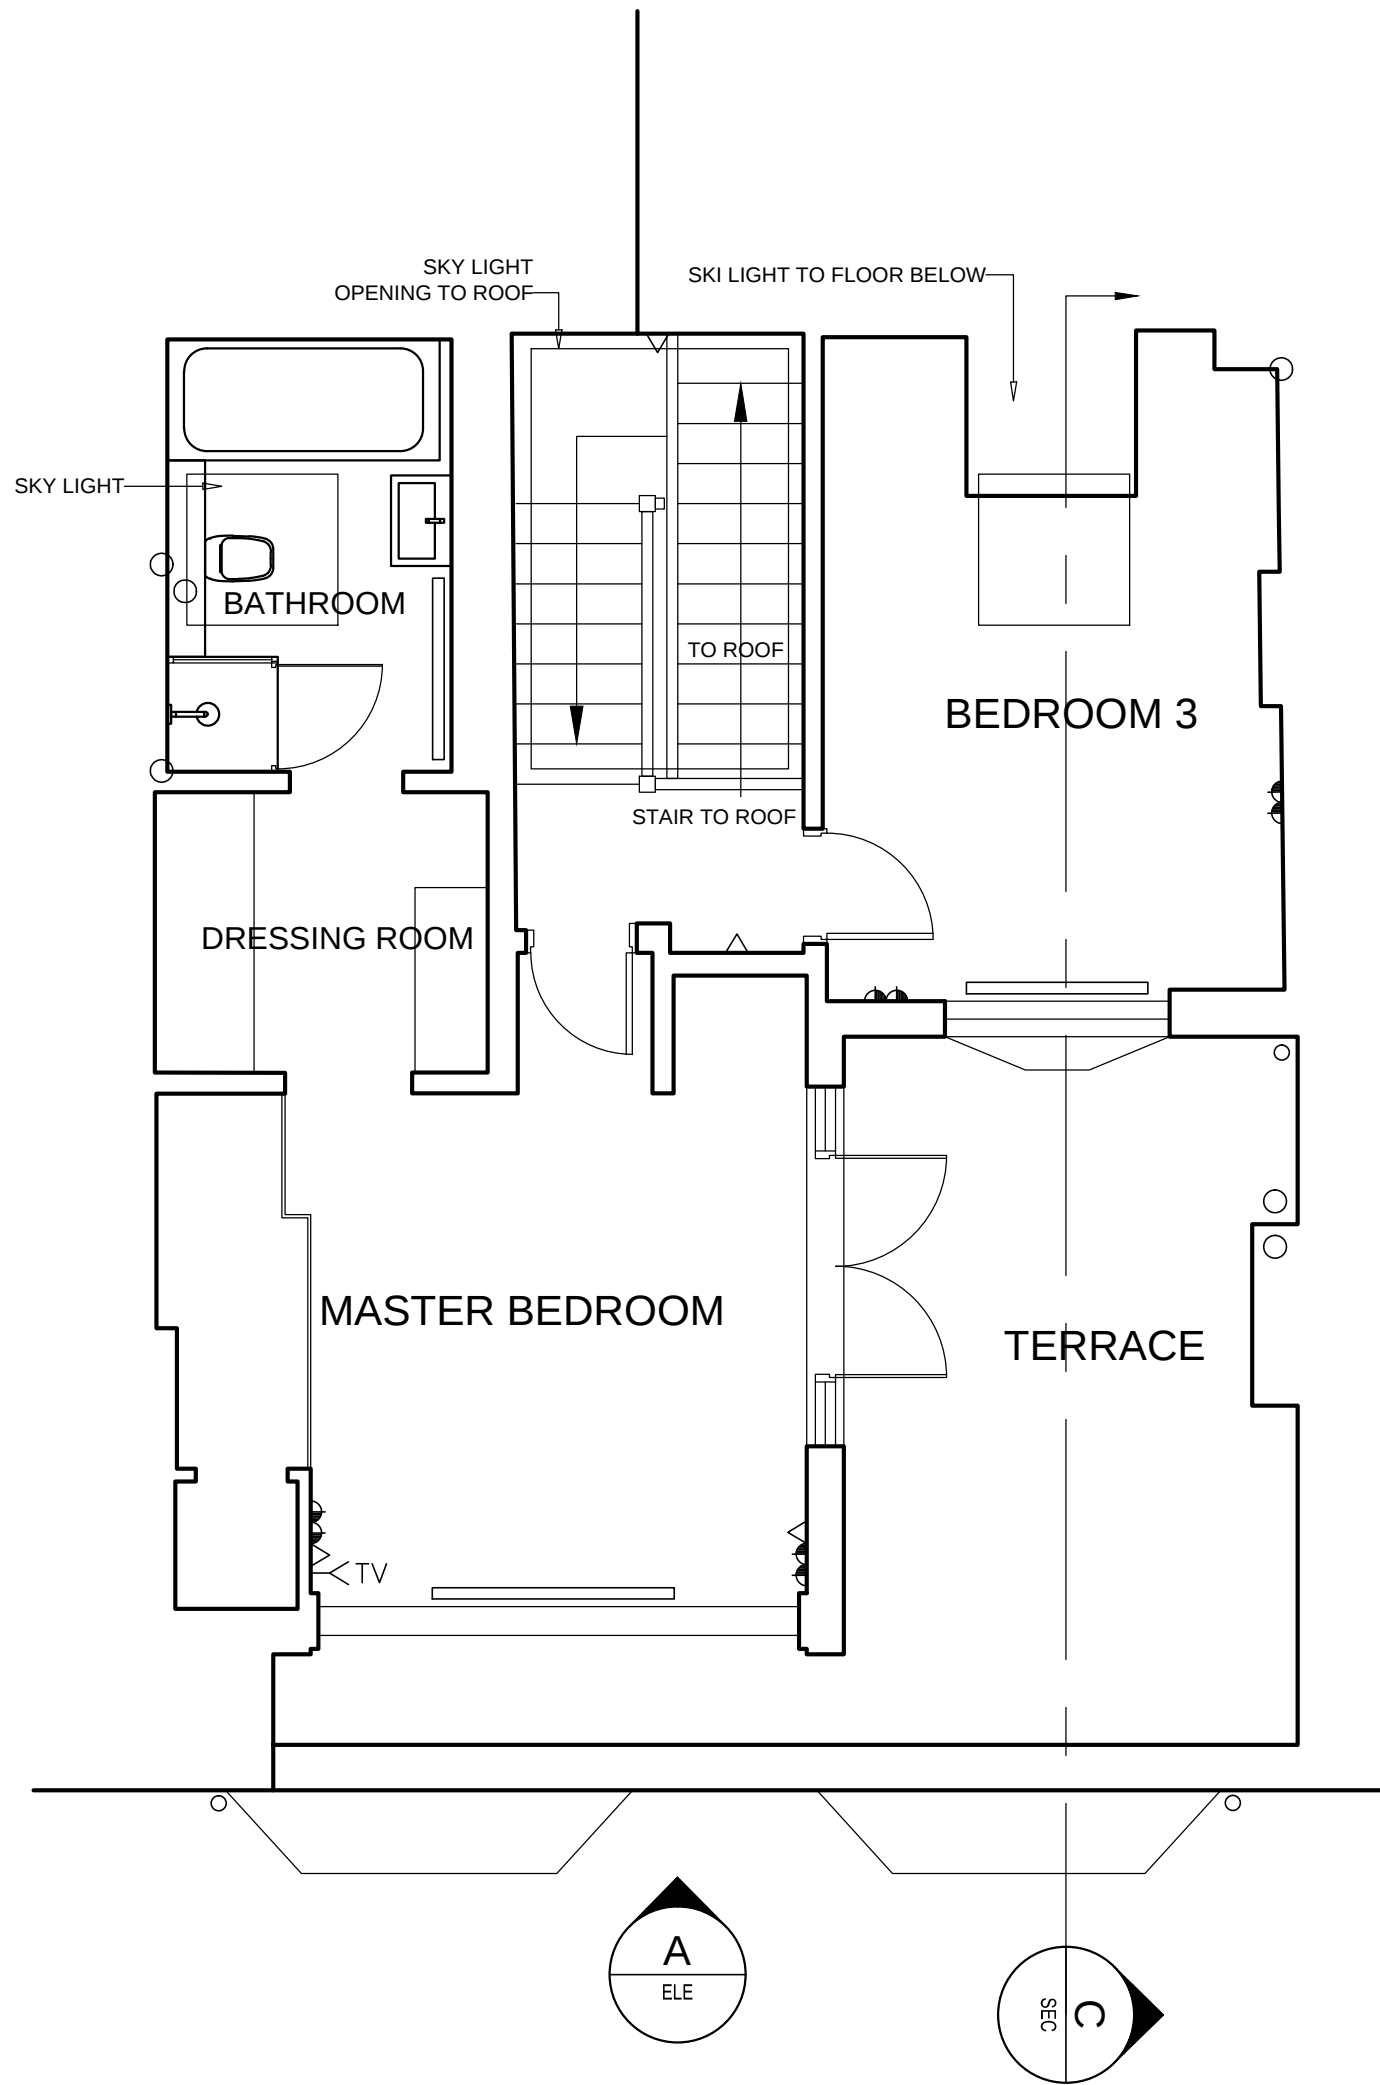

1 EXISITNG LAYOUT_
SCALE1:50 @ A2

Contractors must verify all dimensions on site before any works are commenced.
This drawing remains the property of
EZRA ATTIA DEVELOPMENTS LIMITED
and may not be reproduced in any way without prior consent.

Toutes dimensions doivent être vérifiées par l'entrepreneur sur les lieux avant de commencer les travaux.
Ce dessin appartient uniquement à la compagnie
EZRA ATTIA DEVELOPMENTS LIMITED
dont la reproduction en est interdite sans autorisation.

-	-	-
-	-	-
-	-	-
REVISIONS/NOTES		

--


EAD Ltd
3 Belsize Place
London NW3 5AL
Tel: 44(0)20 7431 2627
Fax: 44(0)20 7794 0198
email: studio@eadl.co.uk
www.eadl.co.uk

Client
-

Project
11 PRINCESS MEWS

Area	SECOND FLOOR						
Description	EXISTING LAYOUT						
Scale	Drawn	Approved	Date	Project Number			
1:50 @ A2	MC	-	03.13	-			
Drawing Number	GA-20-00		Revision	-	-	-	-
				-	-	-	-

CAD File No.	
X-REF File Name	-

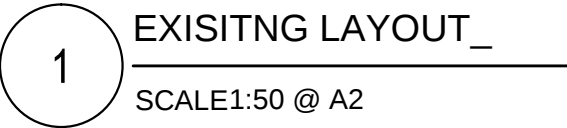

-	-	-
-	-	-
-	-	-
REVISIONS/NOTES		

ead^L

1

11 PRINCESS MEWS

Area	ROOF									
Description	EXISTING LAYOUT									
Scale	Drawn	Approved	Date	Project Number						
1:50 @ A2	MC	-	03.13	-						
Drawing Number	GA-30-00		Revision	-	-	-	-	-	-	-
			-	-	-	-	-	-	-	-

CAD File No.	
X-REF File Name	-



1 EXISITNG ELEVATION_
SCALE1:50 @ A2

Contractors must verify all dimensions on site before any works are commenced.
This drawing remains the property of
EZRA ATTIA DEVELOPMENTS LIMITED
and may not be reproduced in any way without prior consent.

Toutes dimensions doivent être vérifiées par l'entrepreneur sur les lieux avant de commencer les travaux.
Ce dessin appartient uniquement à la compagnie
EZRA ATTIA DEVELOPMENTS LIMITED
dont la reproduction en est interdite sans autorisation.

-	-	-
-	-	-
-	-	-

REVISIONS/NOTES

EAD Ltd
3 Belsize Place
London NW3 5AL
Tel: 44(0)20 7431 2627
Fax: 44(0)20 7794 0198
email: studio@eadl.co.uk
www.eadl.co.uk



Client

-


Project

11 PRINCESS MEWS

Area	FRONT ELEVATION				
Description	EXISTING ELEVATION				
Scale	Drawn	Approved	Date	Project Number	
1:50 @ A2	MC	-	03.13	-	
Drawing Number	ID-07-01		Revision	-	- - - - -

CAD File No.	
X-REF File Name	-

Toutes dimensions doivent être vérifiées par l'entrepreneur
sur les lieux avant de commencer les travaux.
Ce dessin appartient uniquement à la compagnie`
EZRA ATTIA DEVELOPMENTS LIMITED
dont la reproduction en est interdite sans autorisation.

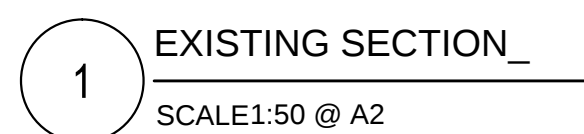

-	-		-
-	-		-
-	-		-
REVISIONS/NOTES			

REVISIONS/NOTES

ead.

Client

[illegible]

Project

11 PRINCESS MEWS

Area	-									
Description	EXISTING SECTION C-C									
Scale 1:50 @ A2	Drawn MC	Approved -	Date 03.13	Project Number -						
Drawing Number	ID-07-03		Revision -	-	-	-	-	-	-	-
				-	-	-	-	-	-	-

CAD File No.

X-REF File Name
