


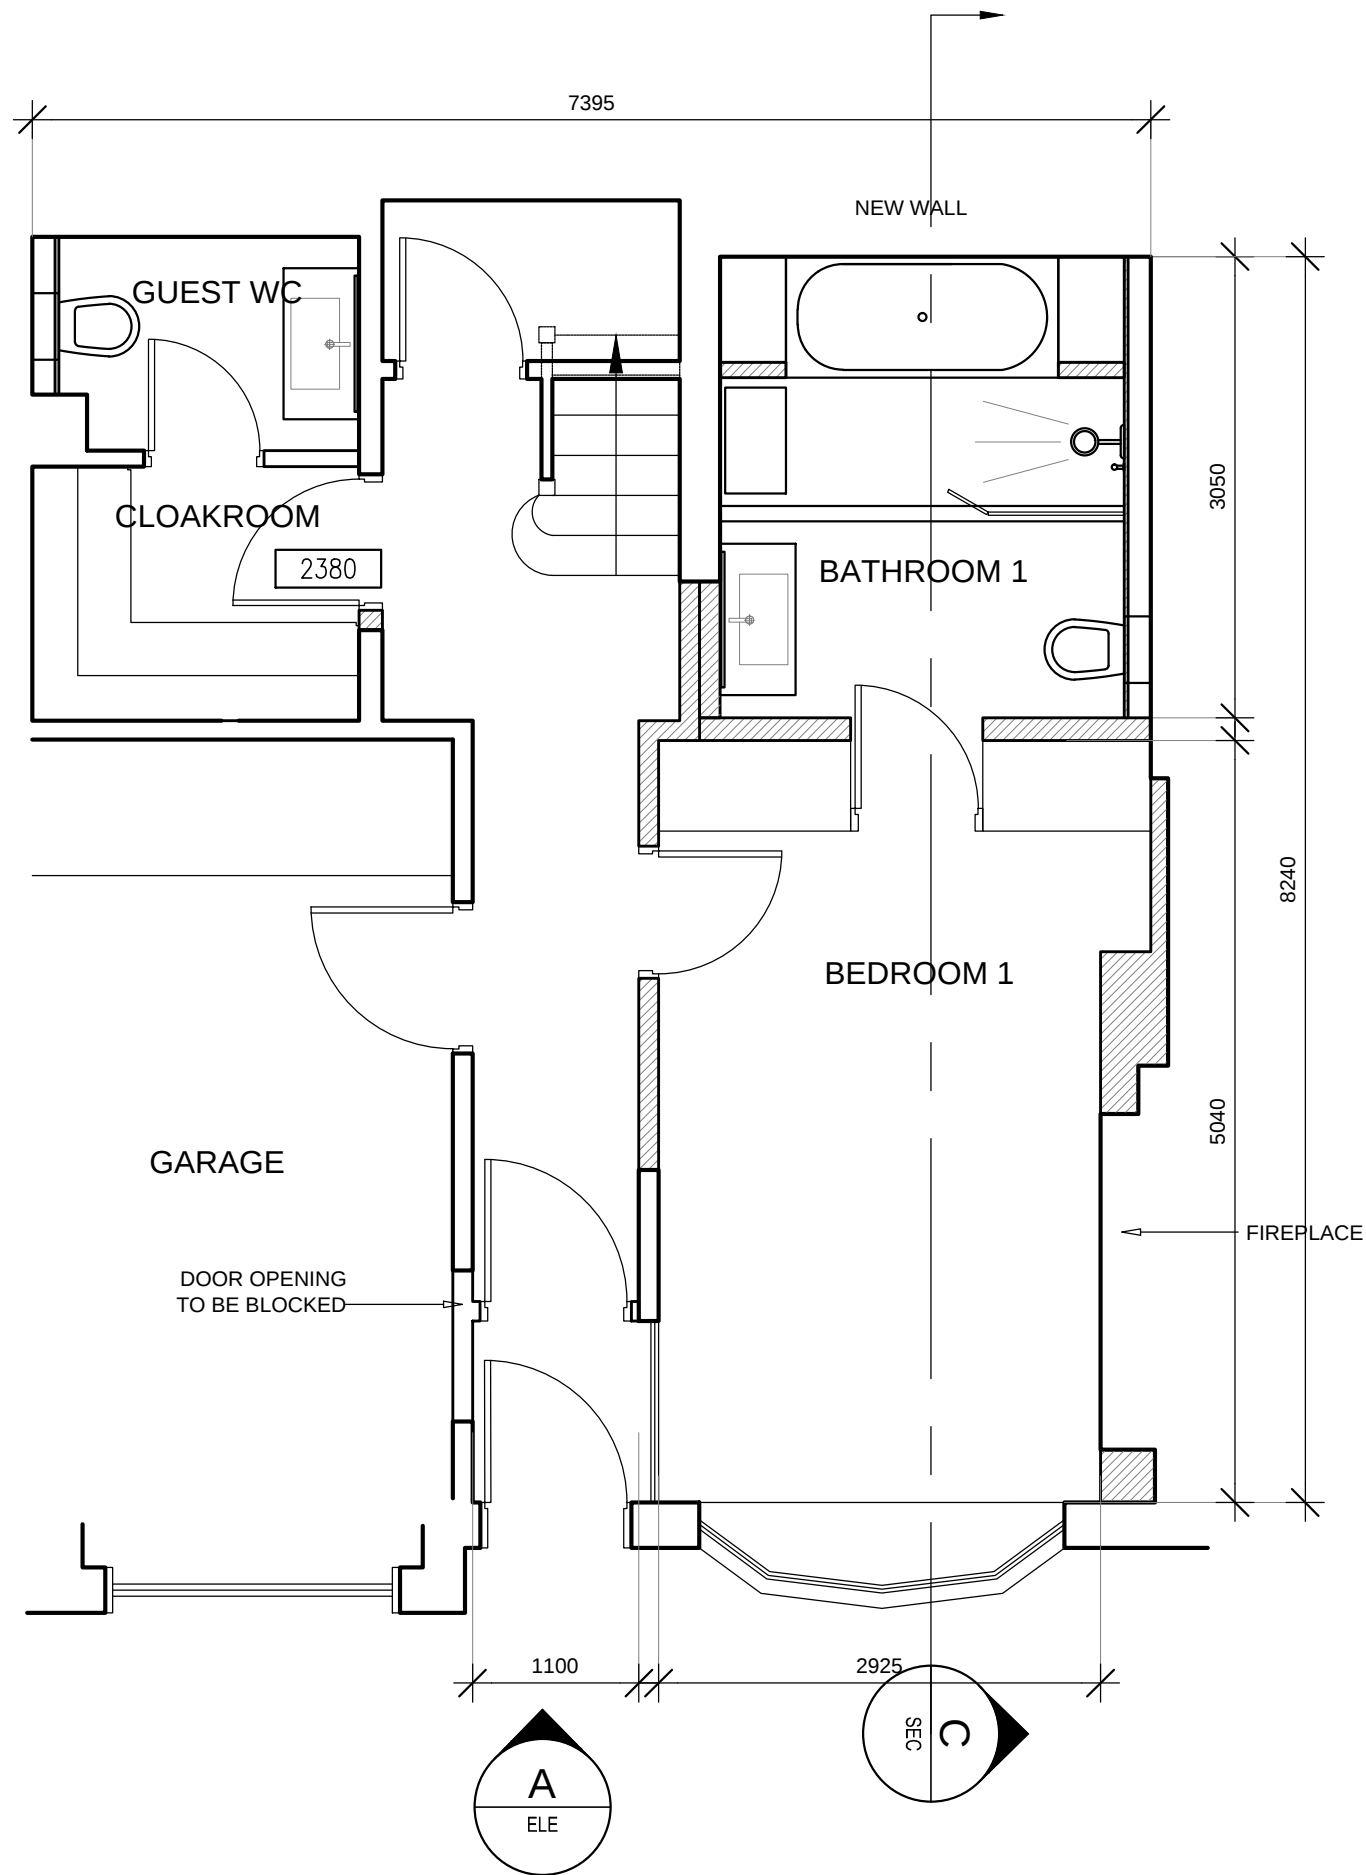

1 PROPOSED LAYOUT_
SCALE 1:50 @ A2

Contractors must verify all dimensions on site before any works are commenced.
This drawing remains the property of EZRA ATTIA DEVELOPMENTS LIMITED and may not be reproduced in any way without prior consent.

Toutes dimensions doivent être vérifiées par l'entrepreneur sur les lieux avant de commencer les travaux.
Ce dessin appartient uniquement à la compagnie EZRA ATTIA DEVELOPMENTS LIMITED dont la reproduction en est interdite sans autorisation.

-	-	-
-	-	-
-	-	-
REVISIONS/NOTES		

--

EAD Ltd
3 Belsize Place
London NW3 5AL
Tel: 44(0)20 7431 2627
Fax: 44(0)20 7794 0198
email: studio@eadl.co.uk
www.eadl.co.uk


eadl

Client
-

Project
11 PRINCESS MEWS

Area	GROUND FLOOR				
Description	PROPOSED LAYOUT				
Scale	Drawn	Approved	Date	Project Number	
1:50 @ A2	MC	-	03.13	-	
Drawing Number	GA-00-00		Revision	-	- - - - -
					- - - - -

CAD File No.	
X-REF File Name	-

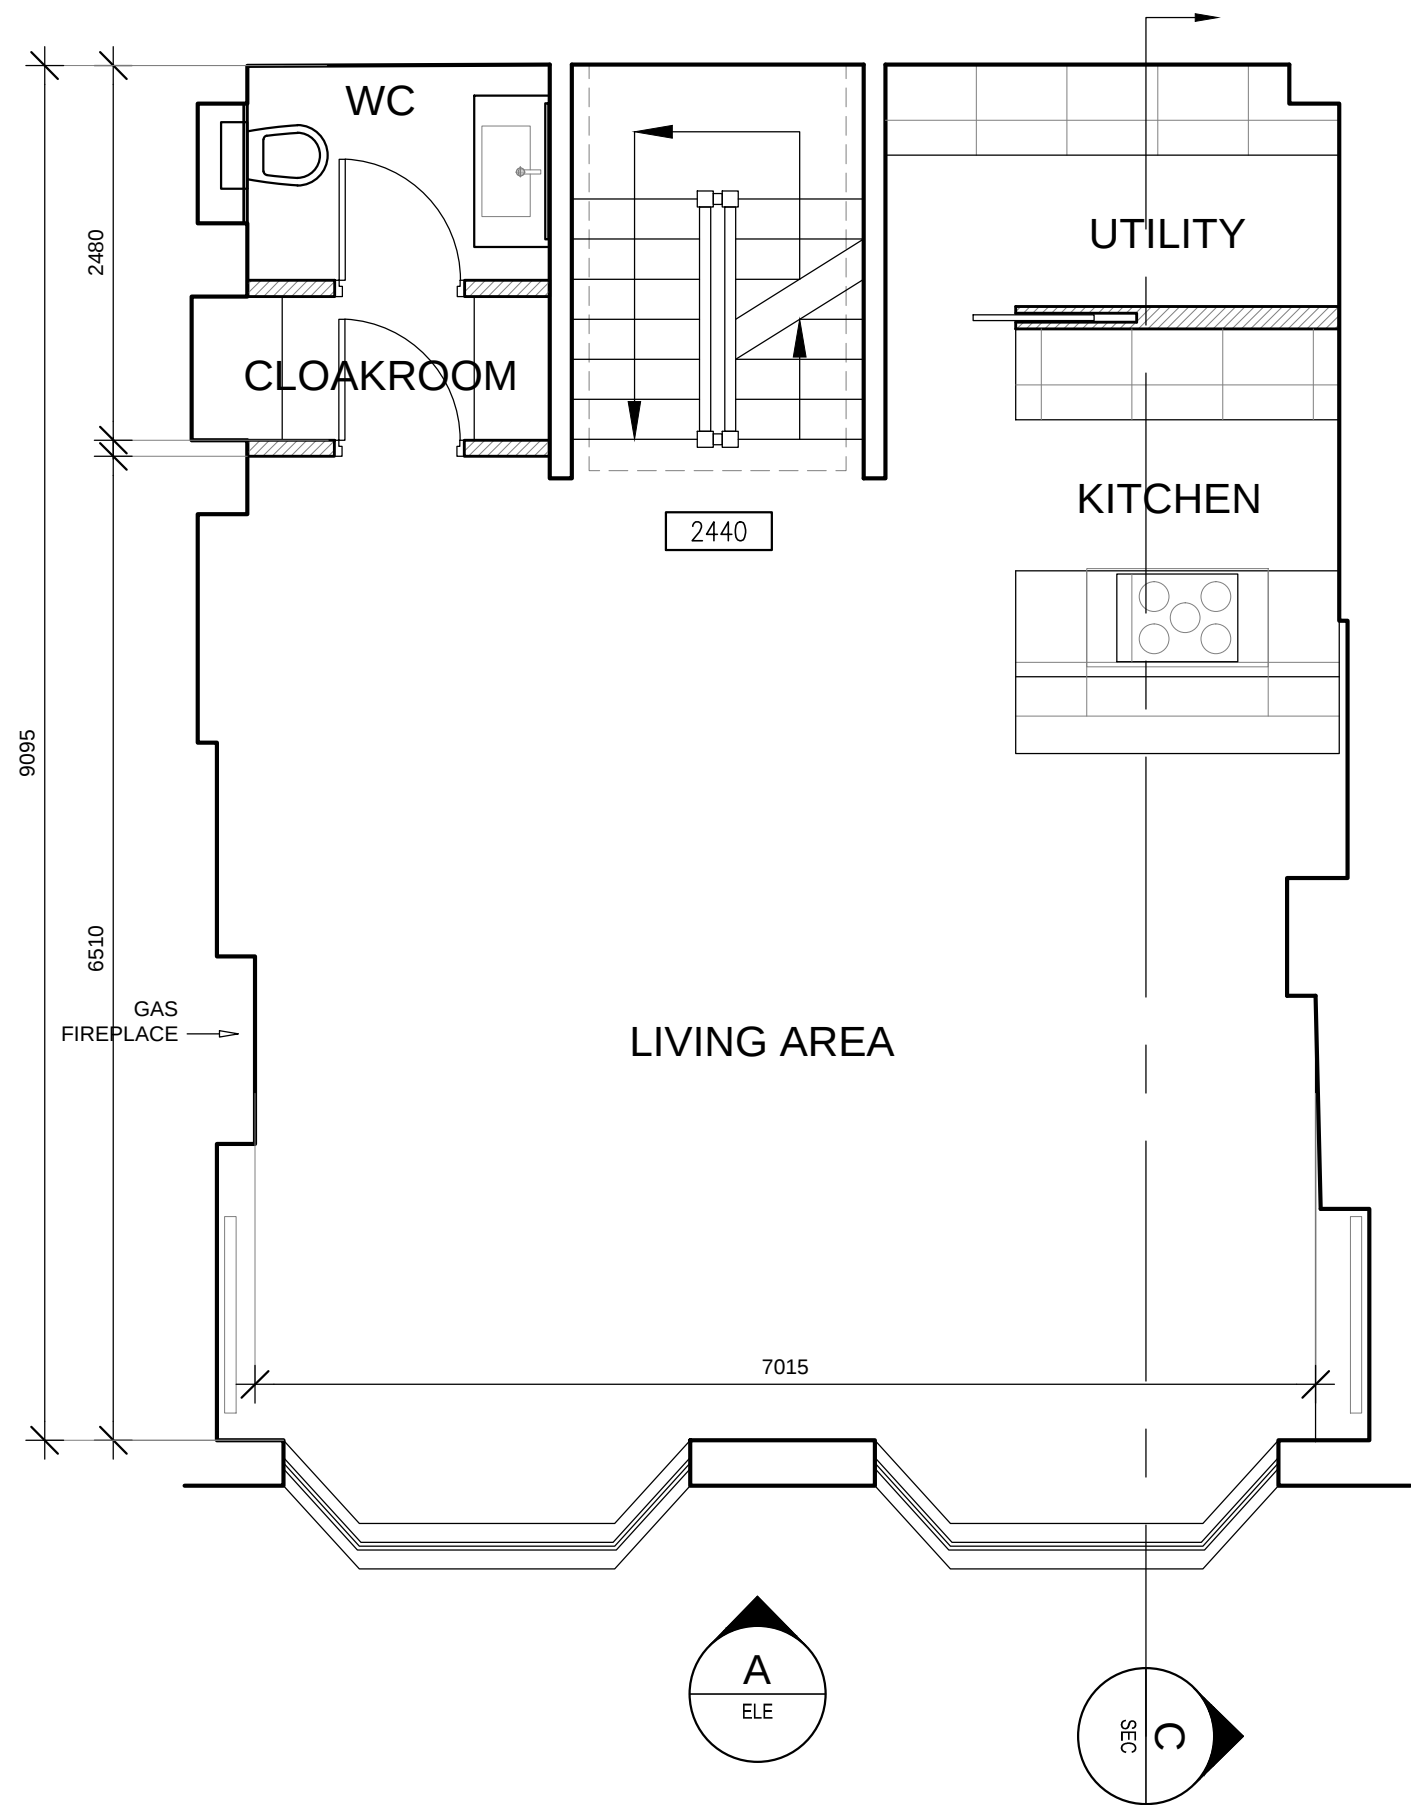

1 PROPOSED LAYOUT_
SCALE 1:50 @ A2

Contractors must verify all dimensions on site before any works are commenced.
This drawing remains the property of EZRA ATTIA DEVELOPMENTS LIMITED and may not be reproduced in any way without prior consent.

Toutes dimensions doivent être vérifiées par l'entrepreneur sur les lieux avant de commencer les travaux.
Ce dessin appartient uniquement à la compagnie EZRA ATTIA DEVELOPMENTS LIMITED dont la reproduction en est interdite sans autorisation.

-	-	-
-	-	-
-	-	-
REVISIONS/NOTES		

EAD Ltd
3 Belsize Place
London NW3 5AL
Tel: 44(0)20 7431 2627
Fax: 44(0)20 7794 0198
email: studio@eadl.co.uk
www.eadl.co.uk

Client


-

Project

11 PRINCESS MEWS

Area	FIRST FLOOR						
Description	PROPOSED LAYOUT						
Scale	Drawn	Approved	Date	Project Number			
1:50 @ A2	MC	-	03.13	-			
Drawing Number	GA-10-00		Revision	-	-	-	-
				-	-	-	-

CAD File No.	
X-REF File Name	-

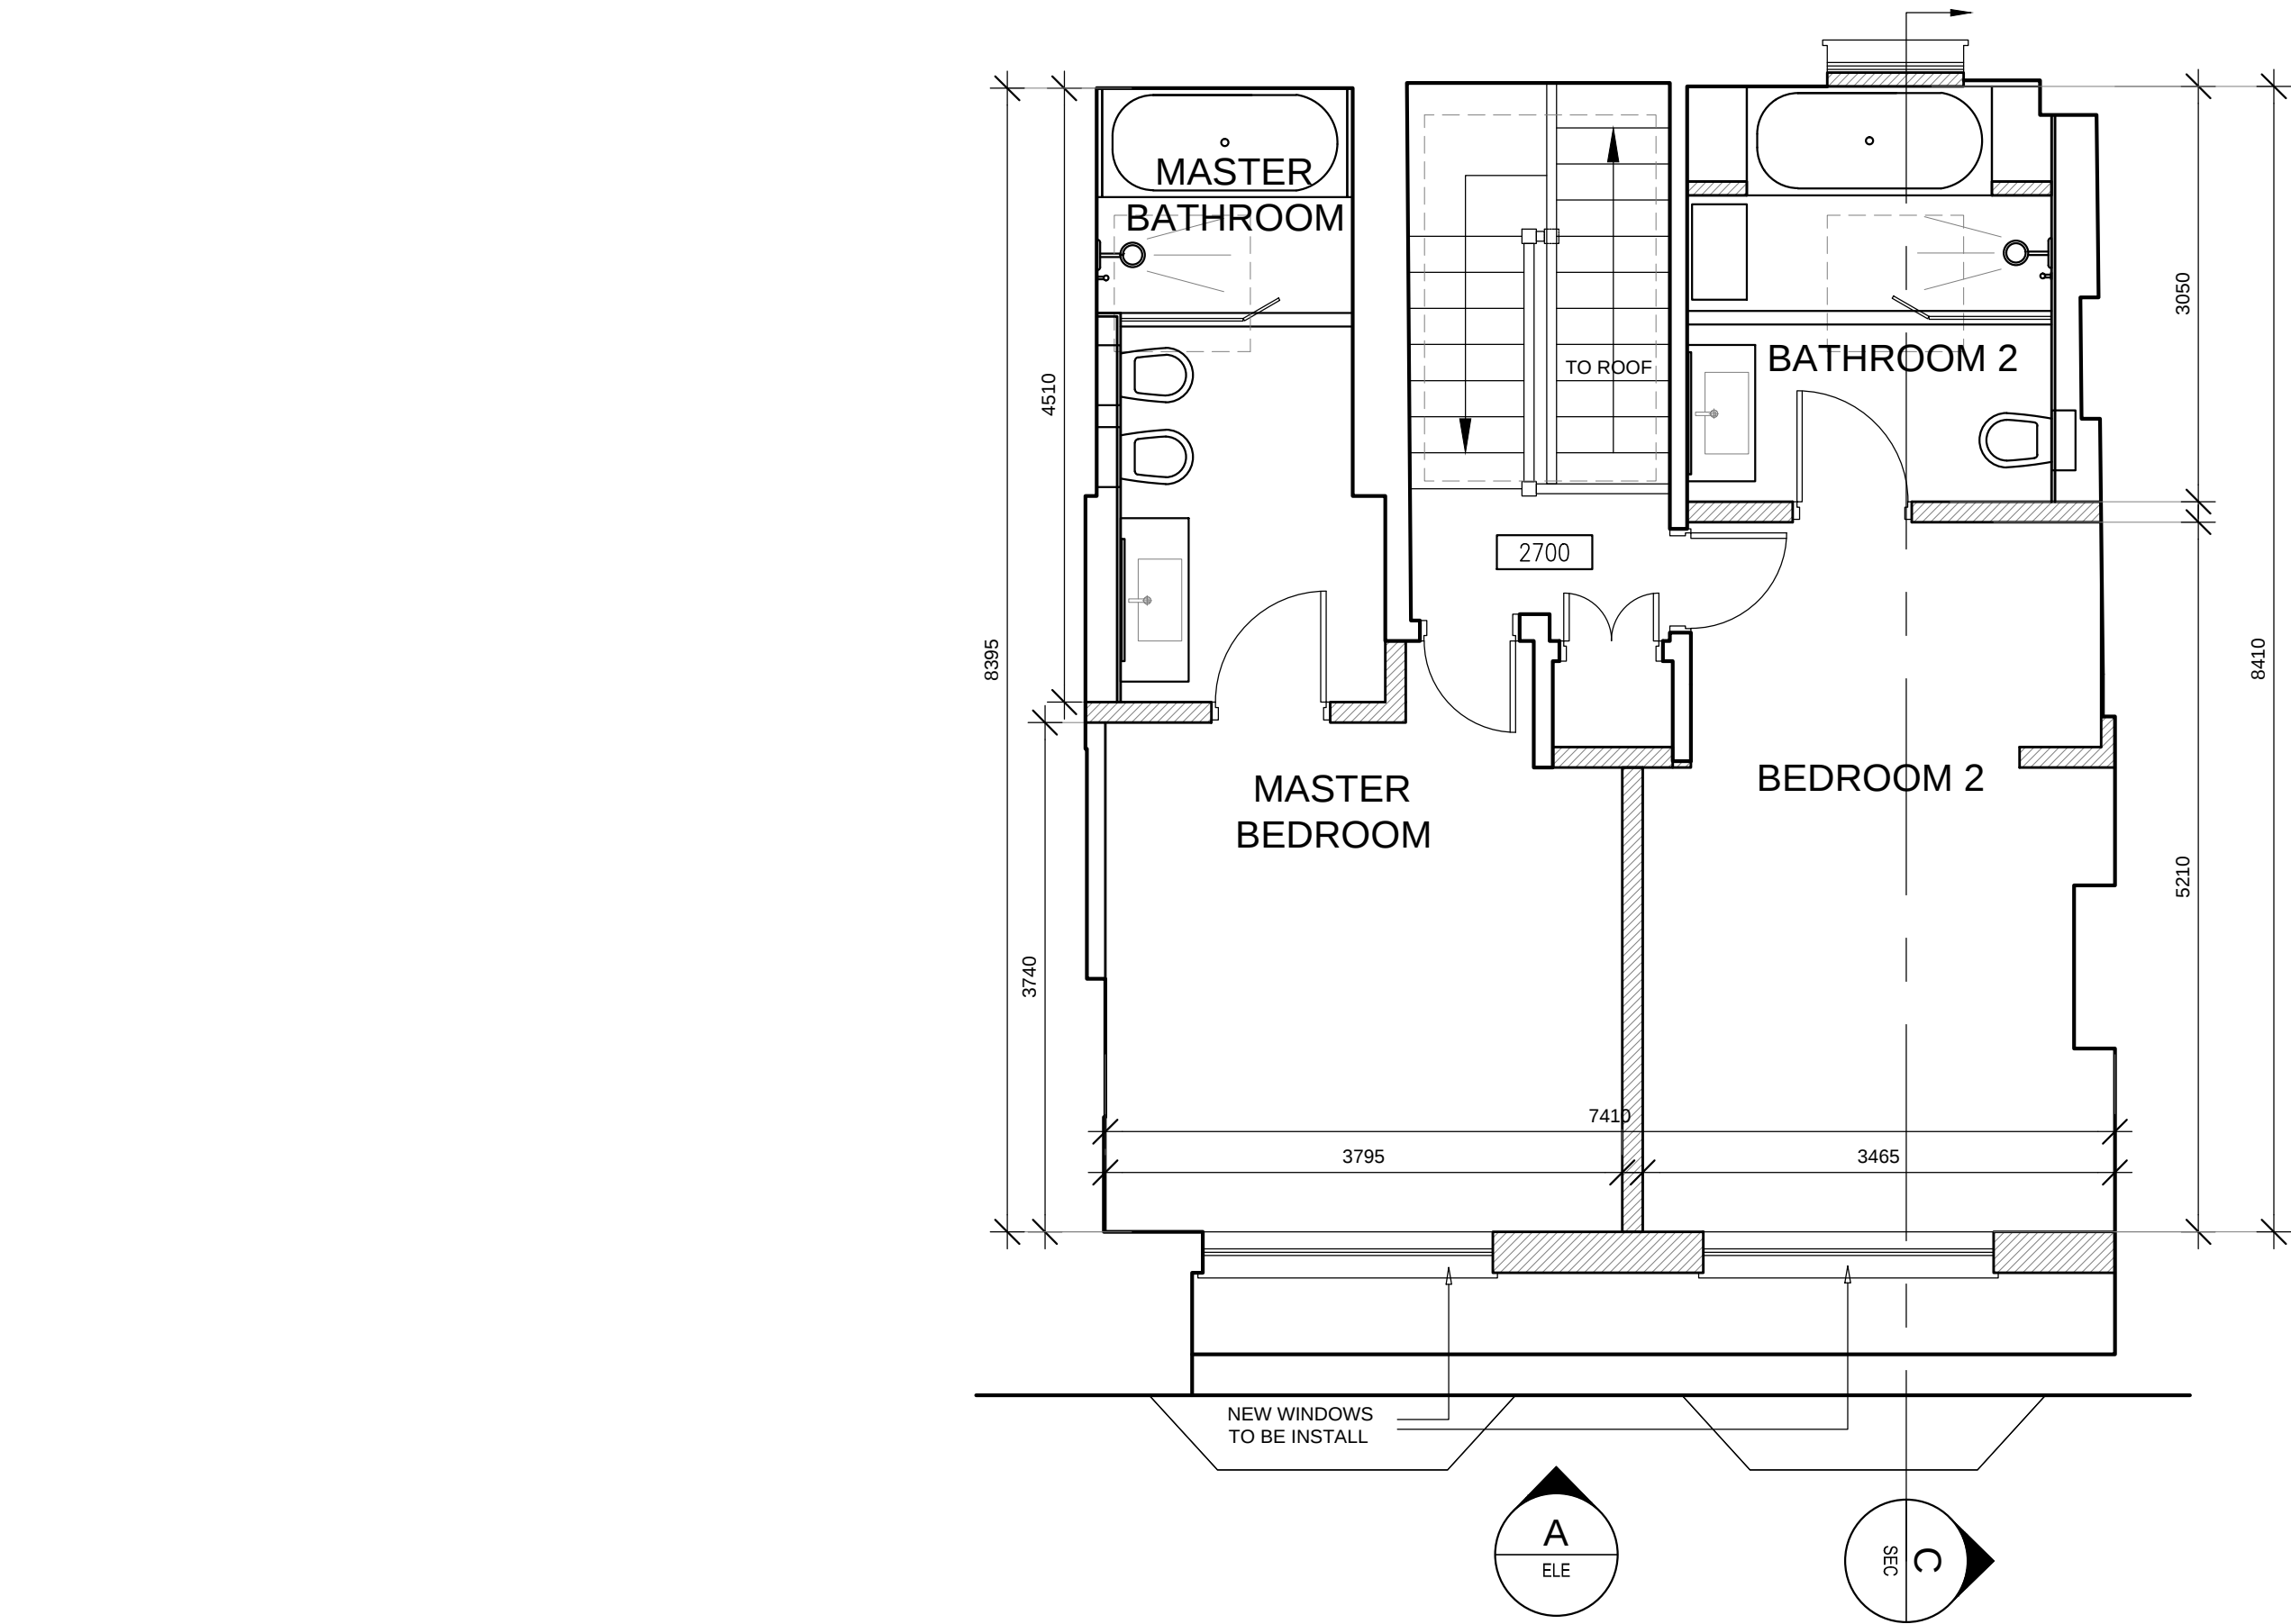

Contractors must verify all dimensions on site before any works are commenced.
This drawing remains the property of
EZRA ATTIA DEVELOPMENTS LIMITED
and may not be reproduced in any way without prior consent.

Toutes dimensions doivent être vérifiées par l'entrepreneur sur les lieux avant de commencer les travaux.
Ce dessin appartient uniquement à la compagnie
EZRA ATTIA DEVELOPMENTS LIMITED
dont la reproduction en est interdite sans autorisation.

-	-	-
-	-	-
-	-	-
REVISIONS/NOTES		

--

EAD Ltd
3 Belsize Place
London NW3 5AL
Tel: 44(0)20 7431 2627
Fax: 44(0)20 7794 0198
email: studio@eadl.co.uk
www.eadl.co.uk


eadl

Client
-

Project
11 PRINCESS MEWS

Area	SECOND FLOOR						
Description	PROPOSED LAYOUT						
Scale	Drawn	Approved	Date	Project Number			
1:50 @ A2	MC	-	03.13	-			
Drawing Number	GA-20-00		Revision	-	-	-	-
				-	-	-	-

CAD File No.	
X-REF File Name	-

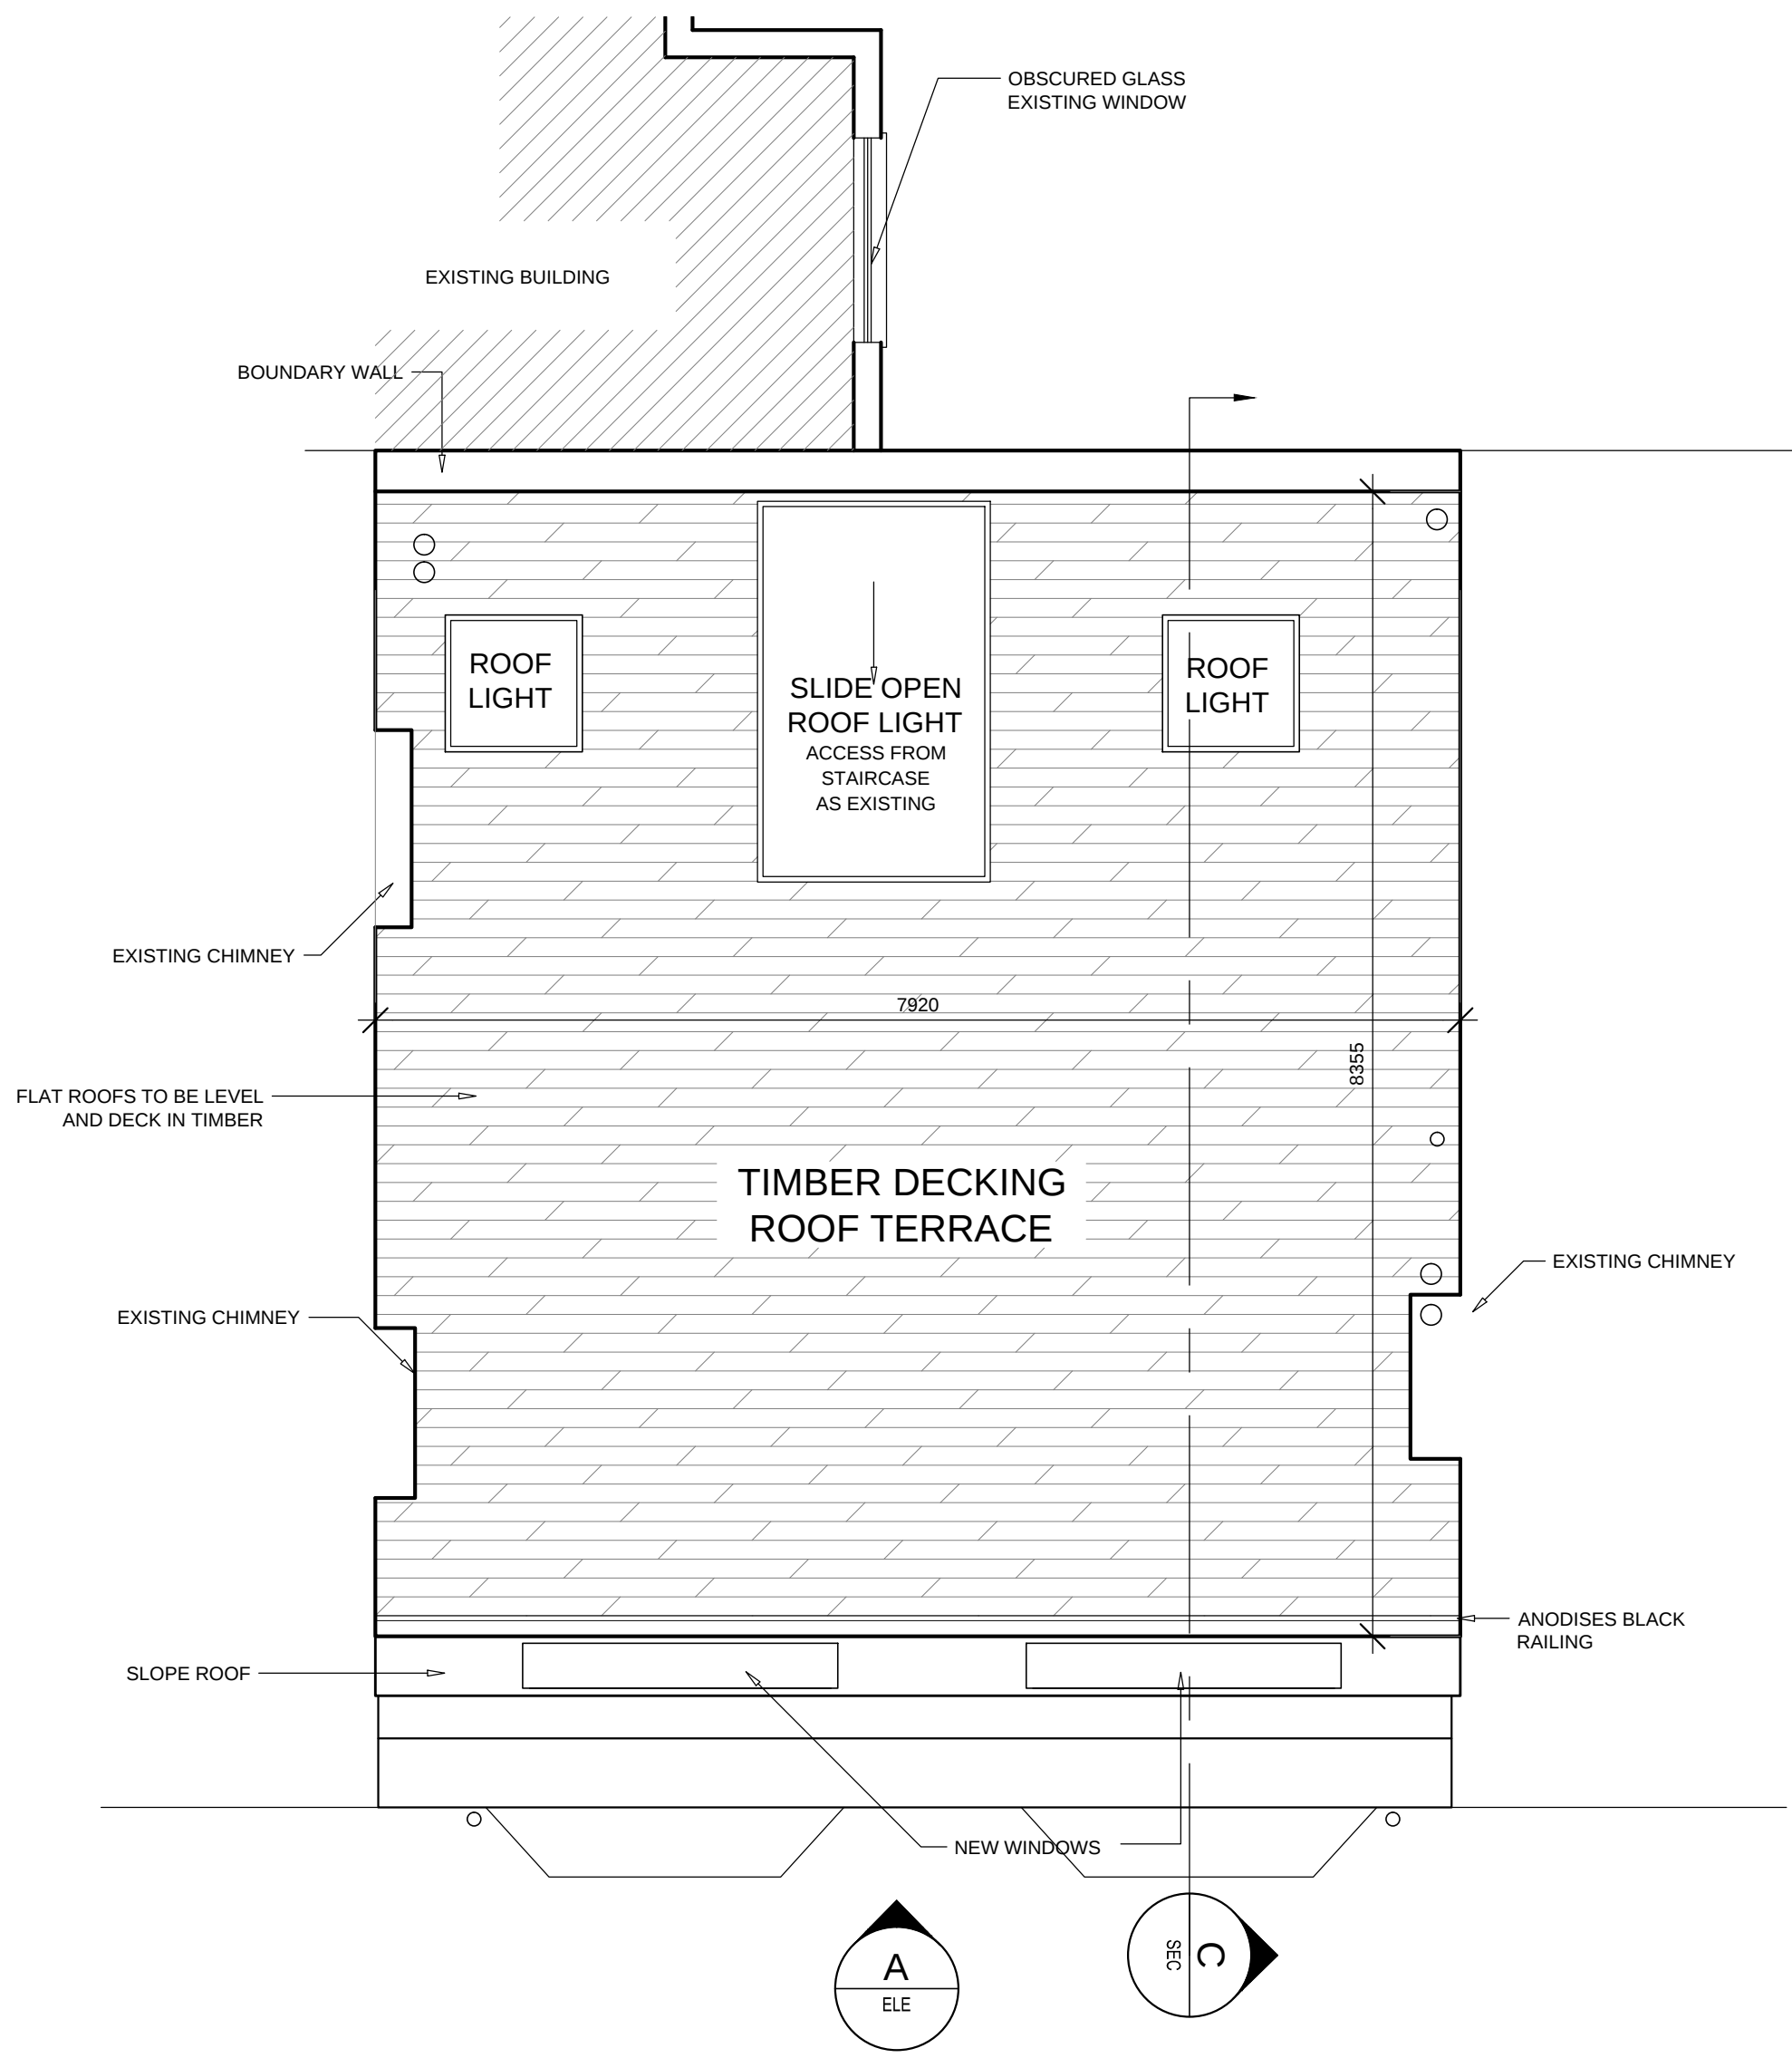

1 PROPOSED LAYOUT_
SCALE 1:50 @ A2

Contractors must verify all dimensions on site before any works are commenced.
This drawing remains the property of
EZRA ATTIA DEVELOPMENTS LIMITED
and may not be reproduced in any way without prior consent.

Toutes dimensions doivent être vérifiées par l'entrepreneur sur les lieux avant de commencer les travaux.
Ce dessin appartient uniquement à la compagnie
EZRA ATTIA DEVELOPMENTS LIMITED
dont la reproduction en est interdite sans autorisation.

-	-	-
-	-	-
-	-	-
REVISIONS/NOTES		

--

EAD Ltd
3 Belsize Place
London NW3 5AL
Tel: 44(0)20 7431 2627
Fax: 44(0)20 7794 0198
email: studio@eadl.co.uk
www.eadl.co.uk

eadl


Client
-

Project
11 PRINCESS MEWS

Area	ROOF				
Description	PROPOSED LAYOUT				
Scale 1:50 @ A2	Drawn MC	Approved -	Date 03.13	Project Number -	
Drawing Number	GA-30-00		Revision -	-	-
				-	-

CAD File No.	
X-REF File Name	-

Toutes dimensions doivent être vérifiées par l'entrepreneur sur les lieux avant de commencer les travaux.
Ce dessin appartient uniquement à la compagnie'
EZRA ATTIA DEVELOPMENTS LIMITED
dont la reproduction en est interdite sans autorisation.

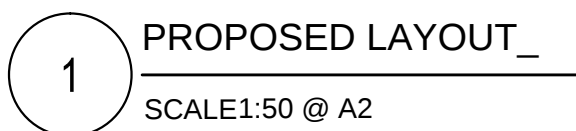

-	-	-
-	-	-
-	-	-
REVISIONS/NOTES		

REVISIONS/NOTES

ead

Client

5

Project


11 PRINCESS MEWS

Area	FRONT ELEVATION									
Description	PROPOSED LAYOUT									
Scale 1:50 @ A2	Drawn MC	Approved -	Date 03.13	Project Number -						
Drawing Number	GA-20-00		Revision	-	-	-	-	-	-	-
			-	-	-	-	-	-	-	-

CAD File No.

X-REF File Name

Toutes dimensions doivent être vérifiées par l'entrepreneur
sur les lieux avant de commencer les travaux.
Ce dessin appartient uniquement à la compagnie`
EZRA ATTIA DEVELOPMENTS LIMITED
dont la reproduction en est interdite sans autorisation.

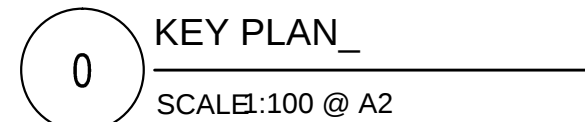

--

ead^L

114

11 PRINCESS MEWS

CAD File No.	
X-REF File Name	-