



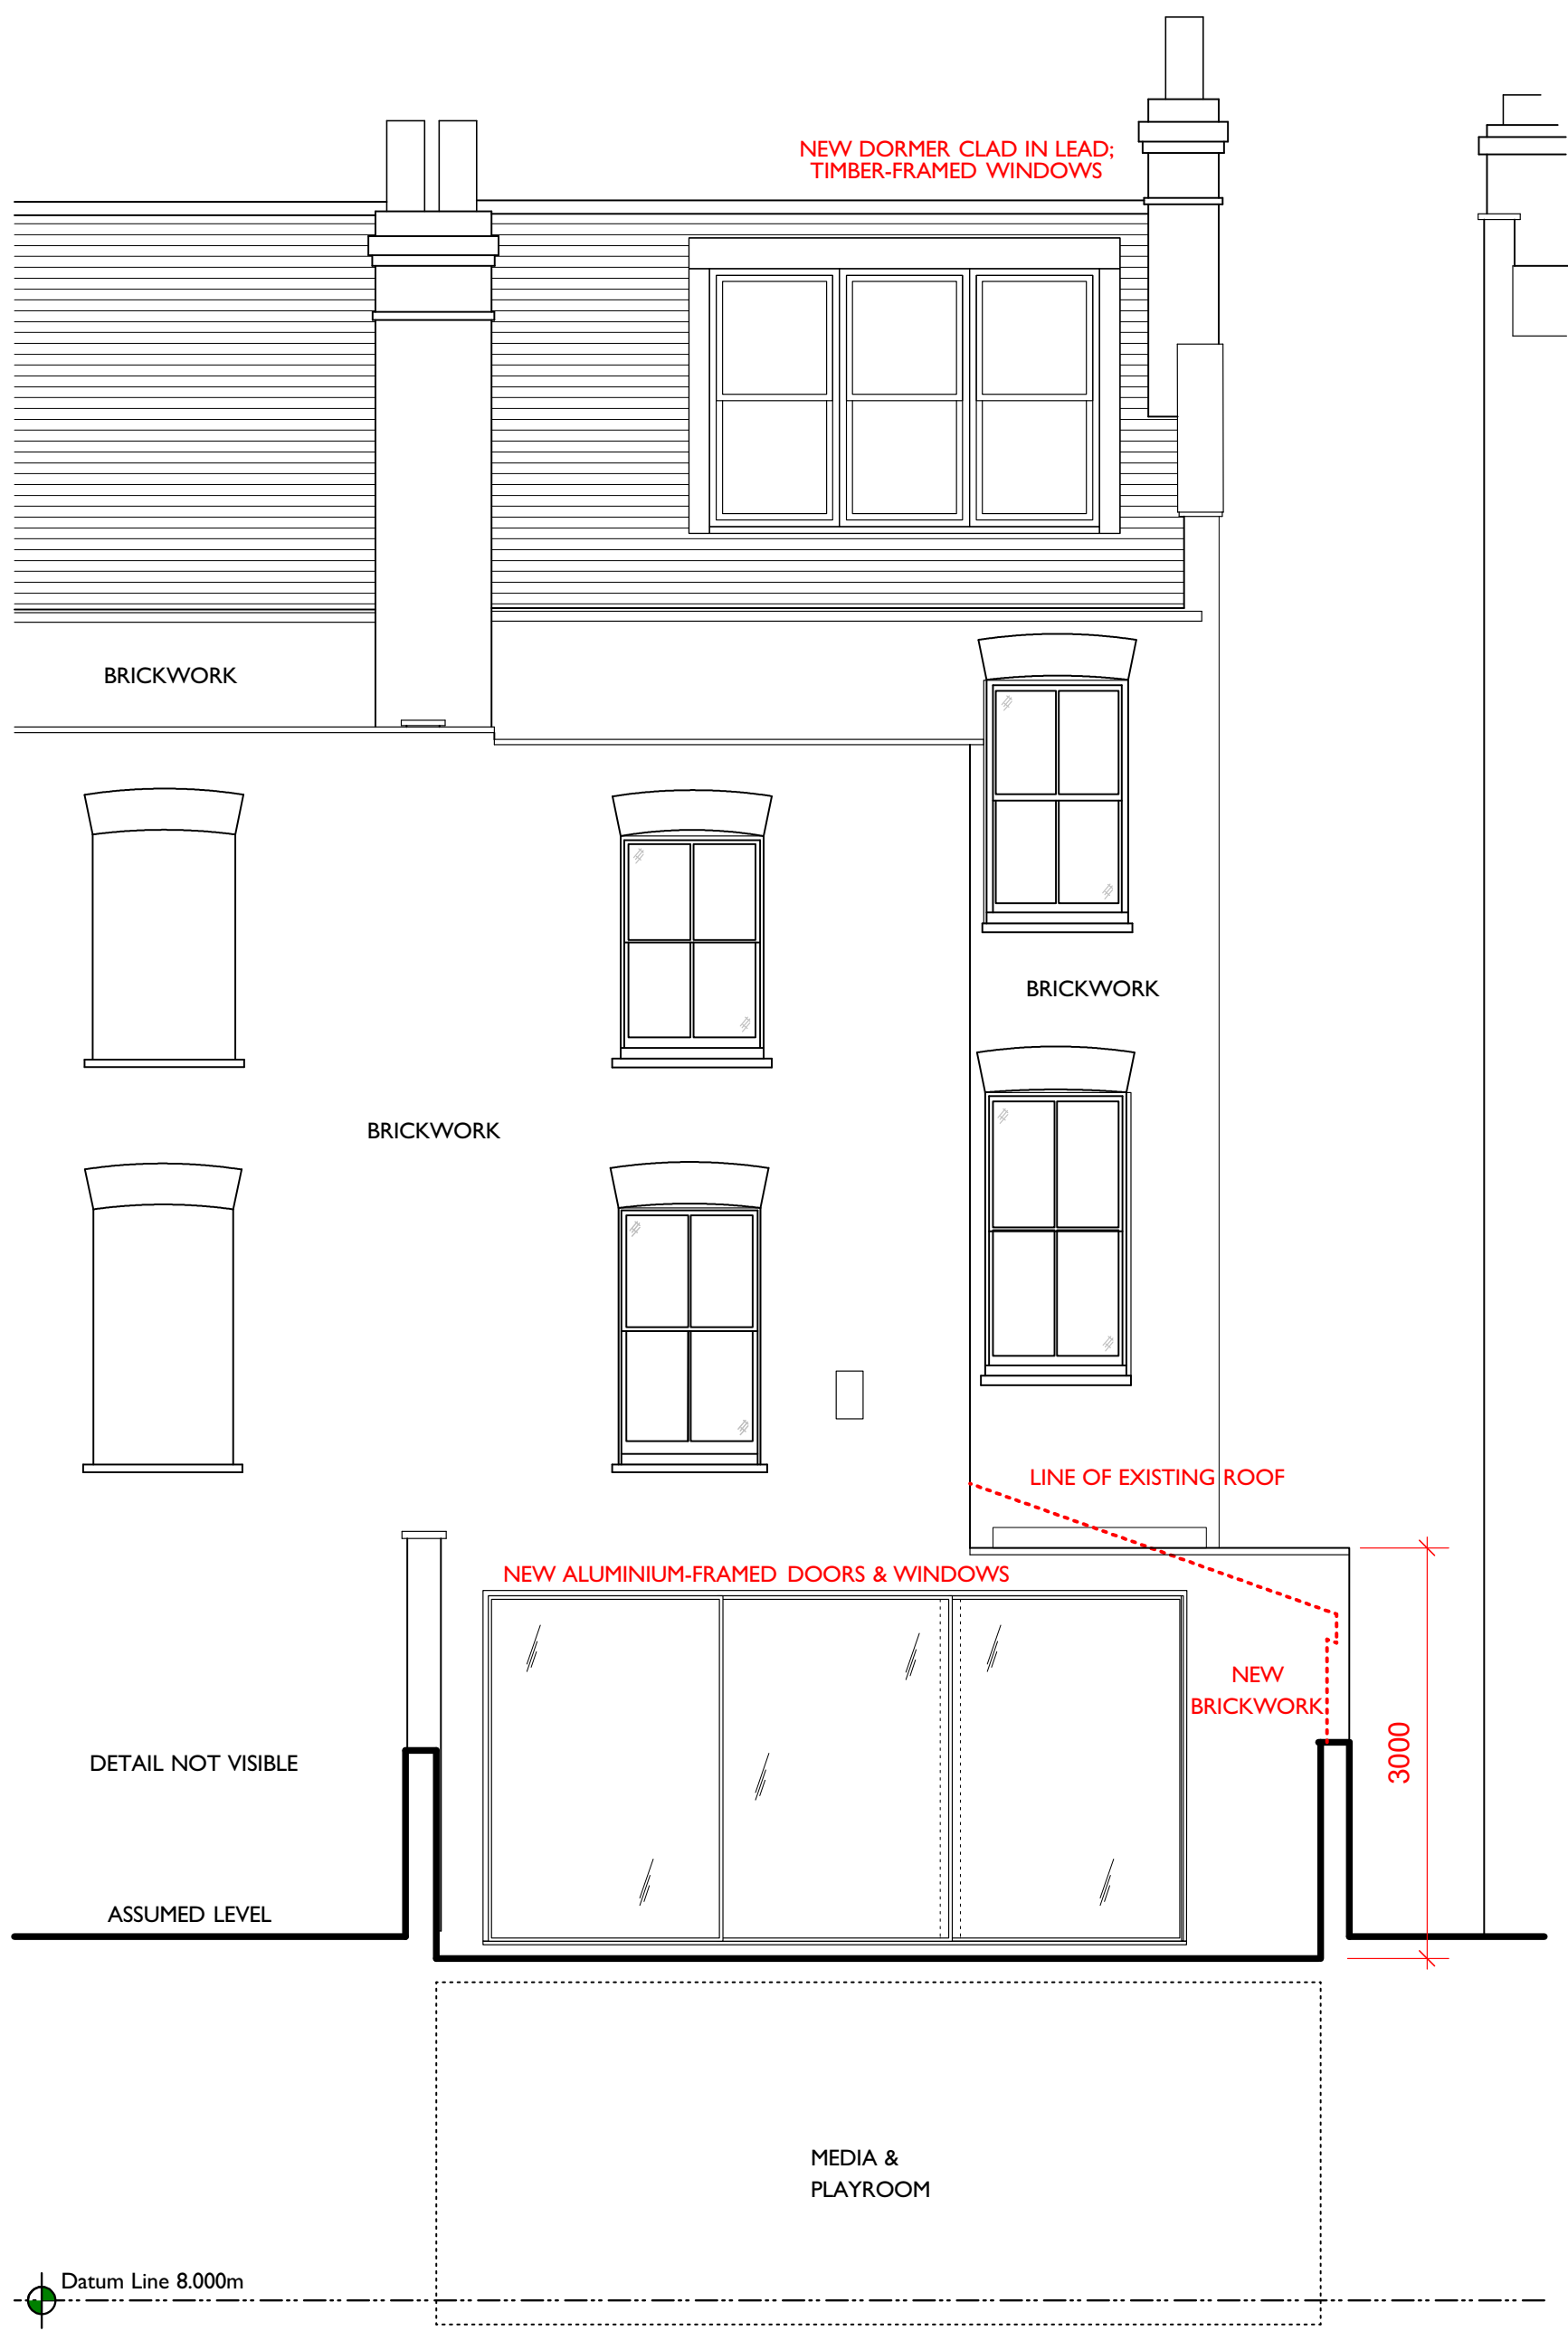

1 REAR ELEVATION
Scale: 1:50

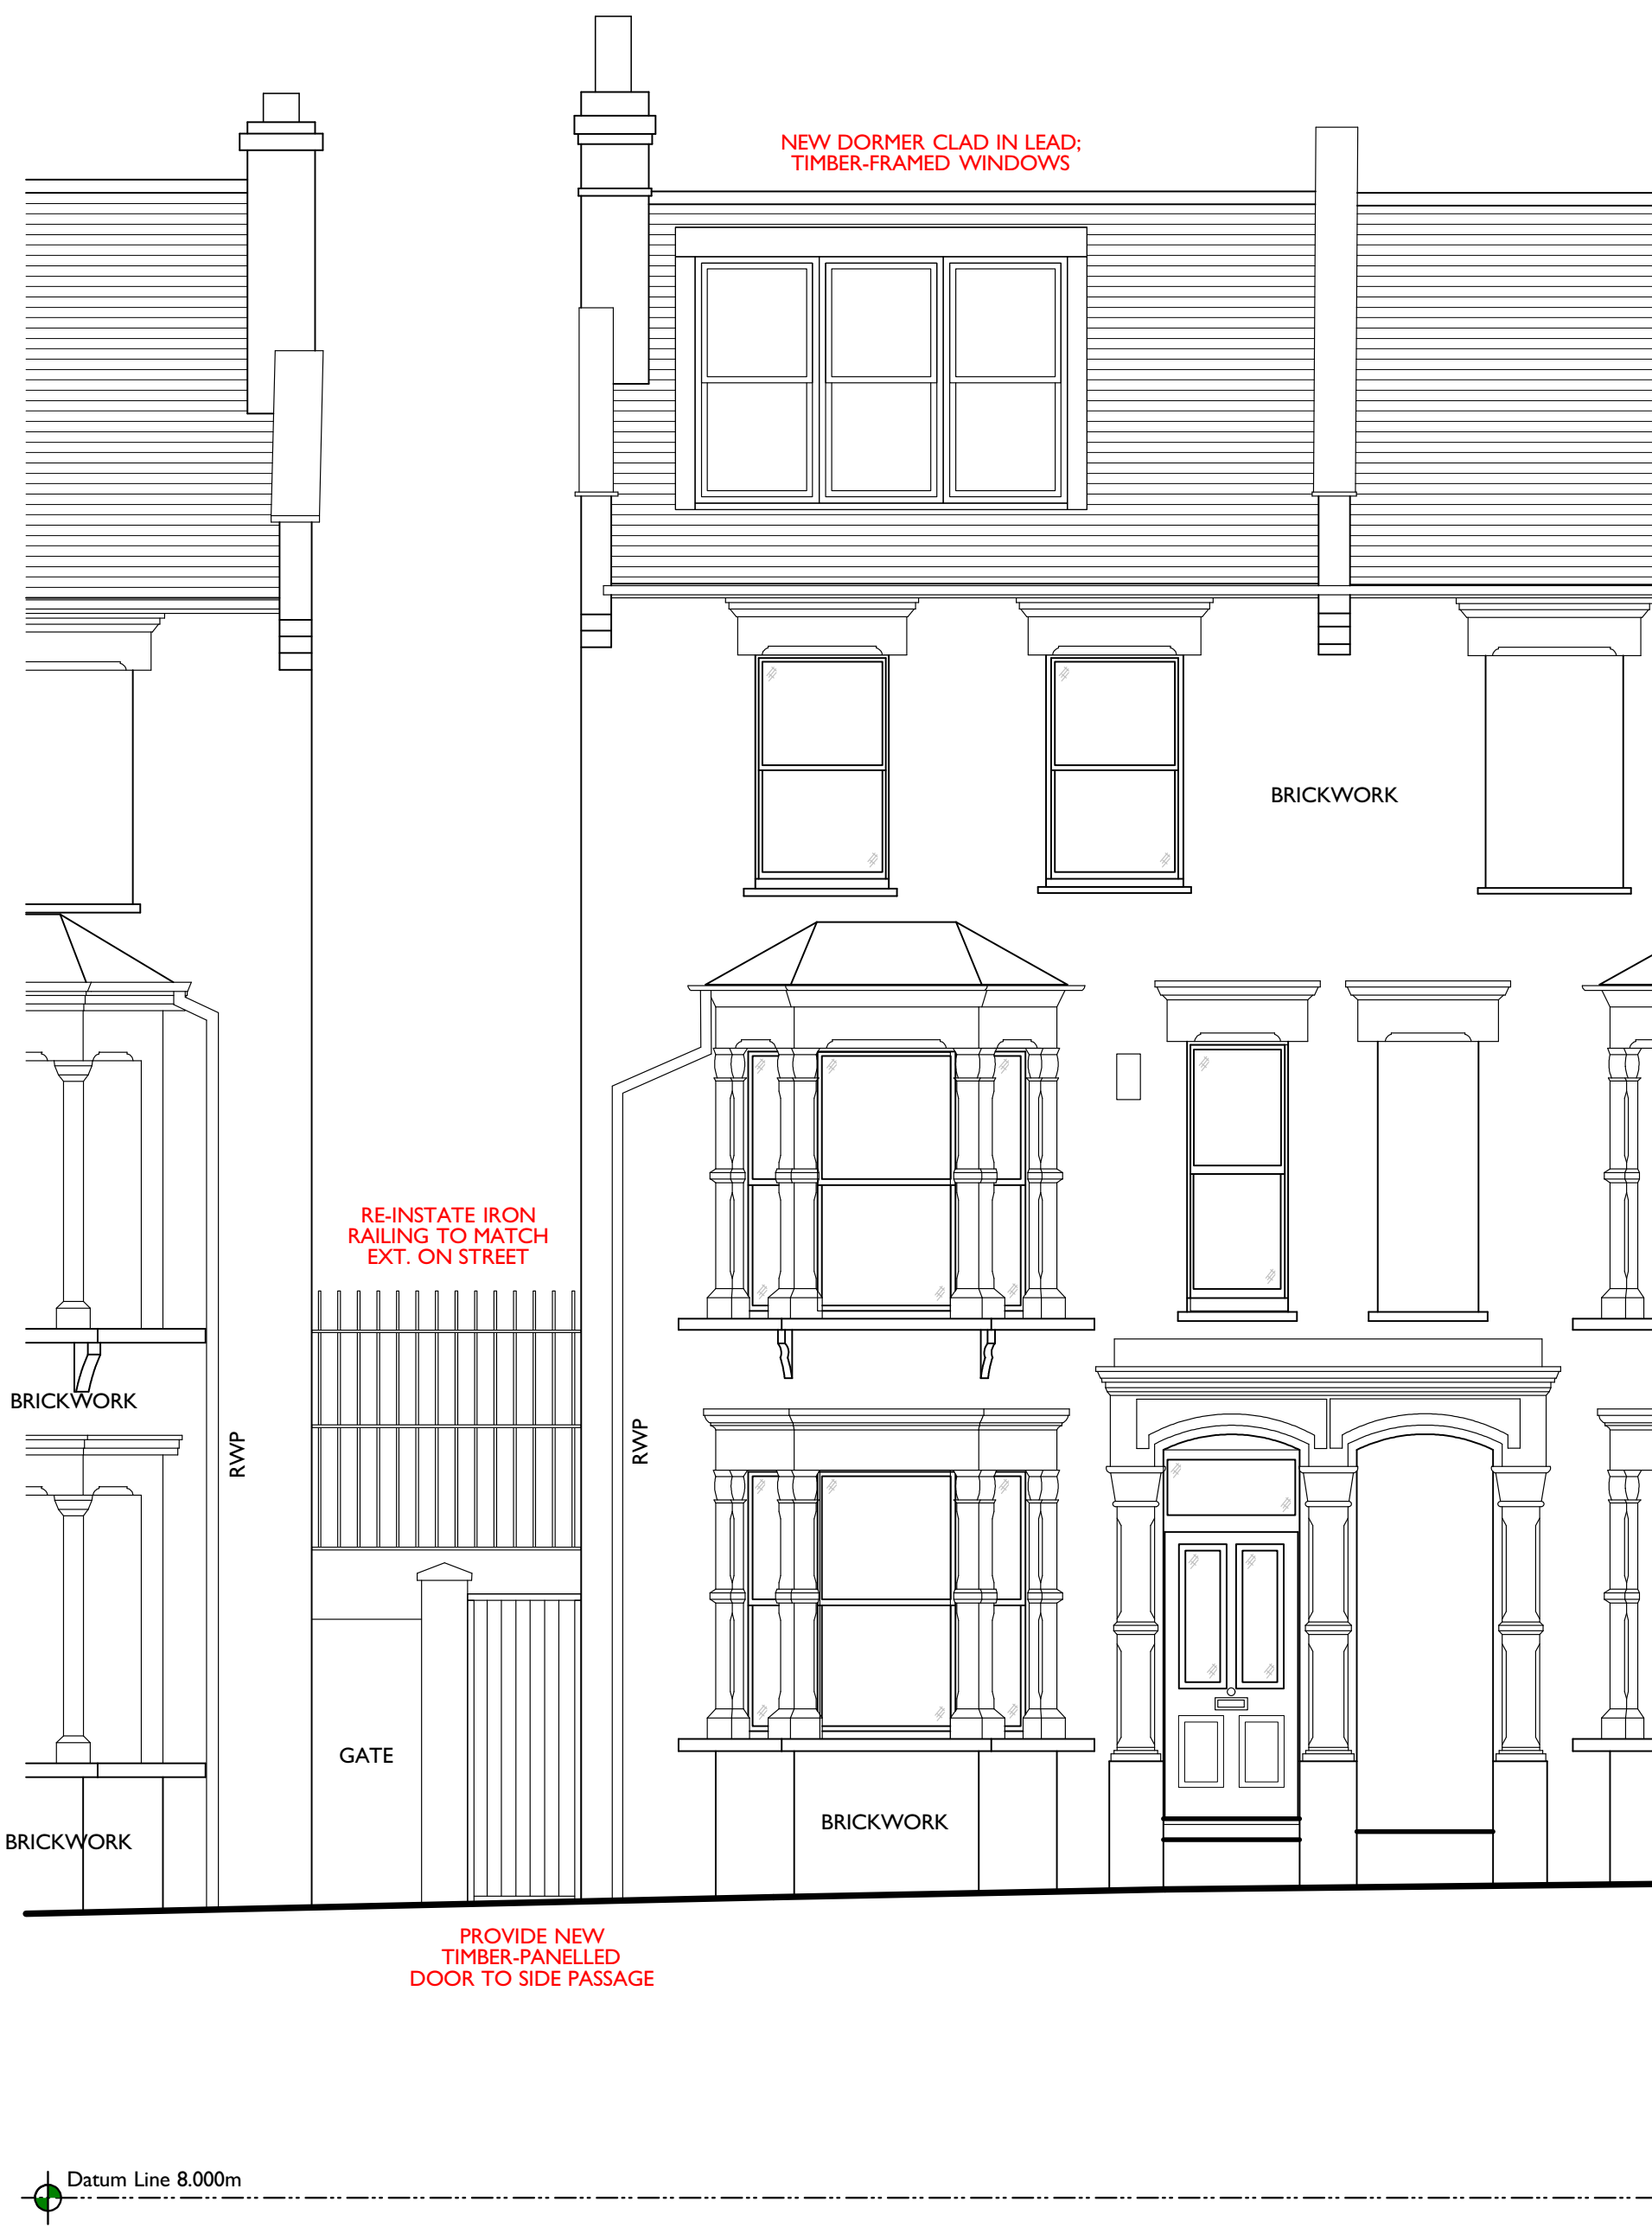

2 FRONT ELEVATION
Scale: 1:50



2 SIDE ELEVATION
Scale: 1:50