



the board is here - - -

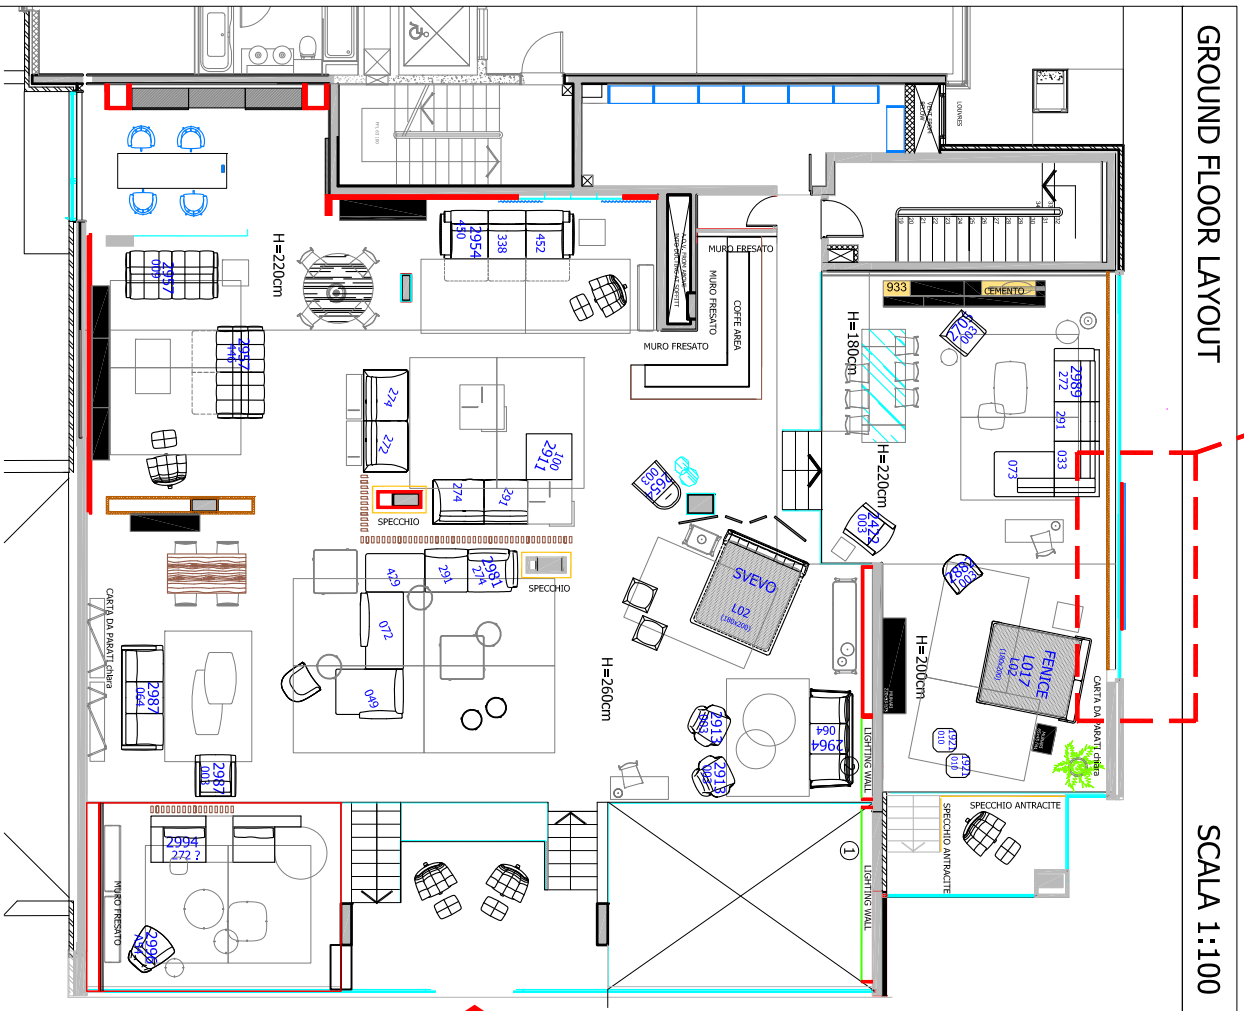

GROUND FLOOR LAYOUT

SCALA 1:100

the board is here - - -

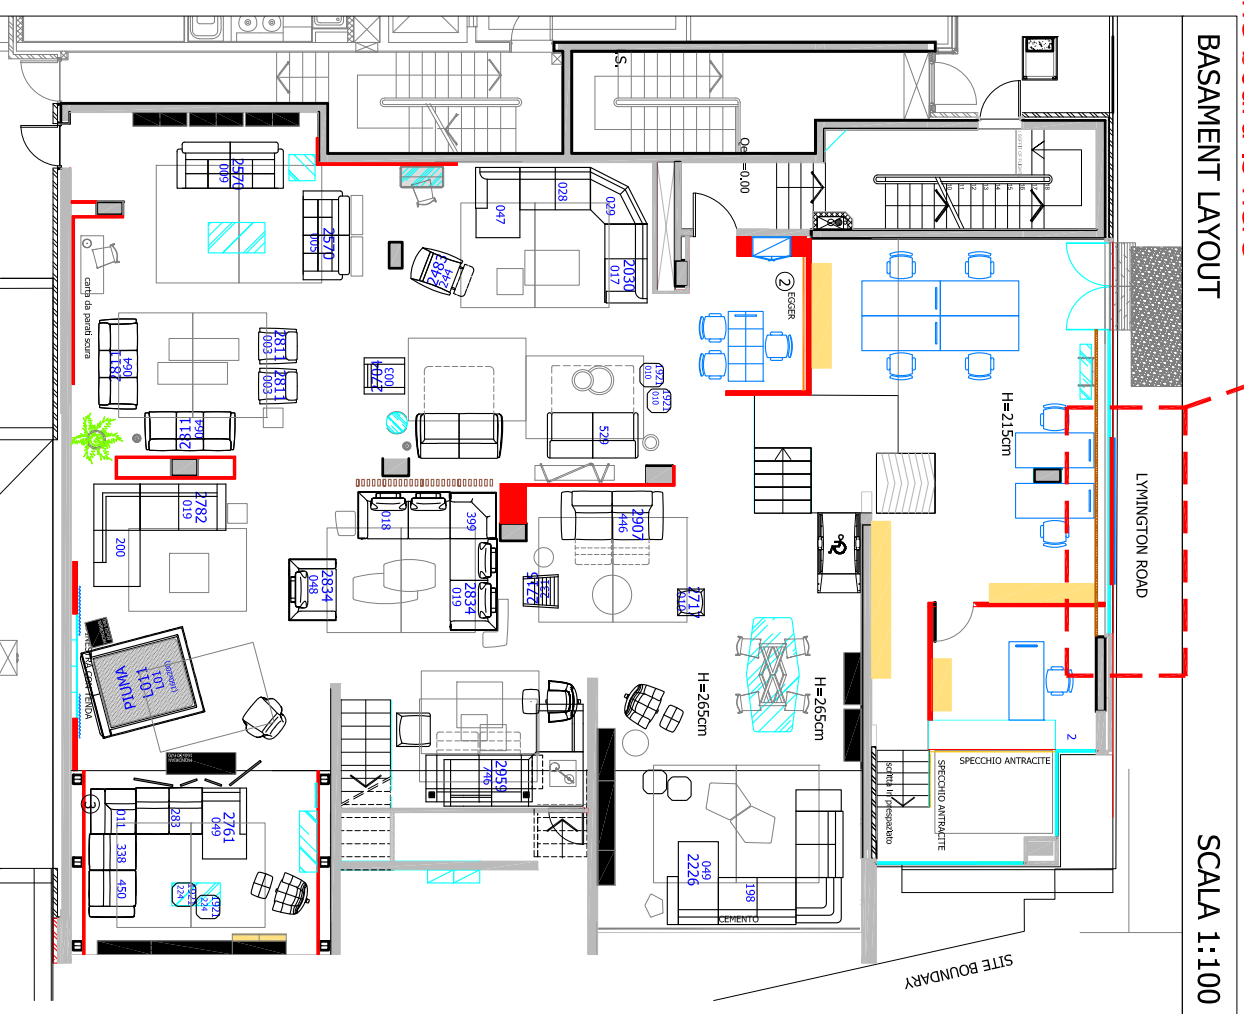

BASAMENT LAYOUT

SCALA 1:100

**natuzzi**group  
Research & Development General Mgr.  
Design & Retail

Natuzzi S.p.A.  
Via Iazzello, 47  
70029 Santeramo in Colle (Ba) - Italy  
Tel. 080 8820111 - Fax 080 8820510  
www.natuzzi.com

## NATUZZI ITALIA STORE FINCHLEY ROAD UK

SURFACES PLAN	
SURFACE	TOT. 700 sqm
SETS	17 SETS + 3 BEDS + 4 DINING
	EXPOSITIVE SURFACE 606M <sup>2</sup>
	SQM/SET 25

TAV. / SHEET	DESCRIZIONE / DESCRIPTION	NOTA / note
0	DEMOLIZIONI E COSTRUZIONI / Demolitions and constructions	Tutti gli elaborati di progetto sono Intesi come esecutivi architettonici. Gli esecutivi tecnici delle opere, nel rispetto delle norme locali e di sicurezza, sono a carico dell'impresa esecutrice.
1	LA-OUT / Lay-out	
3	FI-OUT / Fit-out	
4	ILLUMINOTECNICO / Lighting plan	
5	PIANTA PAVIMENTO / Floor plan	
6	PROSPETTO / Elevation	

SHEET DESCRIPTION:	LAYOUT	SCALE:	1:100	SHEET:	1
--------------------	--------	--------	-------	--------	---

TEAM PROJECT MANAGER:  
arch. BRUNO ROCCO

PROJECT BY:  
arch. MARIAGRAZIA GRIECO

PROJECT CONTROLLER:  
CELL:   
TEL:   
FAX:   
E-mail: mgrieco@natuzzi.com

PLANNING: arch. Mariagrazia Grieco

FINAL

QUESTO DISEGNO ANNULLA E SOSTITUISCE IL PRECEDENTE.  
Tutti gli elaborati di progetto sono Intesi come esecutivi architettonici. Gli esecutivi tecnici delle opere, nel rispetto delle norme locali e di sicurezza, sono a carico dell'impresa esecutrice.

THIS DRAWING CANCELS AND REPLACES THE PREVIOUS ONE.  
All drawings you get with this project show only architectural details. Technical details will be provided by the shopfitter according to the local and safety rules.

UPDATE: 09.05.2016

FILE: