


Contractors must verify all dimensions on site before any works are commenced.
This drawing remains the property of EZRA ATTIA DEVELOPMENTS LIMITED and may not be reproduced in any way without prior consent.
Toutes dimensions doivent être vérifiées par l'entrepreneur sur les lieux avant de commencer les travaux.
Ce dessin appartient uniquement à la compagnie EZRA ATTIA DEVELOPMENTS LIMITED, dont la reproduction en est interdite sans autorisation.

1

5 BELSIZE PLACE THIRD FLOOR - 2 BELSIZE PLACE FLAT 3 - EXISTING SITE PLAN

SCALE 1:100

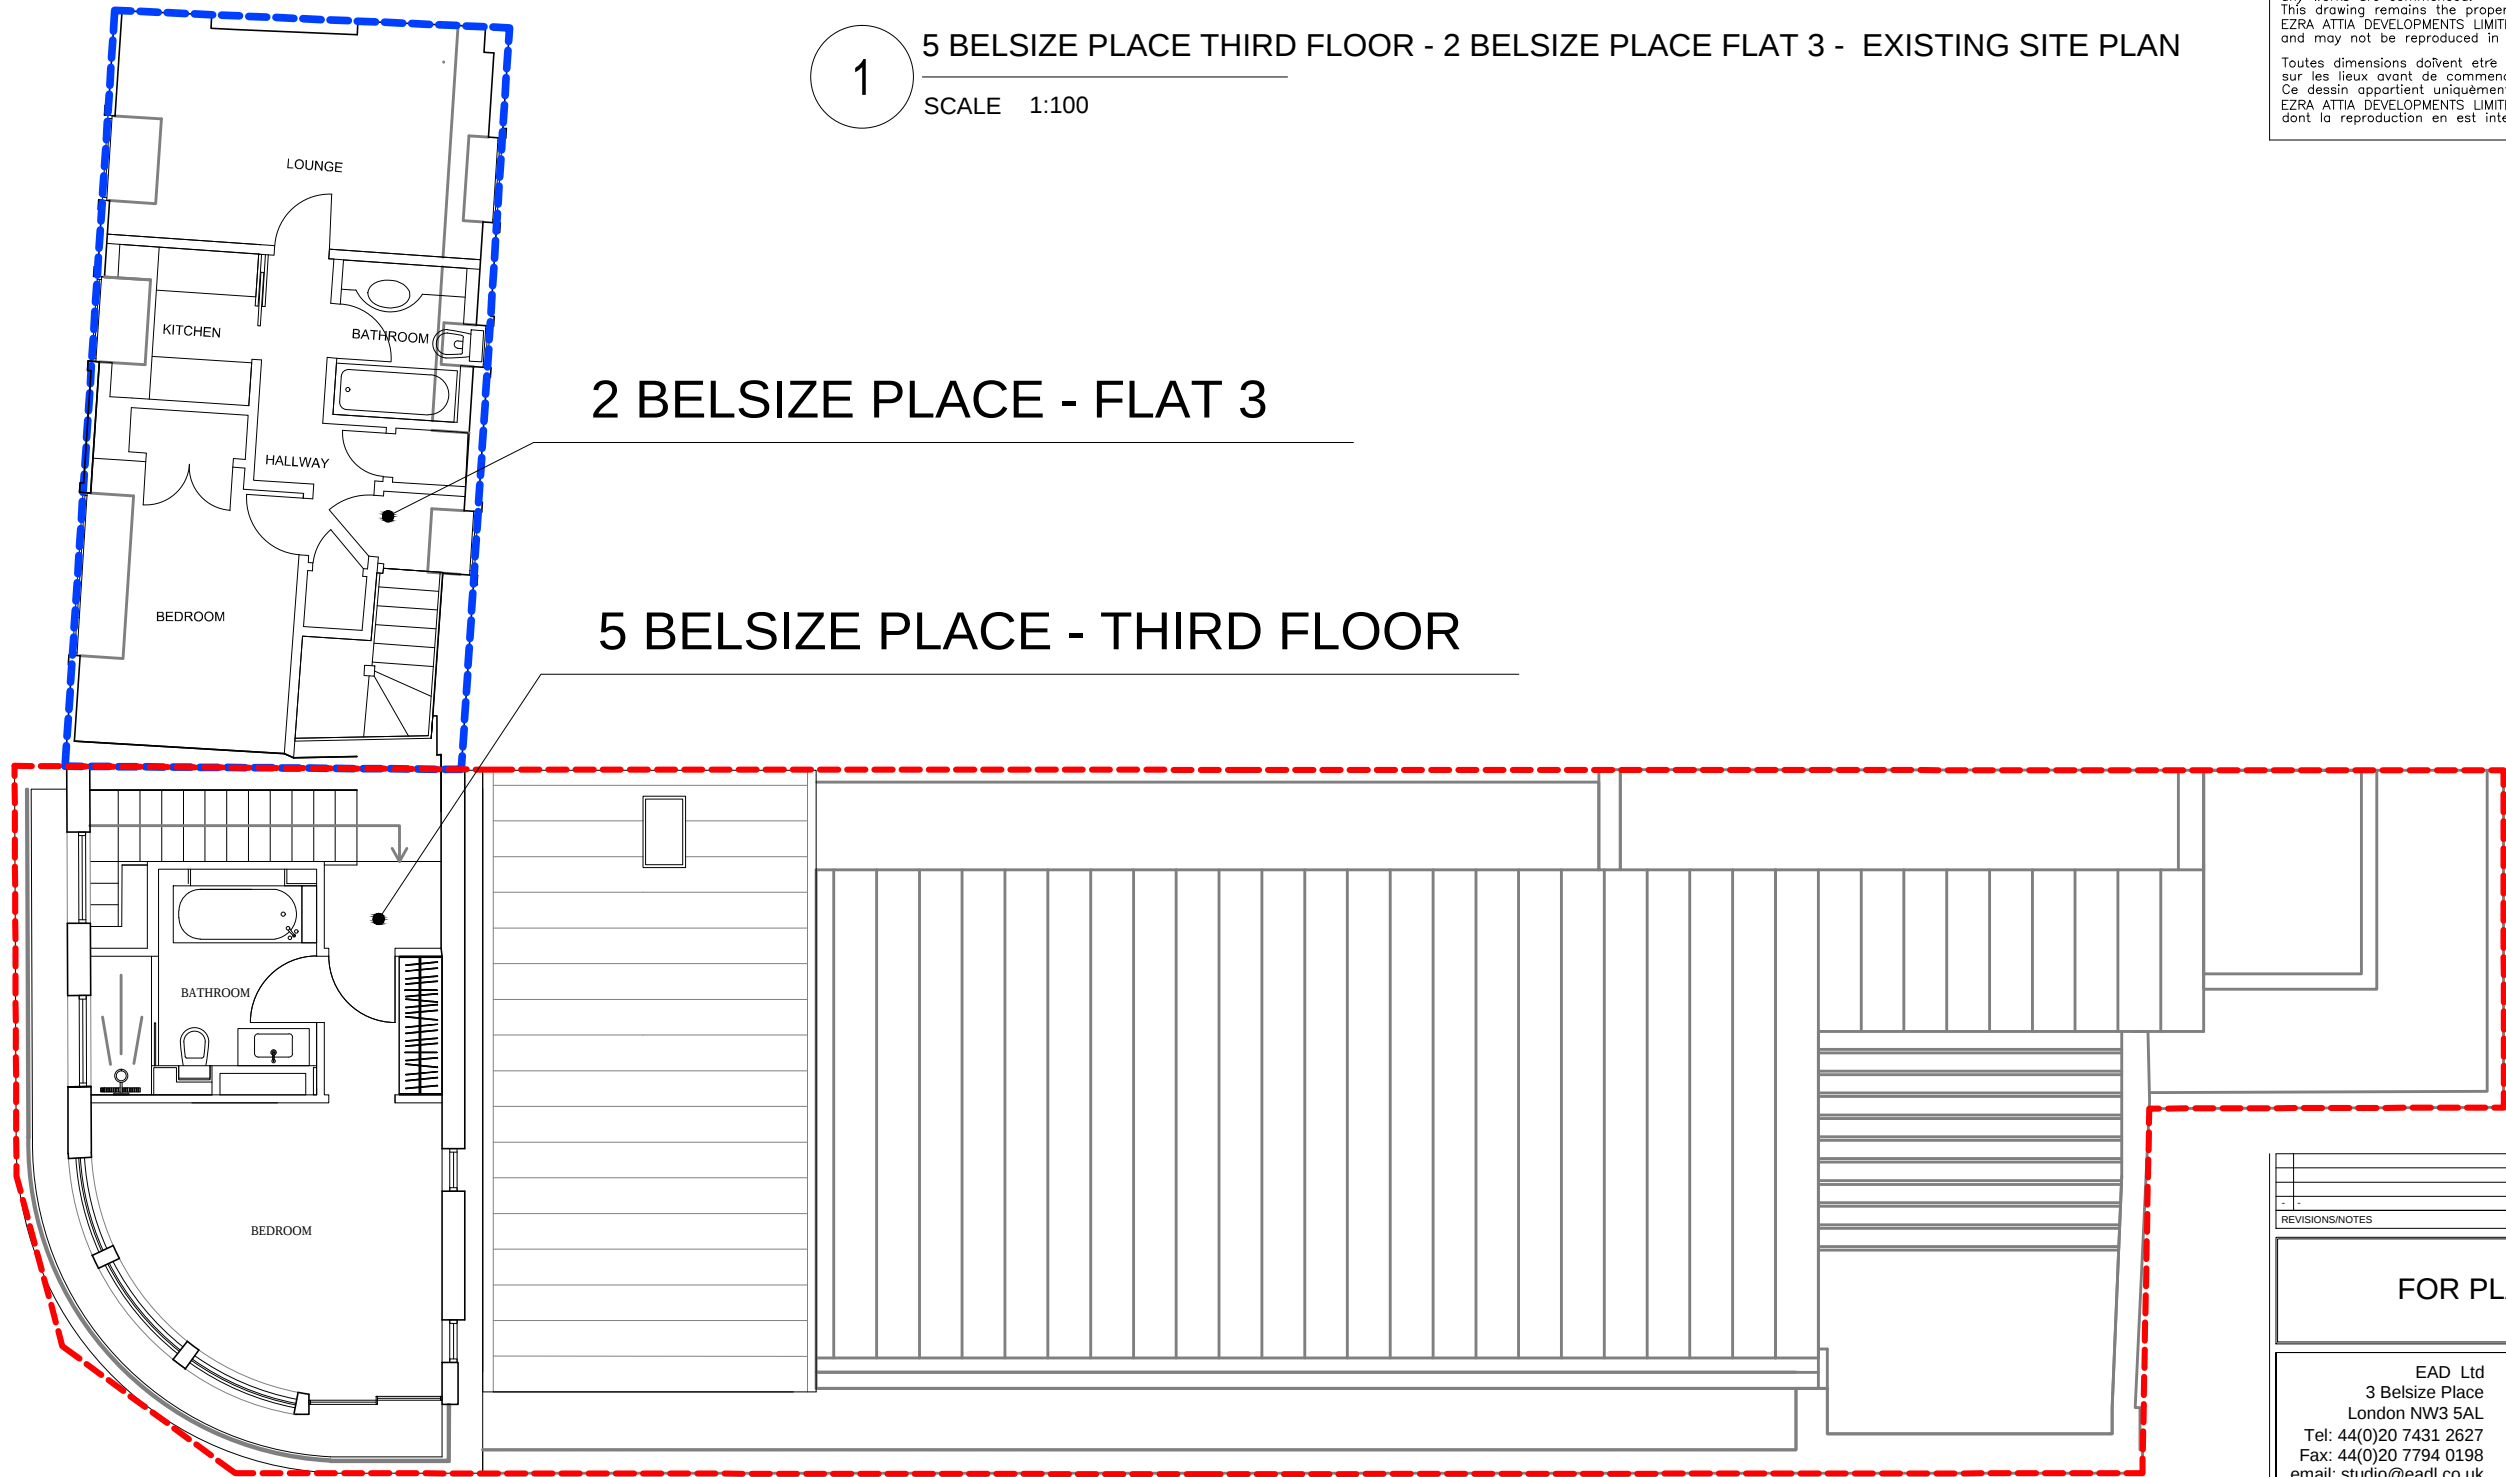

REVISIONS/NOTES				
FOR PLANNING				
EAD Ltd 3 Belsize Place London NW3 5AL Tel: 44(0)20 7431 2627 Fax: 44(0)20 7794 0198 email: studio@eadl.co.uk www.eadl.co.uk				
Client GCM				
Project 5 BELSIZE PLACE				
Area	THIRD FLOOR			
Description	EXISTING SITE PLAN			
Scale 1:100@A3	Drawn PA	Approved -	Date 06.18	Project Number —
Drawing Number	3BP-1801-EX00-00		Revision A	- - - - - - - -
CAD File No.	-			
X-REF File Name	-			