



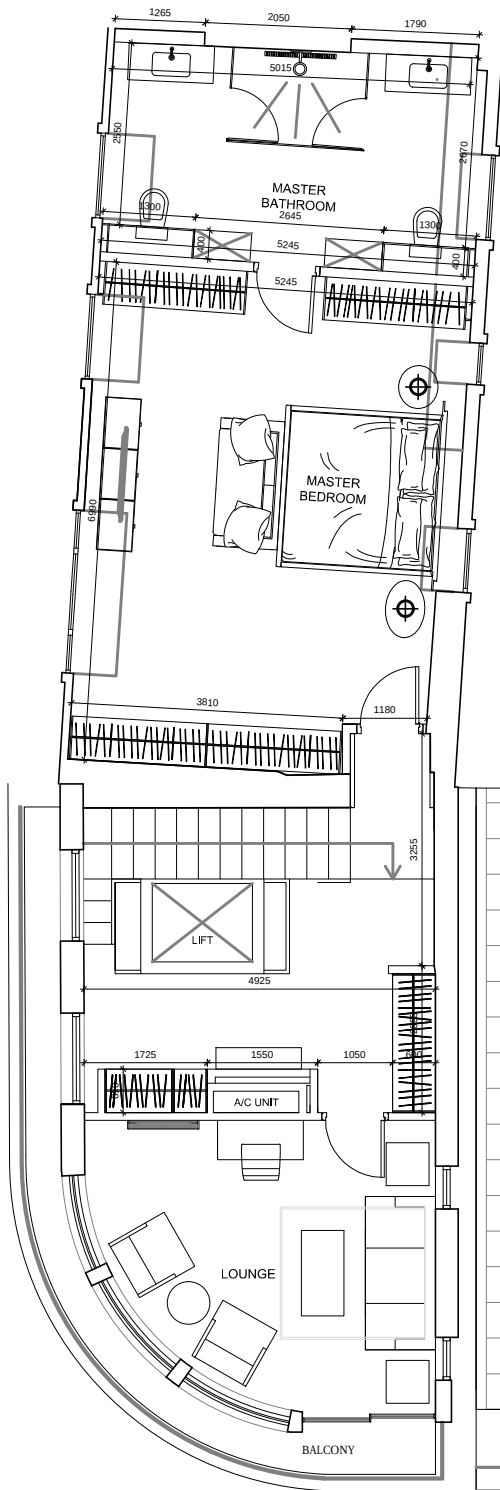

1

5 BELSIZE PLACE THIRD FLOOR - 2 BELSIZE PLACE FLAT 3 - PROPOSED SITE PLAN
SCALE 1:100

5 BELSIZE PLACE - THIRD FLOOR

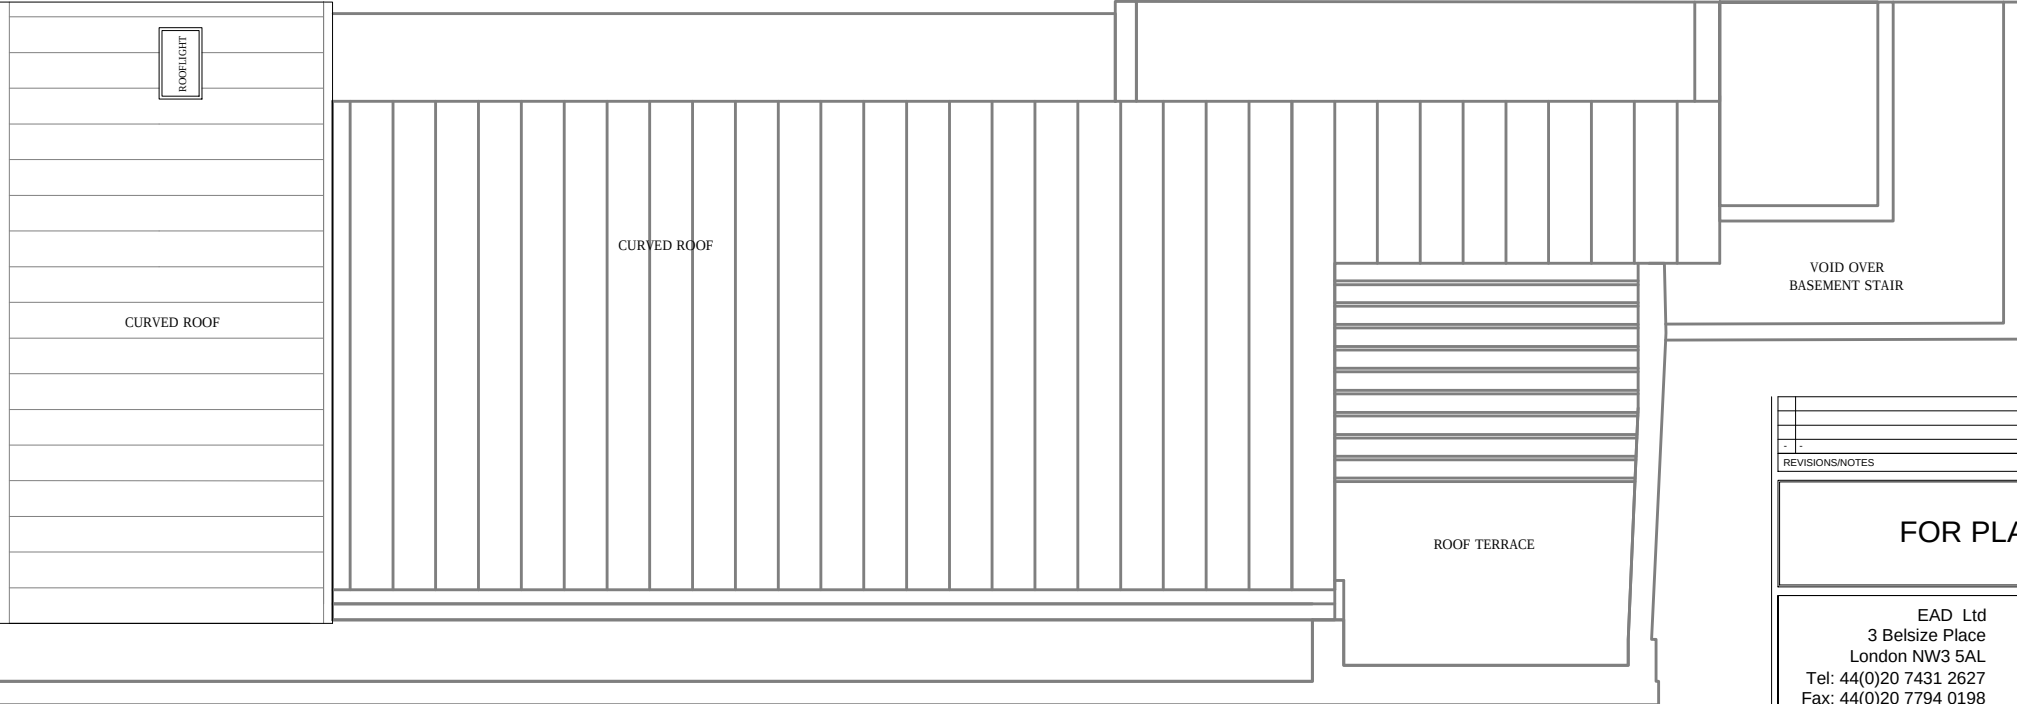

Contractors must verify all dimensions on site before any works are commenced.
This drawing remains the property of EZRA ATTIA DEVELOPMENTS LIMITED and may not be reproduced in any way without prior consent.
Toutes dimensions doivent être vérifiées par l'entrepreneur sur les lieux avant de commencer les travaux.
Ce dessin appartient uniquement à la compagnie EZRA ATTIA DEVELOPMENTS LIMITED, dont la reproduction en est interdite sans autorisation.

REVISIONS/NOTES	
FOR PLANNING	
EAD Ltd 3 Belsize Place London NW3 5AL Tel: 44(0)20 7431 2627 Fax: 44(0)20 7794 0198 email: studio@eadl.co.uk www.eadl.co.uk	
Client GCM	
Project 5 BELSIZE PLACE	
Area	THIRD FLOOR
Description	PROPOSED SITE PLAN
Scale 1:100@A3	Drawn PA
Approved -	Date 05.18
Drawing Number	Revision A
CAD File No.	-
X-REF File Name	-