


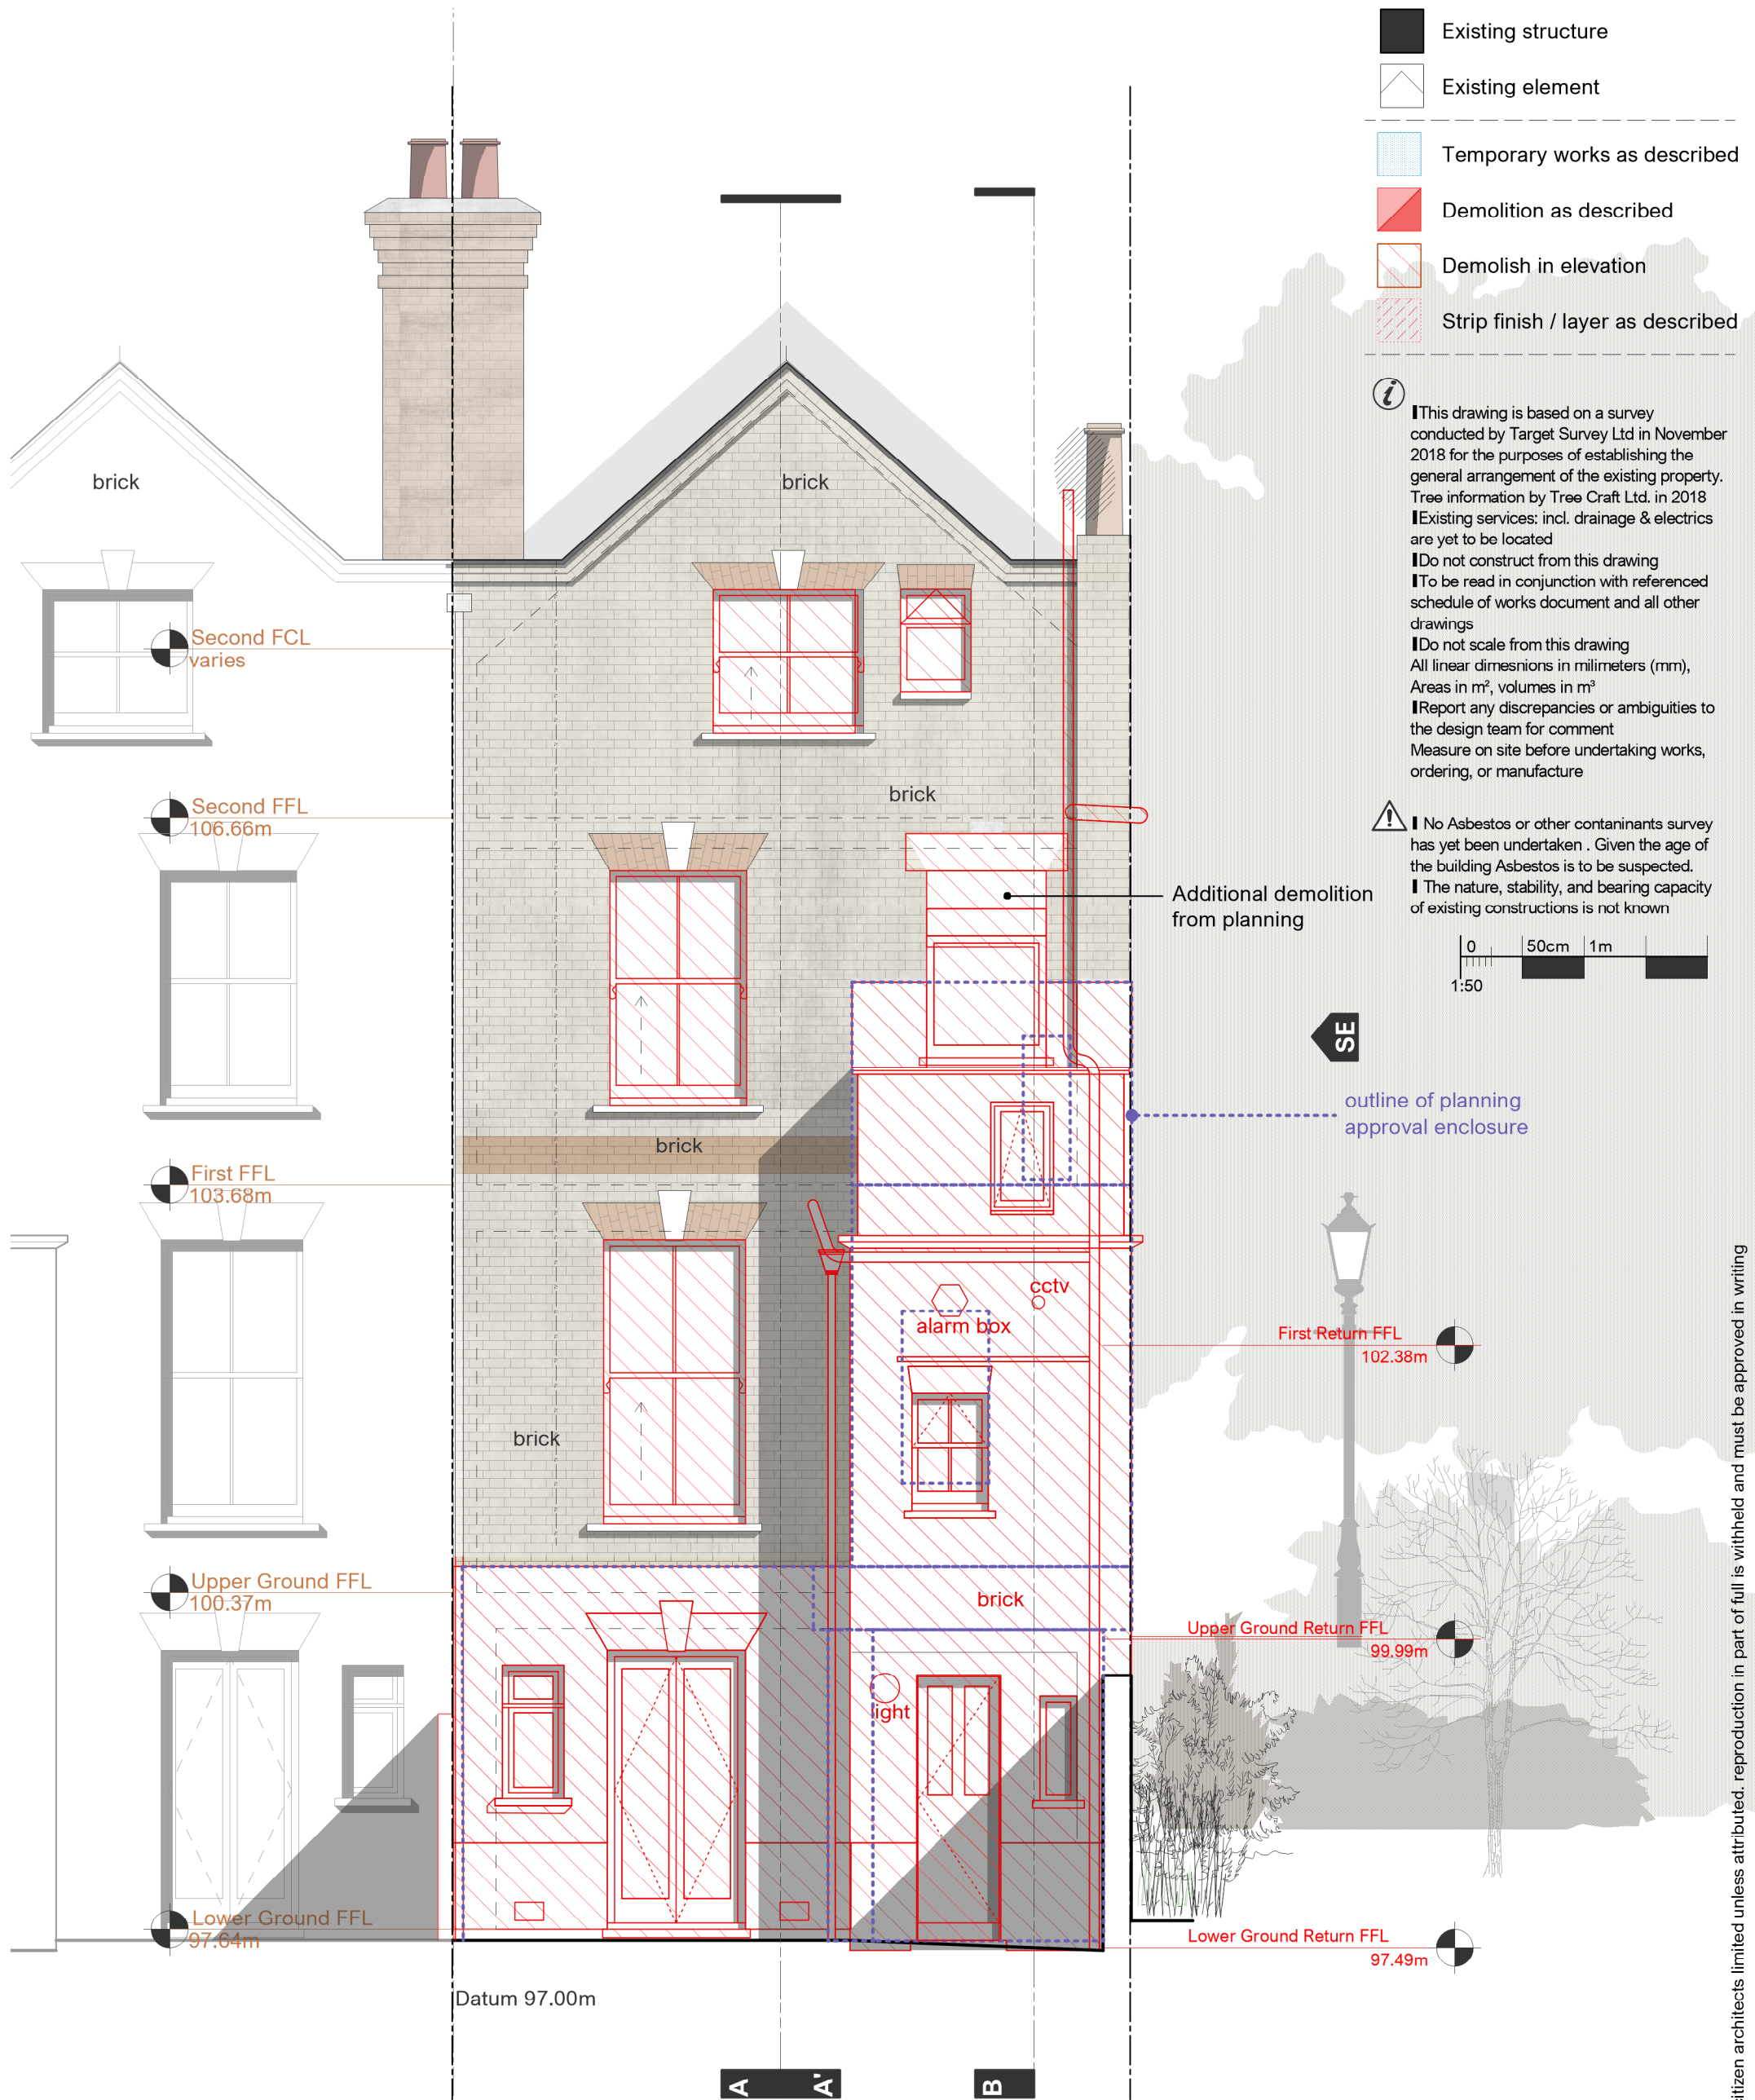

1 Rear Elevation
Scale: 1:50