


キープラン / KEY PLAN

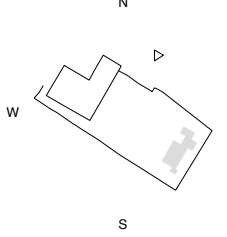

[特記事項 / SPECIAL NOTE]

[凡例 / LEGEND]



London Hampstead House 2022

図面名 / DWG NAME East Elevation


縮尺 / SCALE 1/150 (A3)

日付 / DATE 2022.02.19

図面番号 / DWG NO. A05


5m 2m 1m 0m

キープラン / KEY PLAN

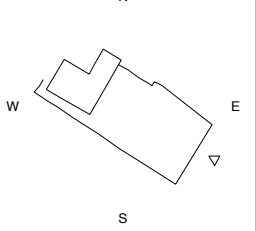

[特記事項 / SPECIAL NOTE]

[凡例 / LEGEND]

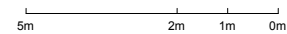

London Hampstead House 2022

図面名 / DWG NAME South Elevation


縮尺 / SCALE 1/100 (A3)

日付 / DATE 2022.02.19

図面番号 / DWG NO. A06




キープラン / KEY PLAN

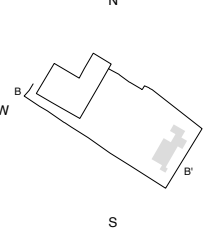

[特記事項 / SPECIAL NOTE]

[凡例 / LEGEND]

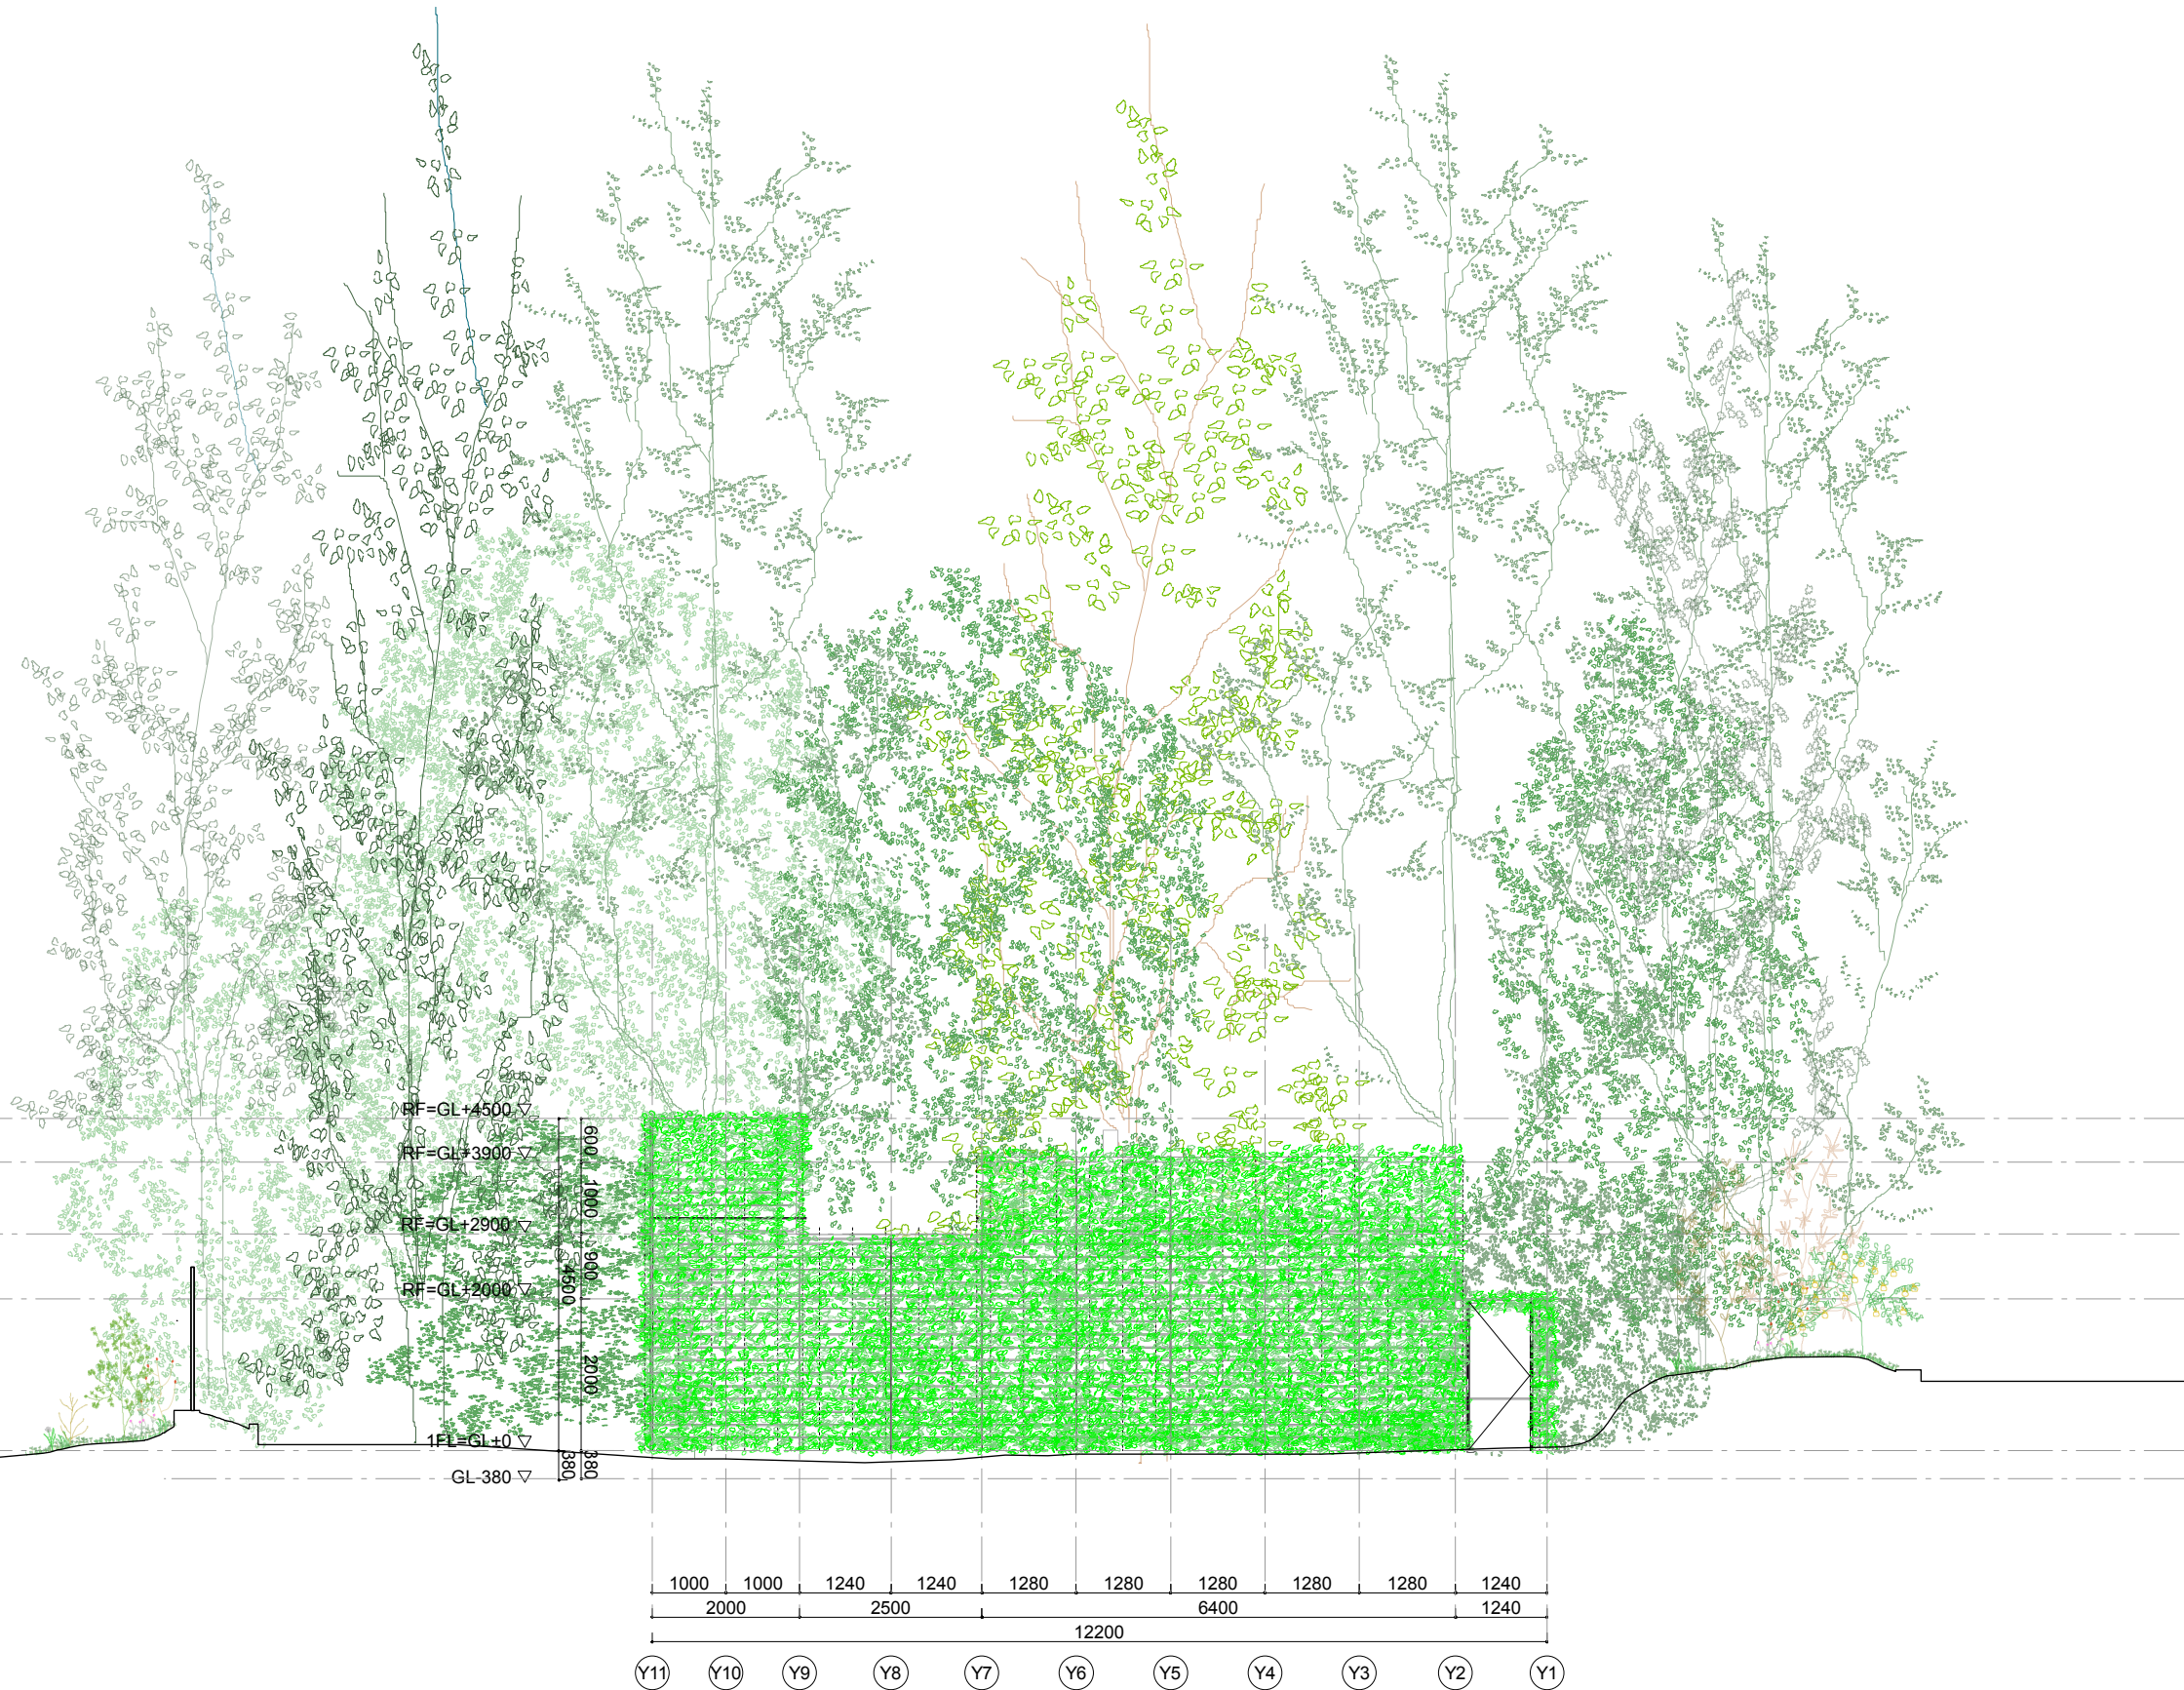

London Hampstead House 2022

図面名 / DWG NAME North elevation


縮尺 / SCALE 1/100 (A3)

日付 / DATE 2022.02.19

図面番号 / DWG NO. A07





キープラン / KEY PLAN

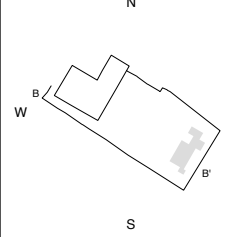

[特記事項 / SPECIAL NOTE]

[凡例 / LEGEND]

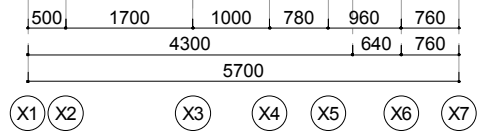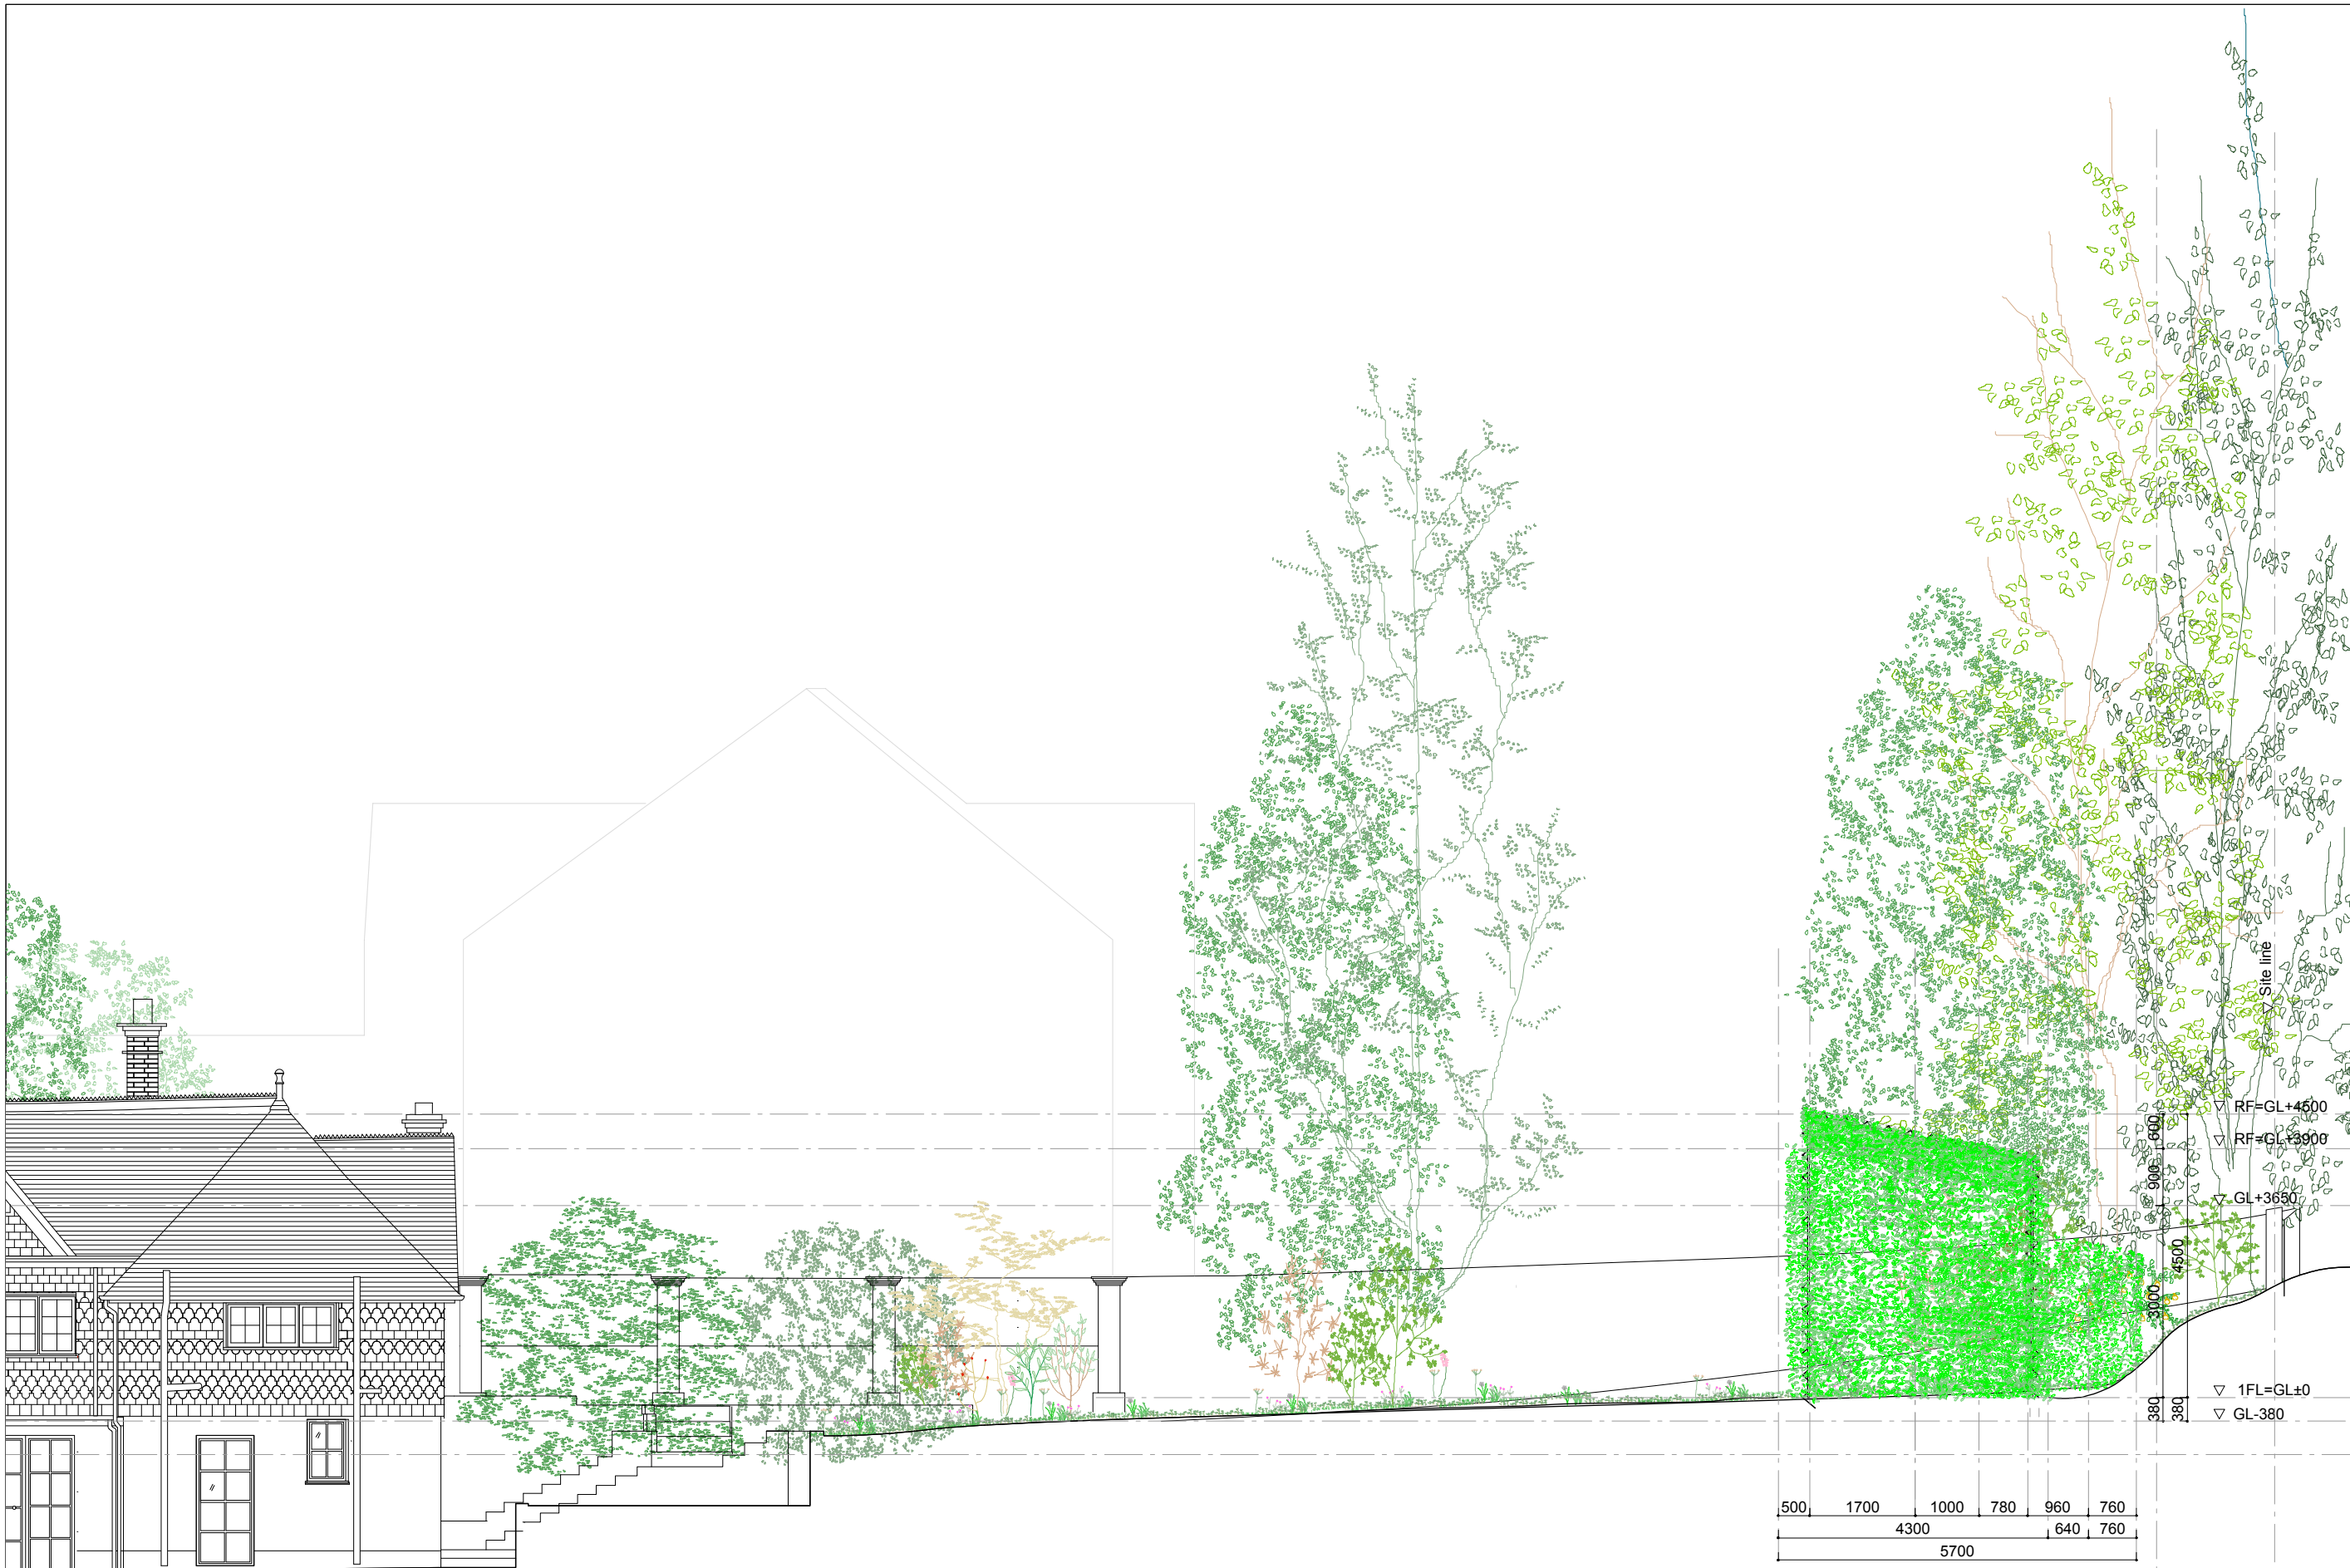

London Hampstead House 2022

図面名 / DWG NAME West elevation

縮尺 / SCALE 1/100 (A3)

日付 / DATE 2022.02.19

図面番号 / DWG NO. A08