FURNITURE MEMO			
No	CODE	ITEMS	DIMENSIONS
01	TABLE PADOVA	6	Ø 0,48 m.
02	ARMCHAIR SAINT GERMAIN	12	57cm x 57cm

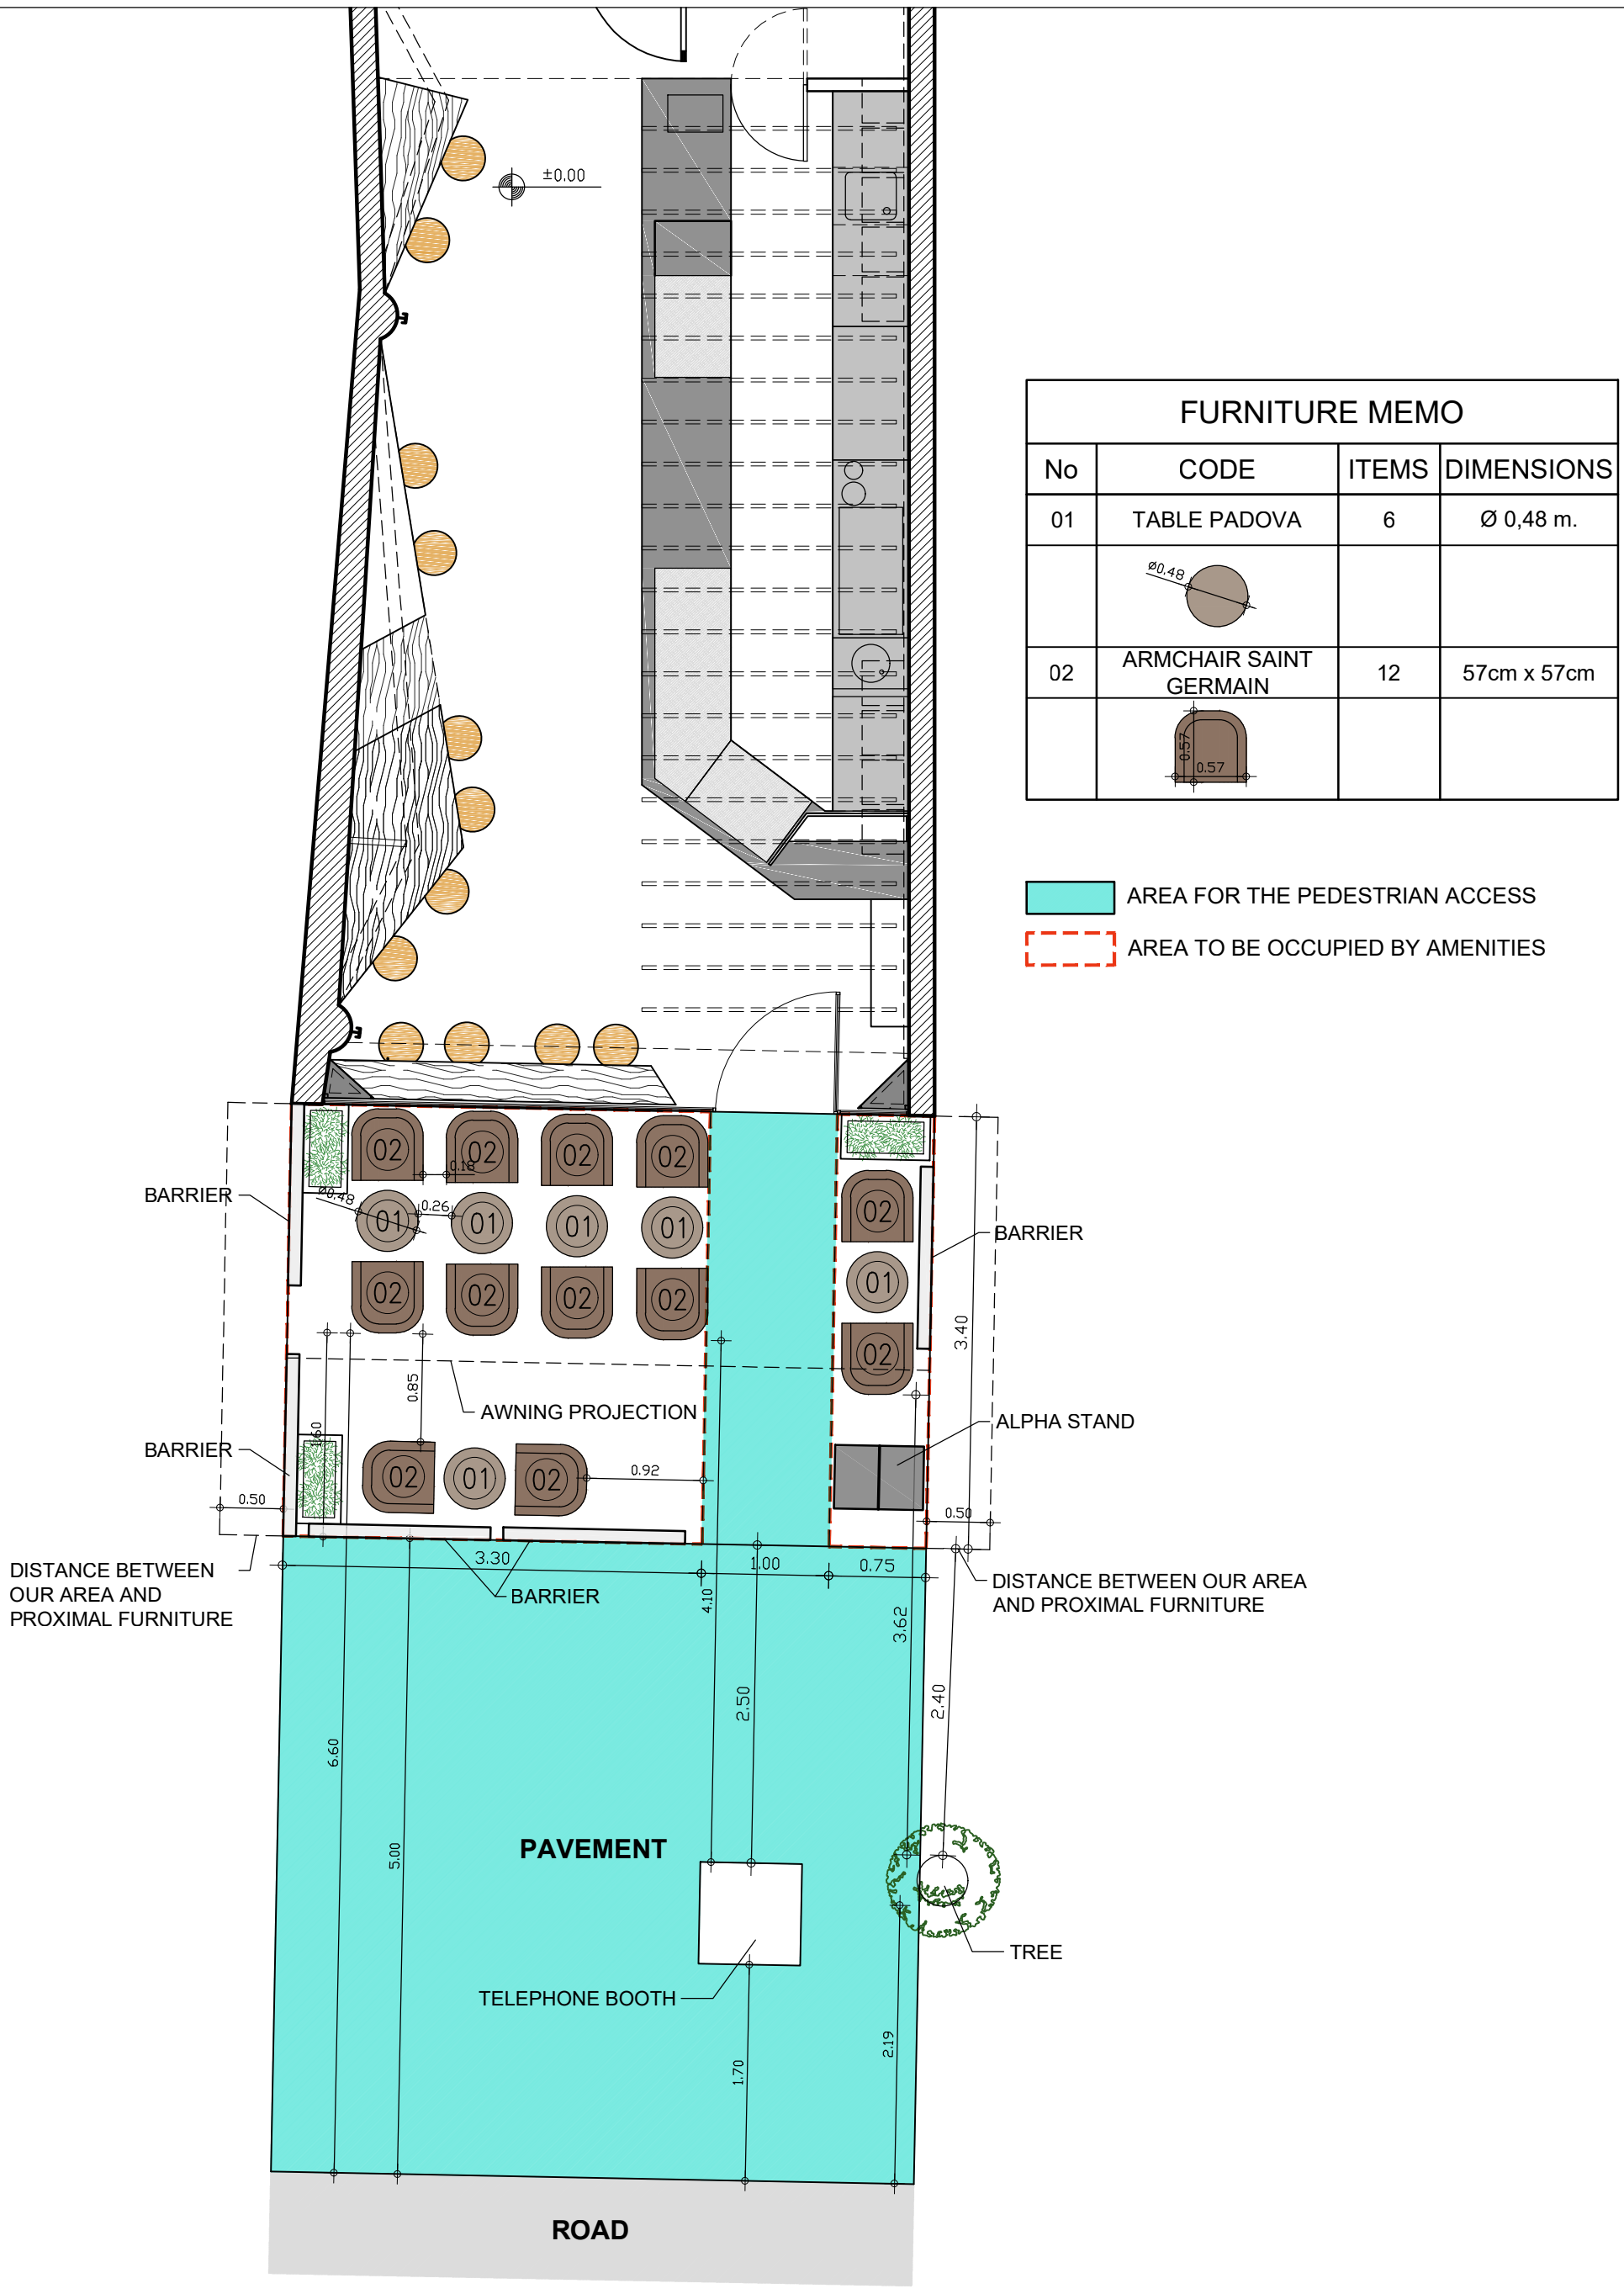

CAFE MIKEL LONDON - TOTTENHAM COURT ROAD

GROUND FLOOR PLAN -FURNITURE LAYOUT

SCALE 1:50 (@ A3) - 10 / 2021