




WALLS INDICATED IN BLUE REFERENCE
PATTRESS LOCATIONS. PATTRESS
LOCALLY AS REQUIRED ELSEWHERE.

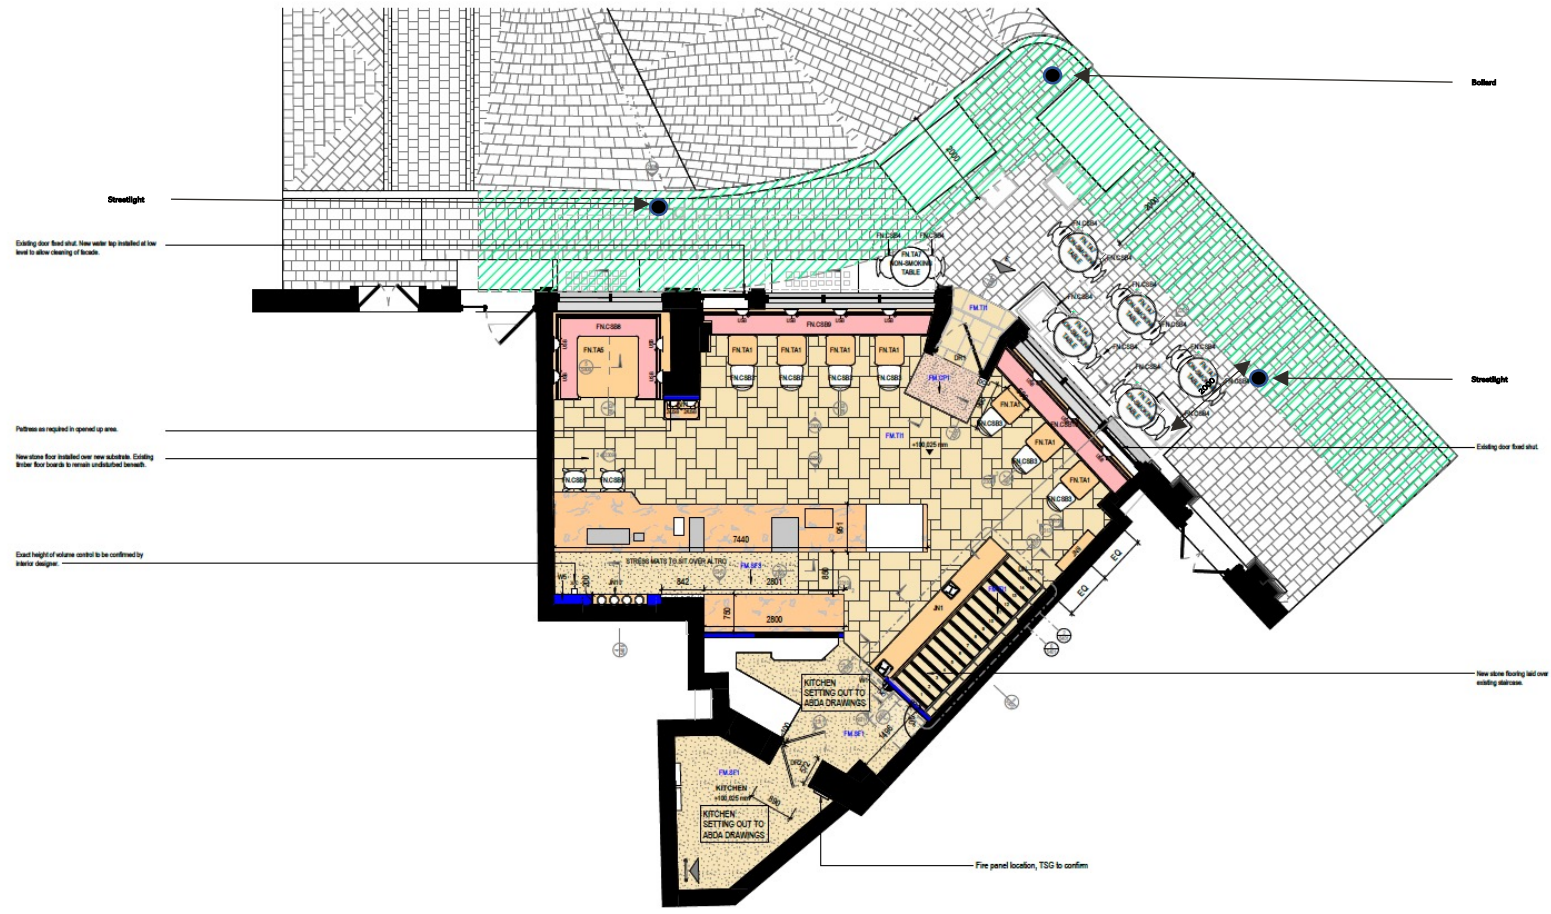

Streetlight

Existing door fixed shut. New water tap installed at low level to allow cleaning of basins.

Patress as required to opened up areas.

New stone floor installed over new substrate. Existing broken floor boards to remain undisturbed beneath.

Exact height of volume control to be confirmed by interior designer.

Bolled

Streetlight

Existing door fixed shut.

New stone flooring laid over existing slabs.

Fire panel location, TSC to confirm

ARCHITECTURAL SCHEDULE

CODE	NAME	TYPE	QTY
DOORS			
DR 01	WOOD DOOR	FRONT DOOR	1
DR 02	WOOD DOOR	REAR DOOR	1
DR 03	WOOD DOOR	TOilet	1
DR 04	WOOD DOOR	TOilet	1
C09	07/10/2021	UPDATED CONSTRUCTION
C08	06/10/2021	UPDATED JOINERY
C07	29/09/2021	PATTRESS LOCATIONS ADDED
C06	24/09/2021	UPDATED CONSTRUCTION
Rev	Date	Description

CONSTRUCTION

TIM GREATREX
ARCHITECT

Project Title:
7 UPPER ST MARTIN'S LANE

Sheet Title:
NEW GROUND PLANS

Scale: 1:50 @ A1 Date: 07/10/2021

Project	Original	Level	Type	Plan	Number	Revision
189-TGA-00-A-DR-2001						C09