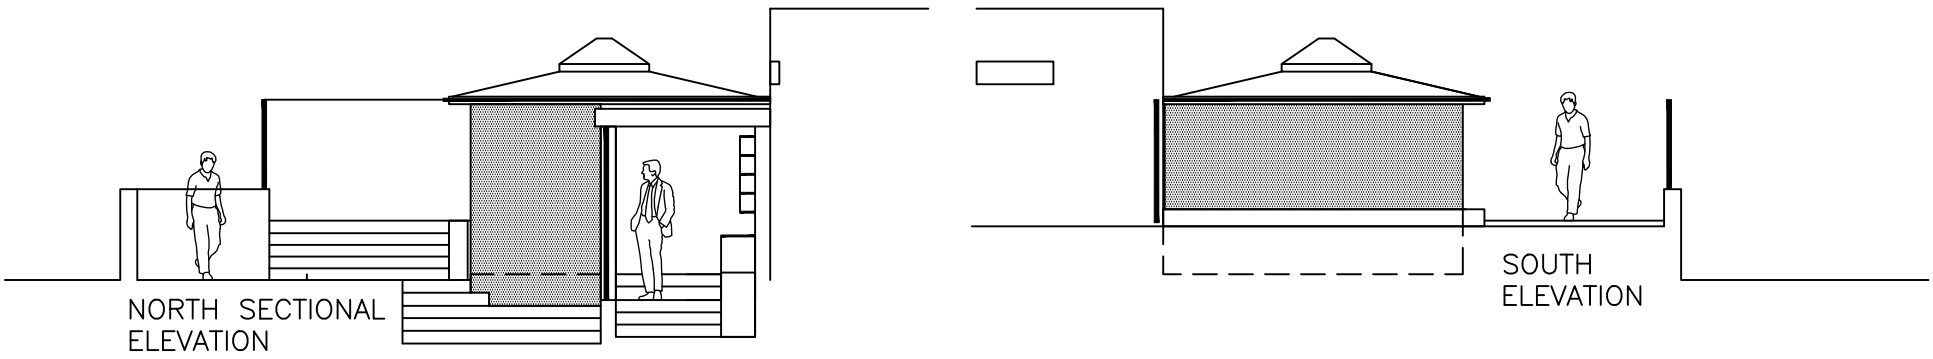

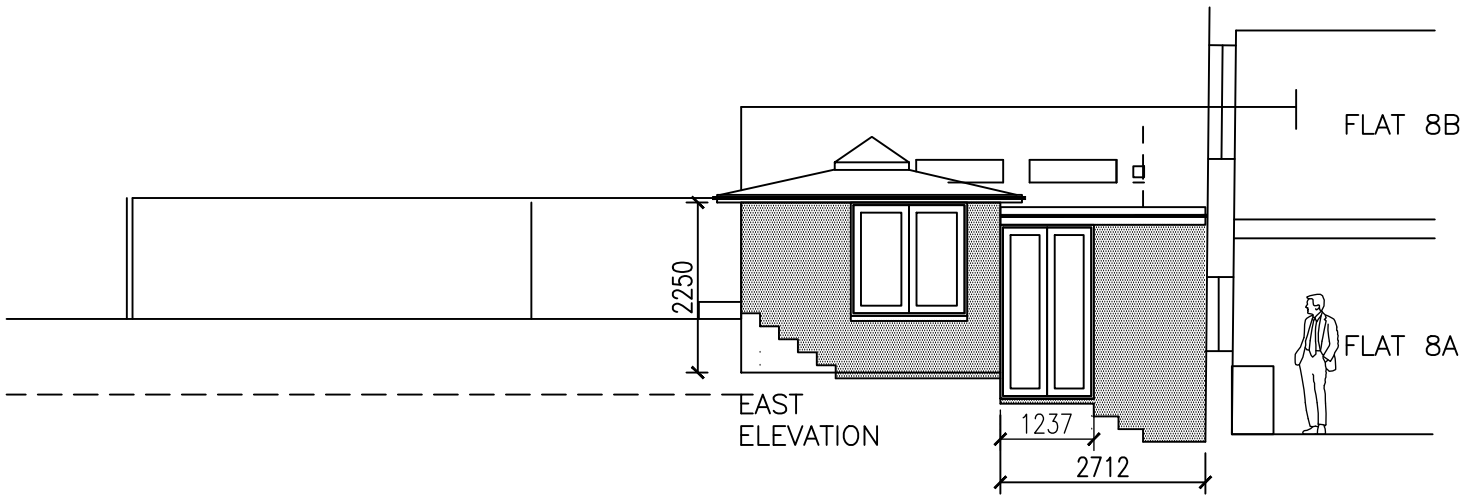

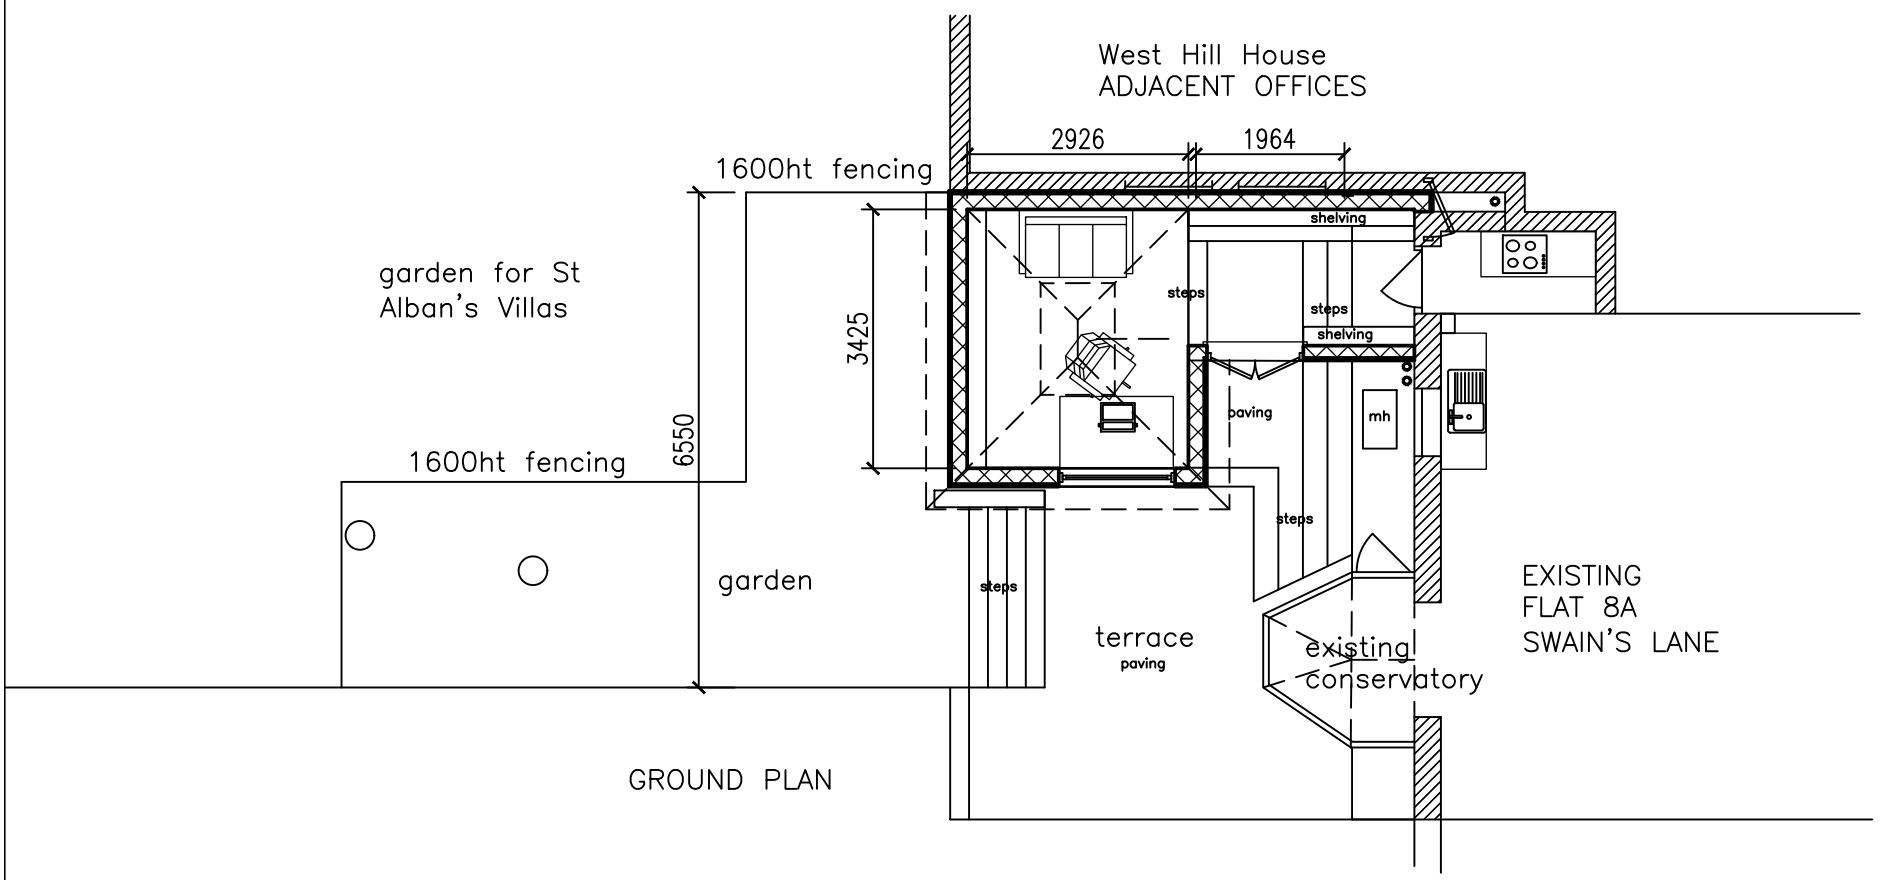

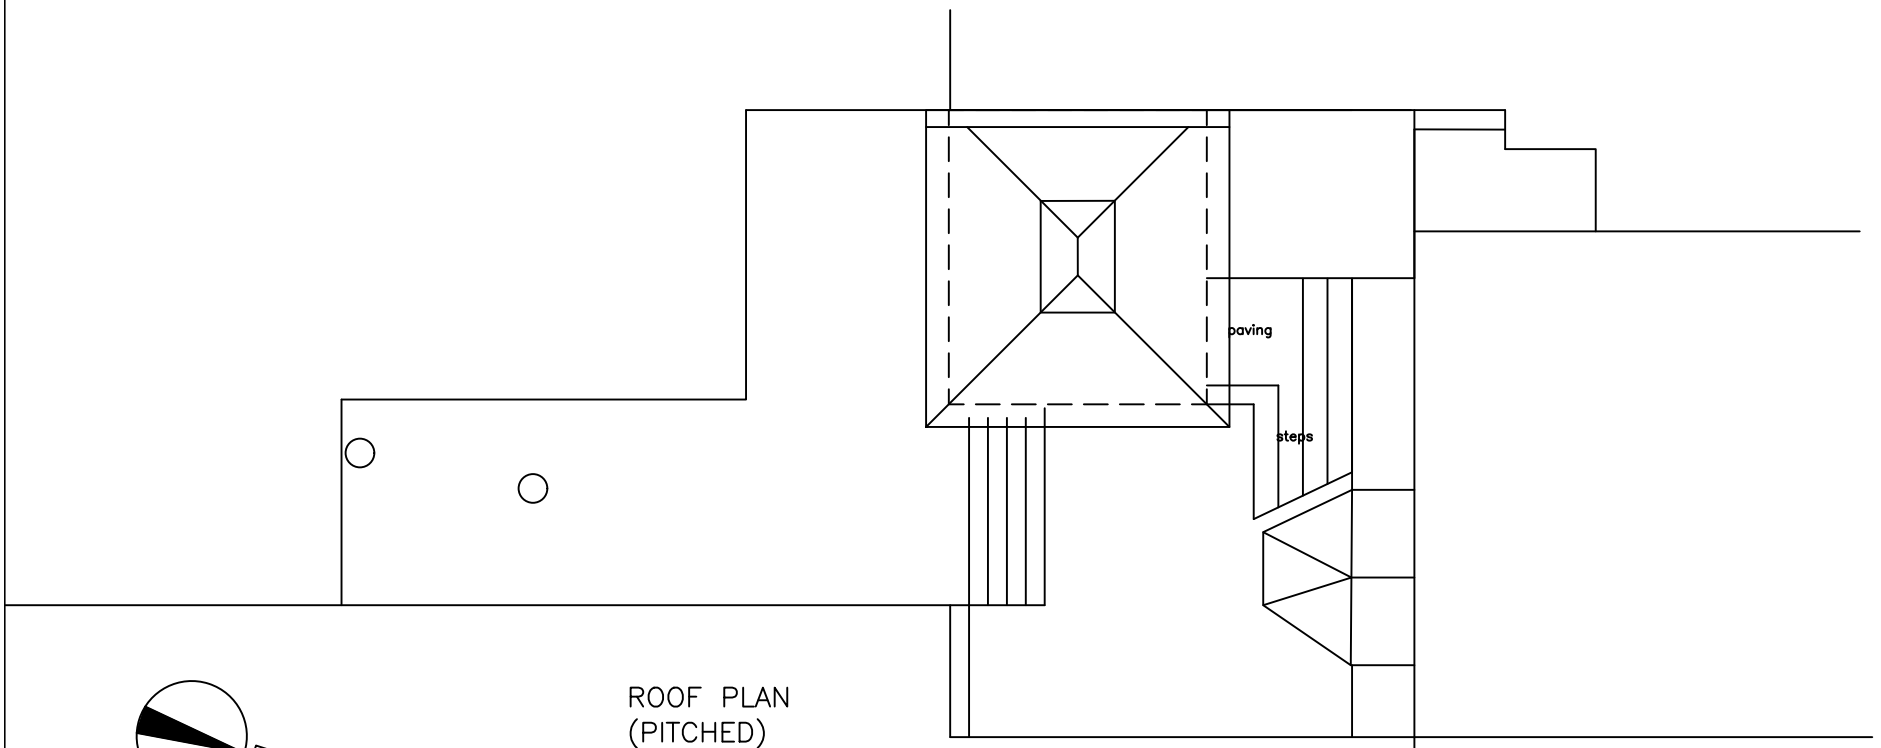

8A Swain's Lane. London N6 6QS
proposal B2 for garden studio
PLANNING PROPOSAL

scale 1:100@A3 date 24.12.22 Dwg: SW8A.g01.2 rev C.

PAUL EVANS DESIGN ASSOCIATES . ARCHITECTS
9 DALMENY ROAD . LONDON N7 0HG
tel: 020 7607 8002 fax: 020 700 1873

rev A width expanded 16.02.23:
rev C: bookshelves and window 18.04.23