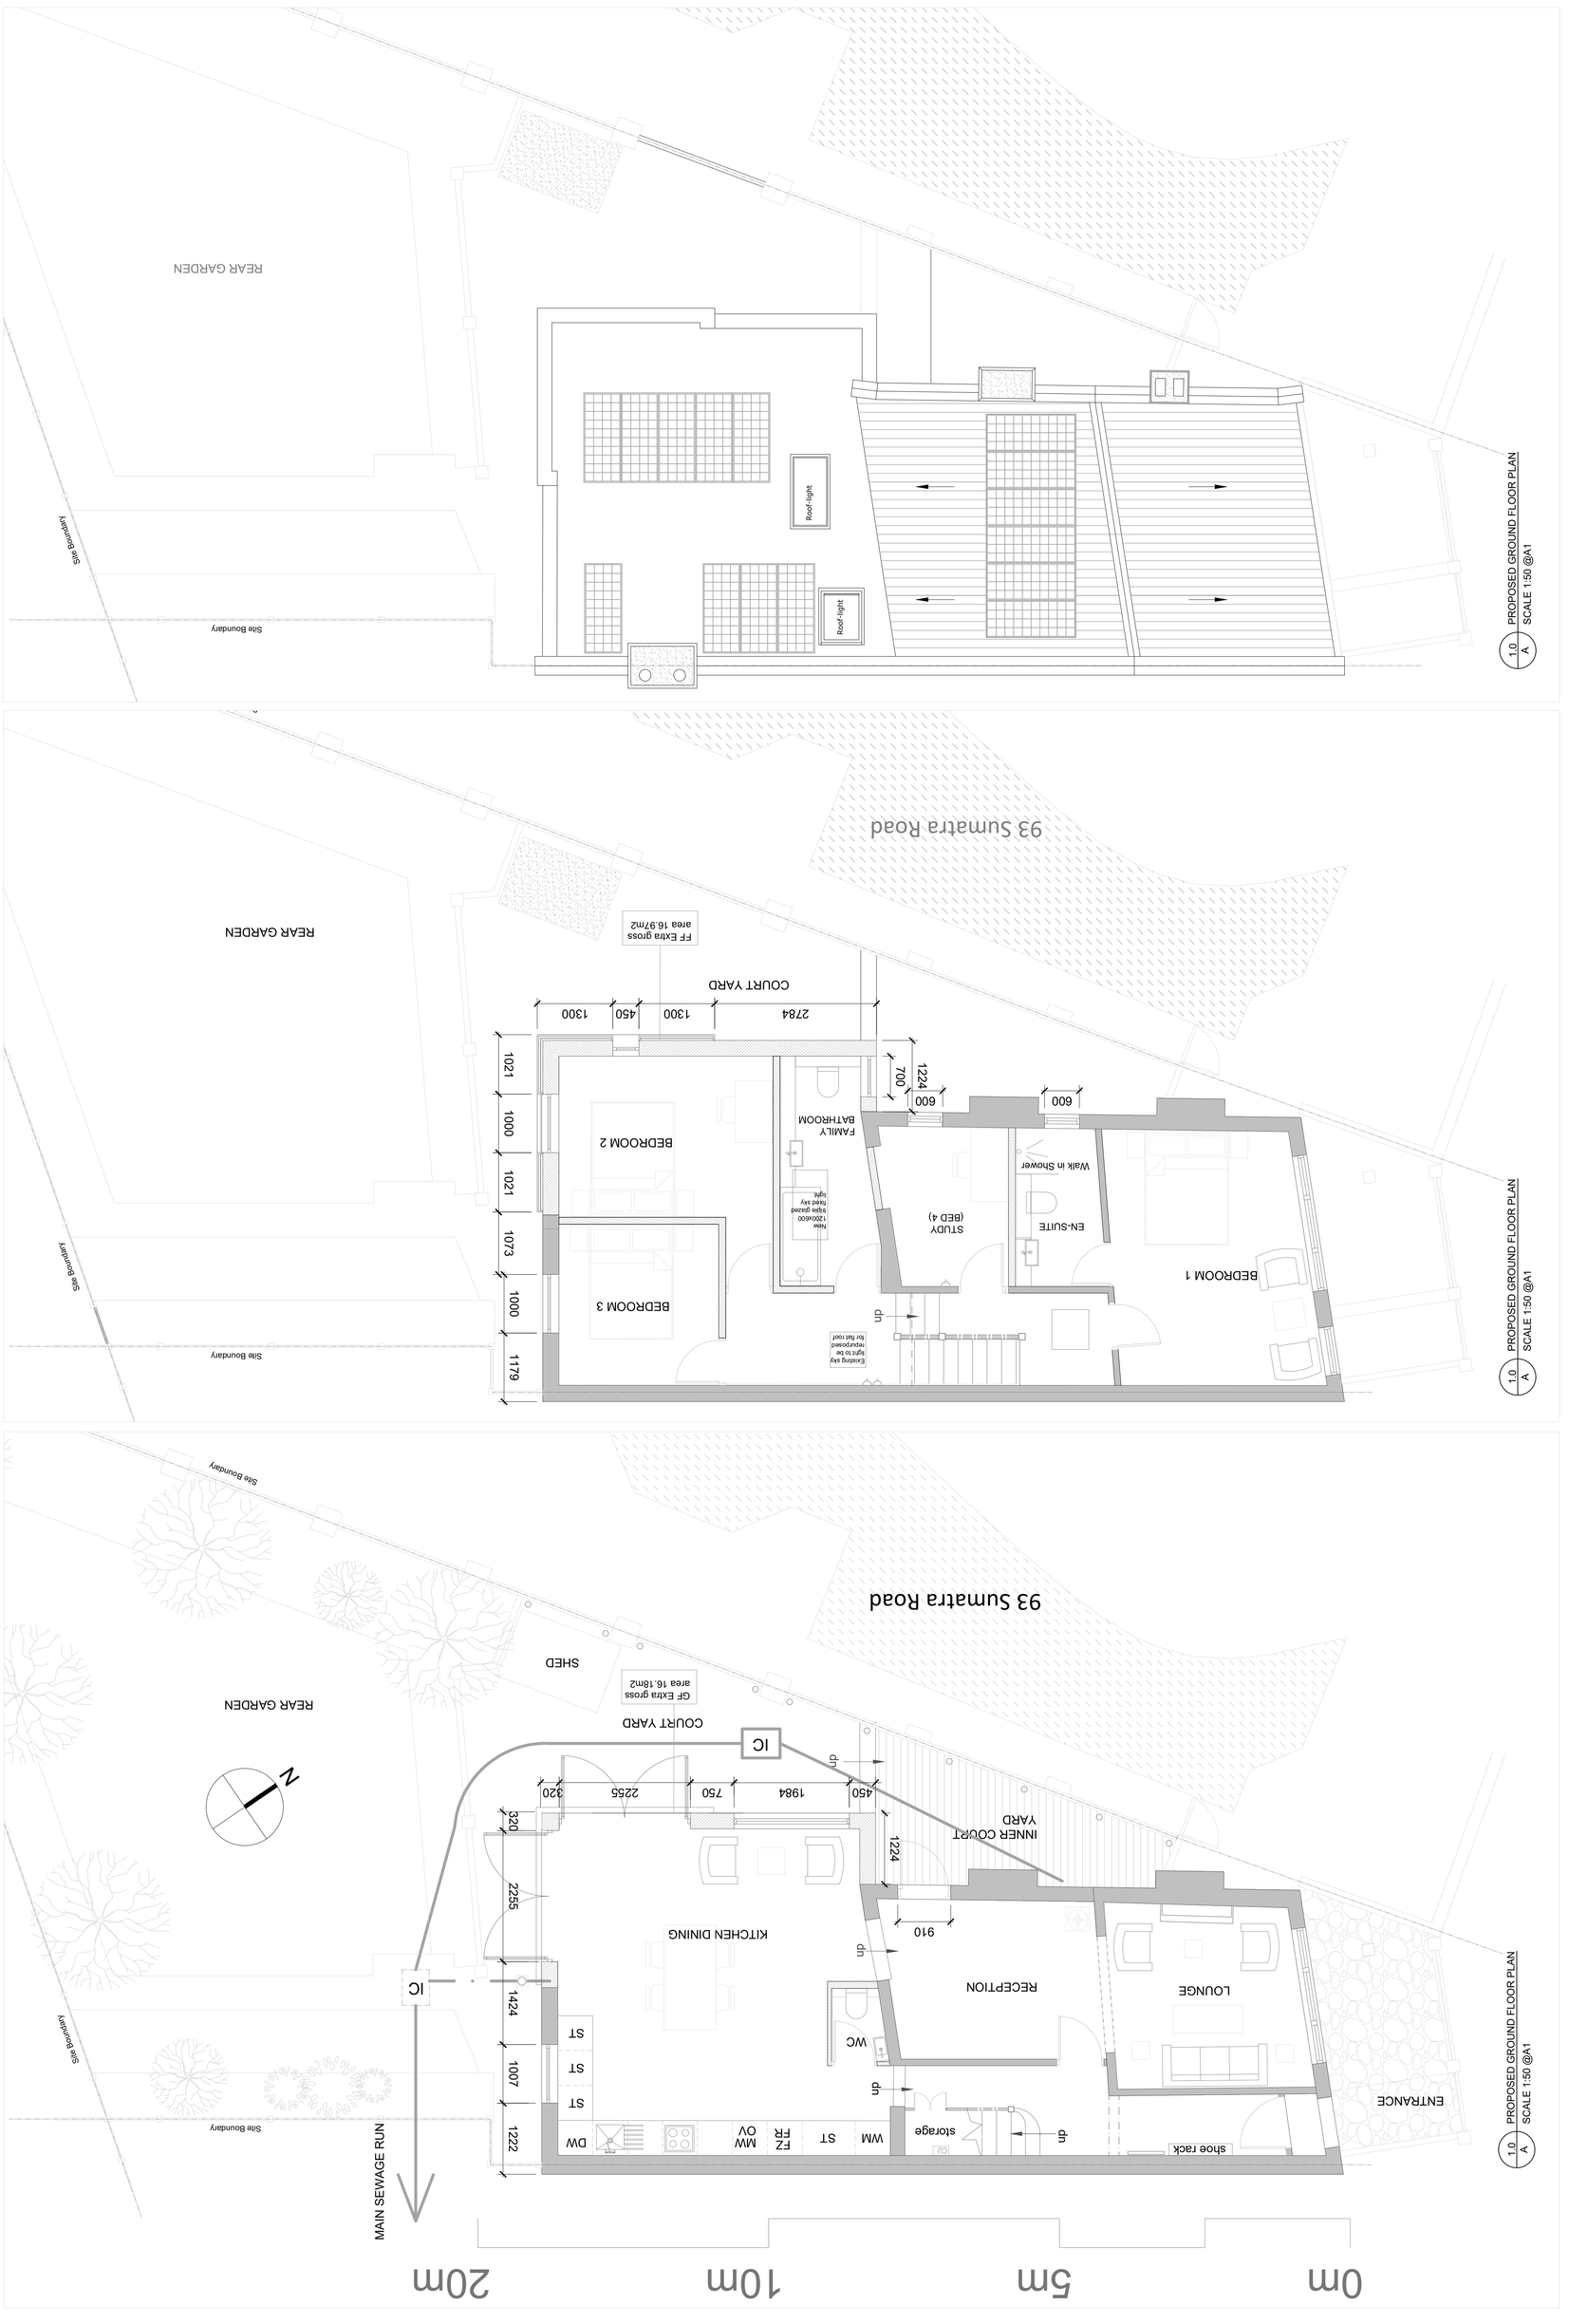

Mr & Mrs RUMPH

CLERKENWELL DESIGN

95 Sumatra Rd

161 01 A PL