Project : Hillfield Court		
Title : Key plan		
Dwg no : 2214- A- PL- 10		Scale :1:100 @ A3
Date: 23.08.23	rev :01	atelier EURA
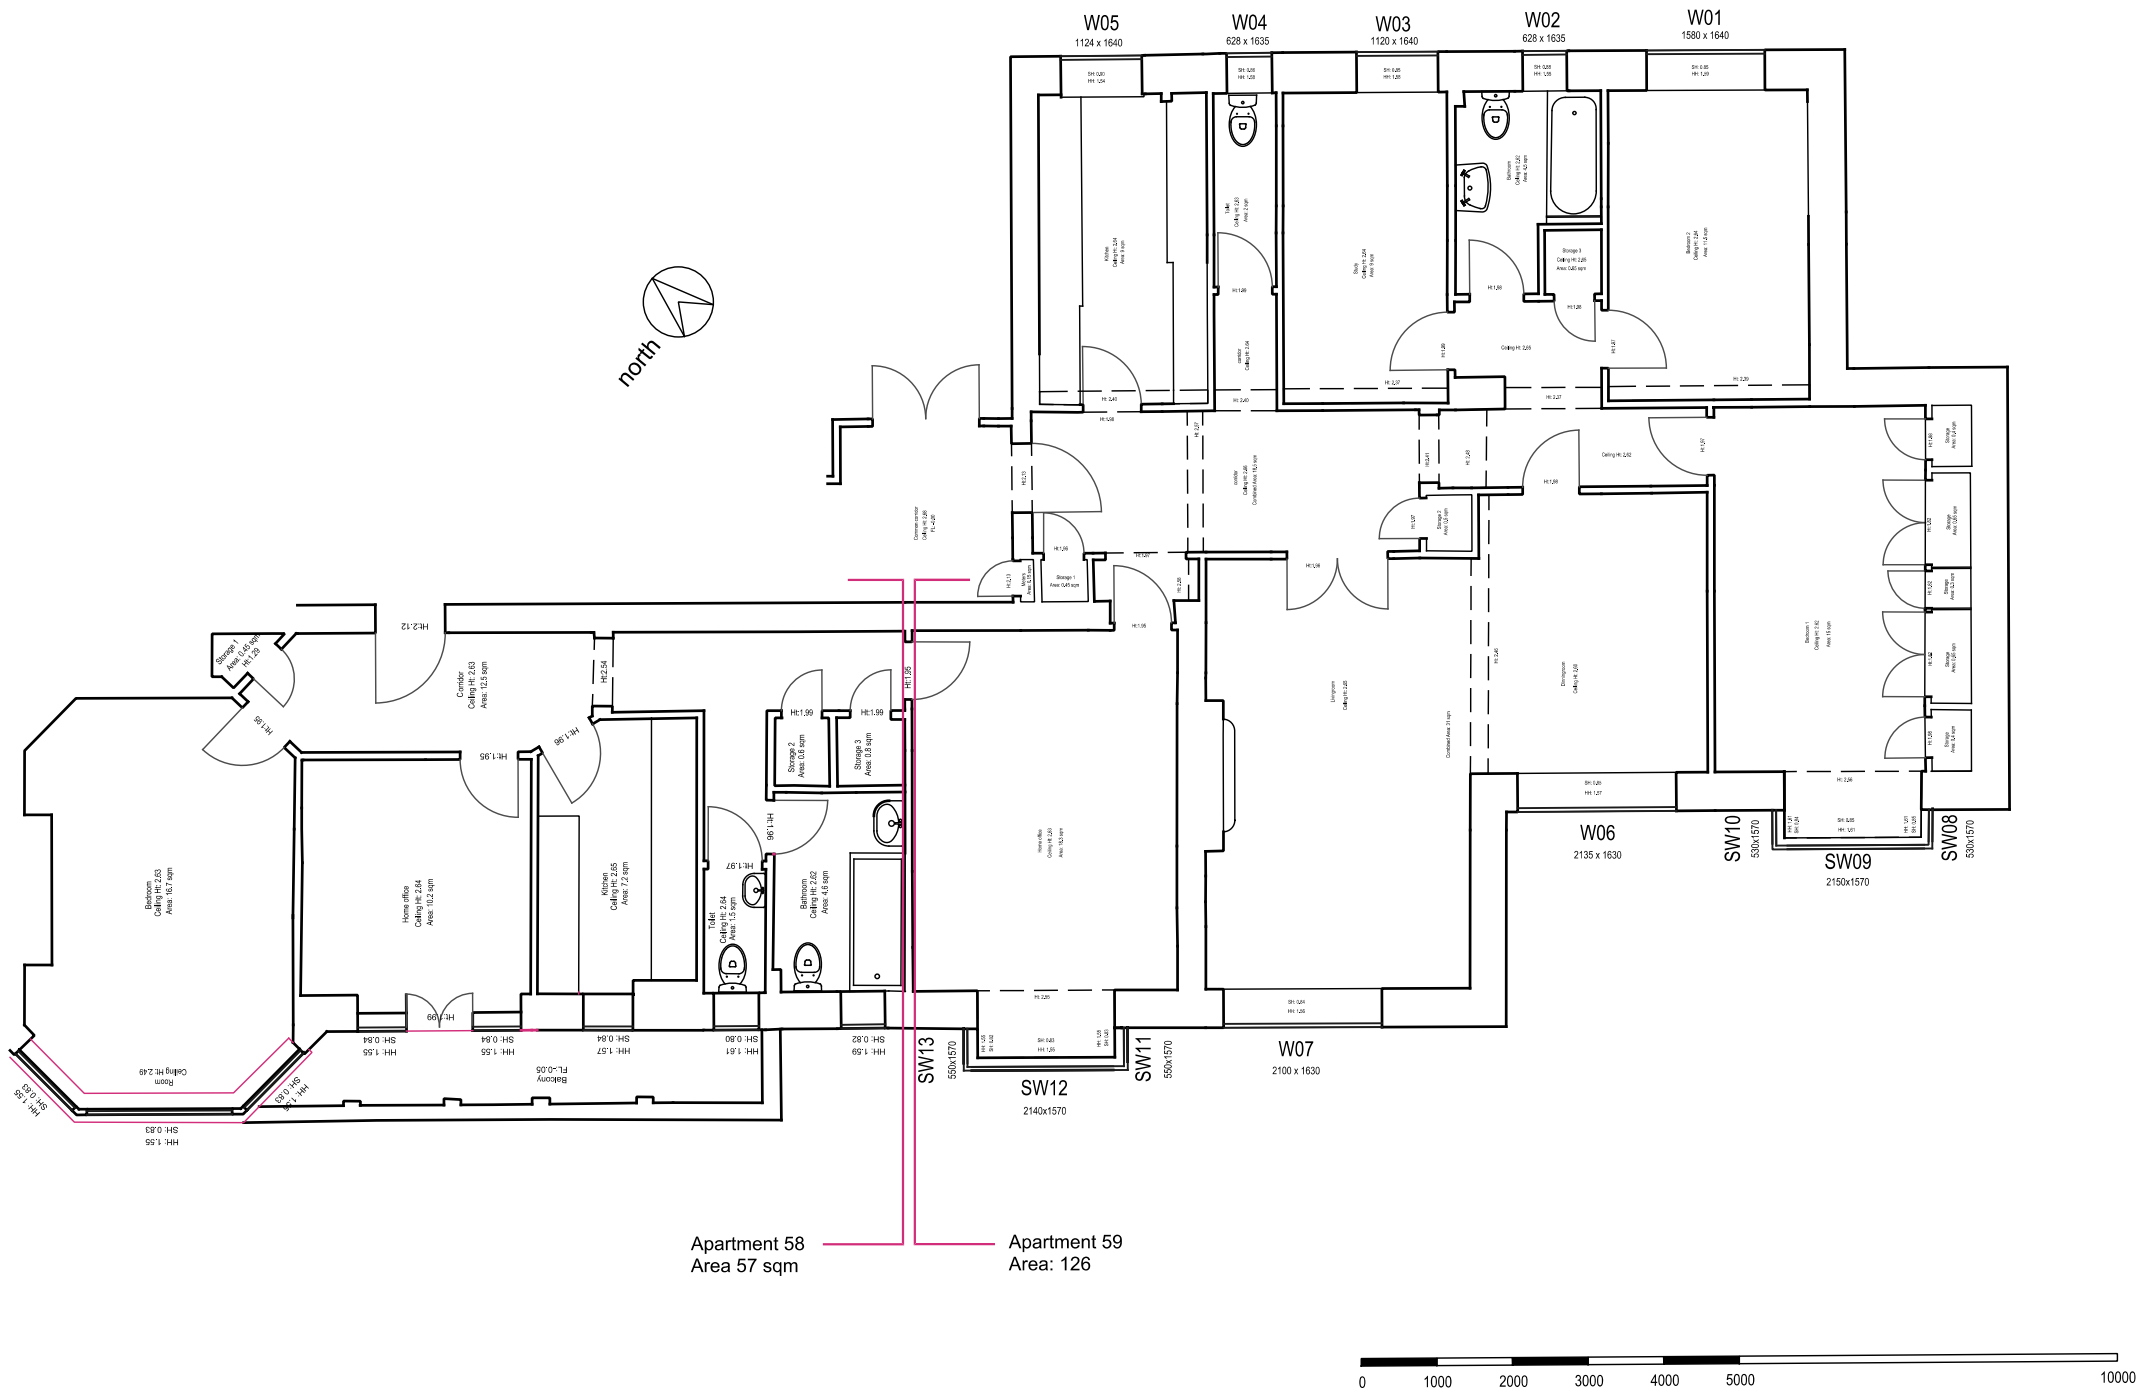
rev : 01 minor amendments 26.8.23