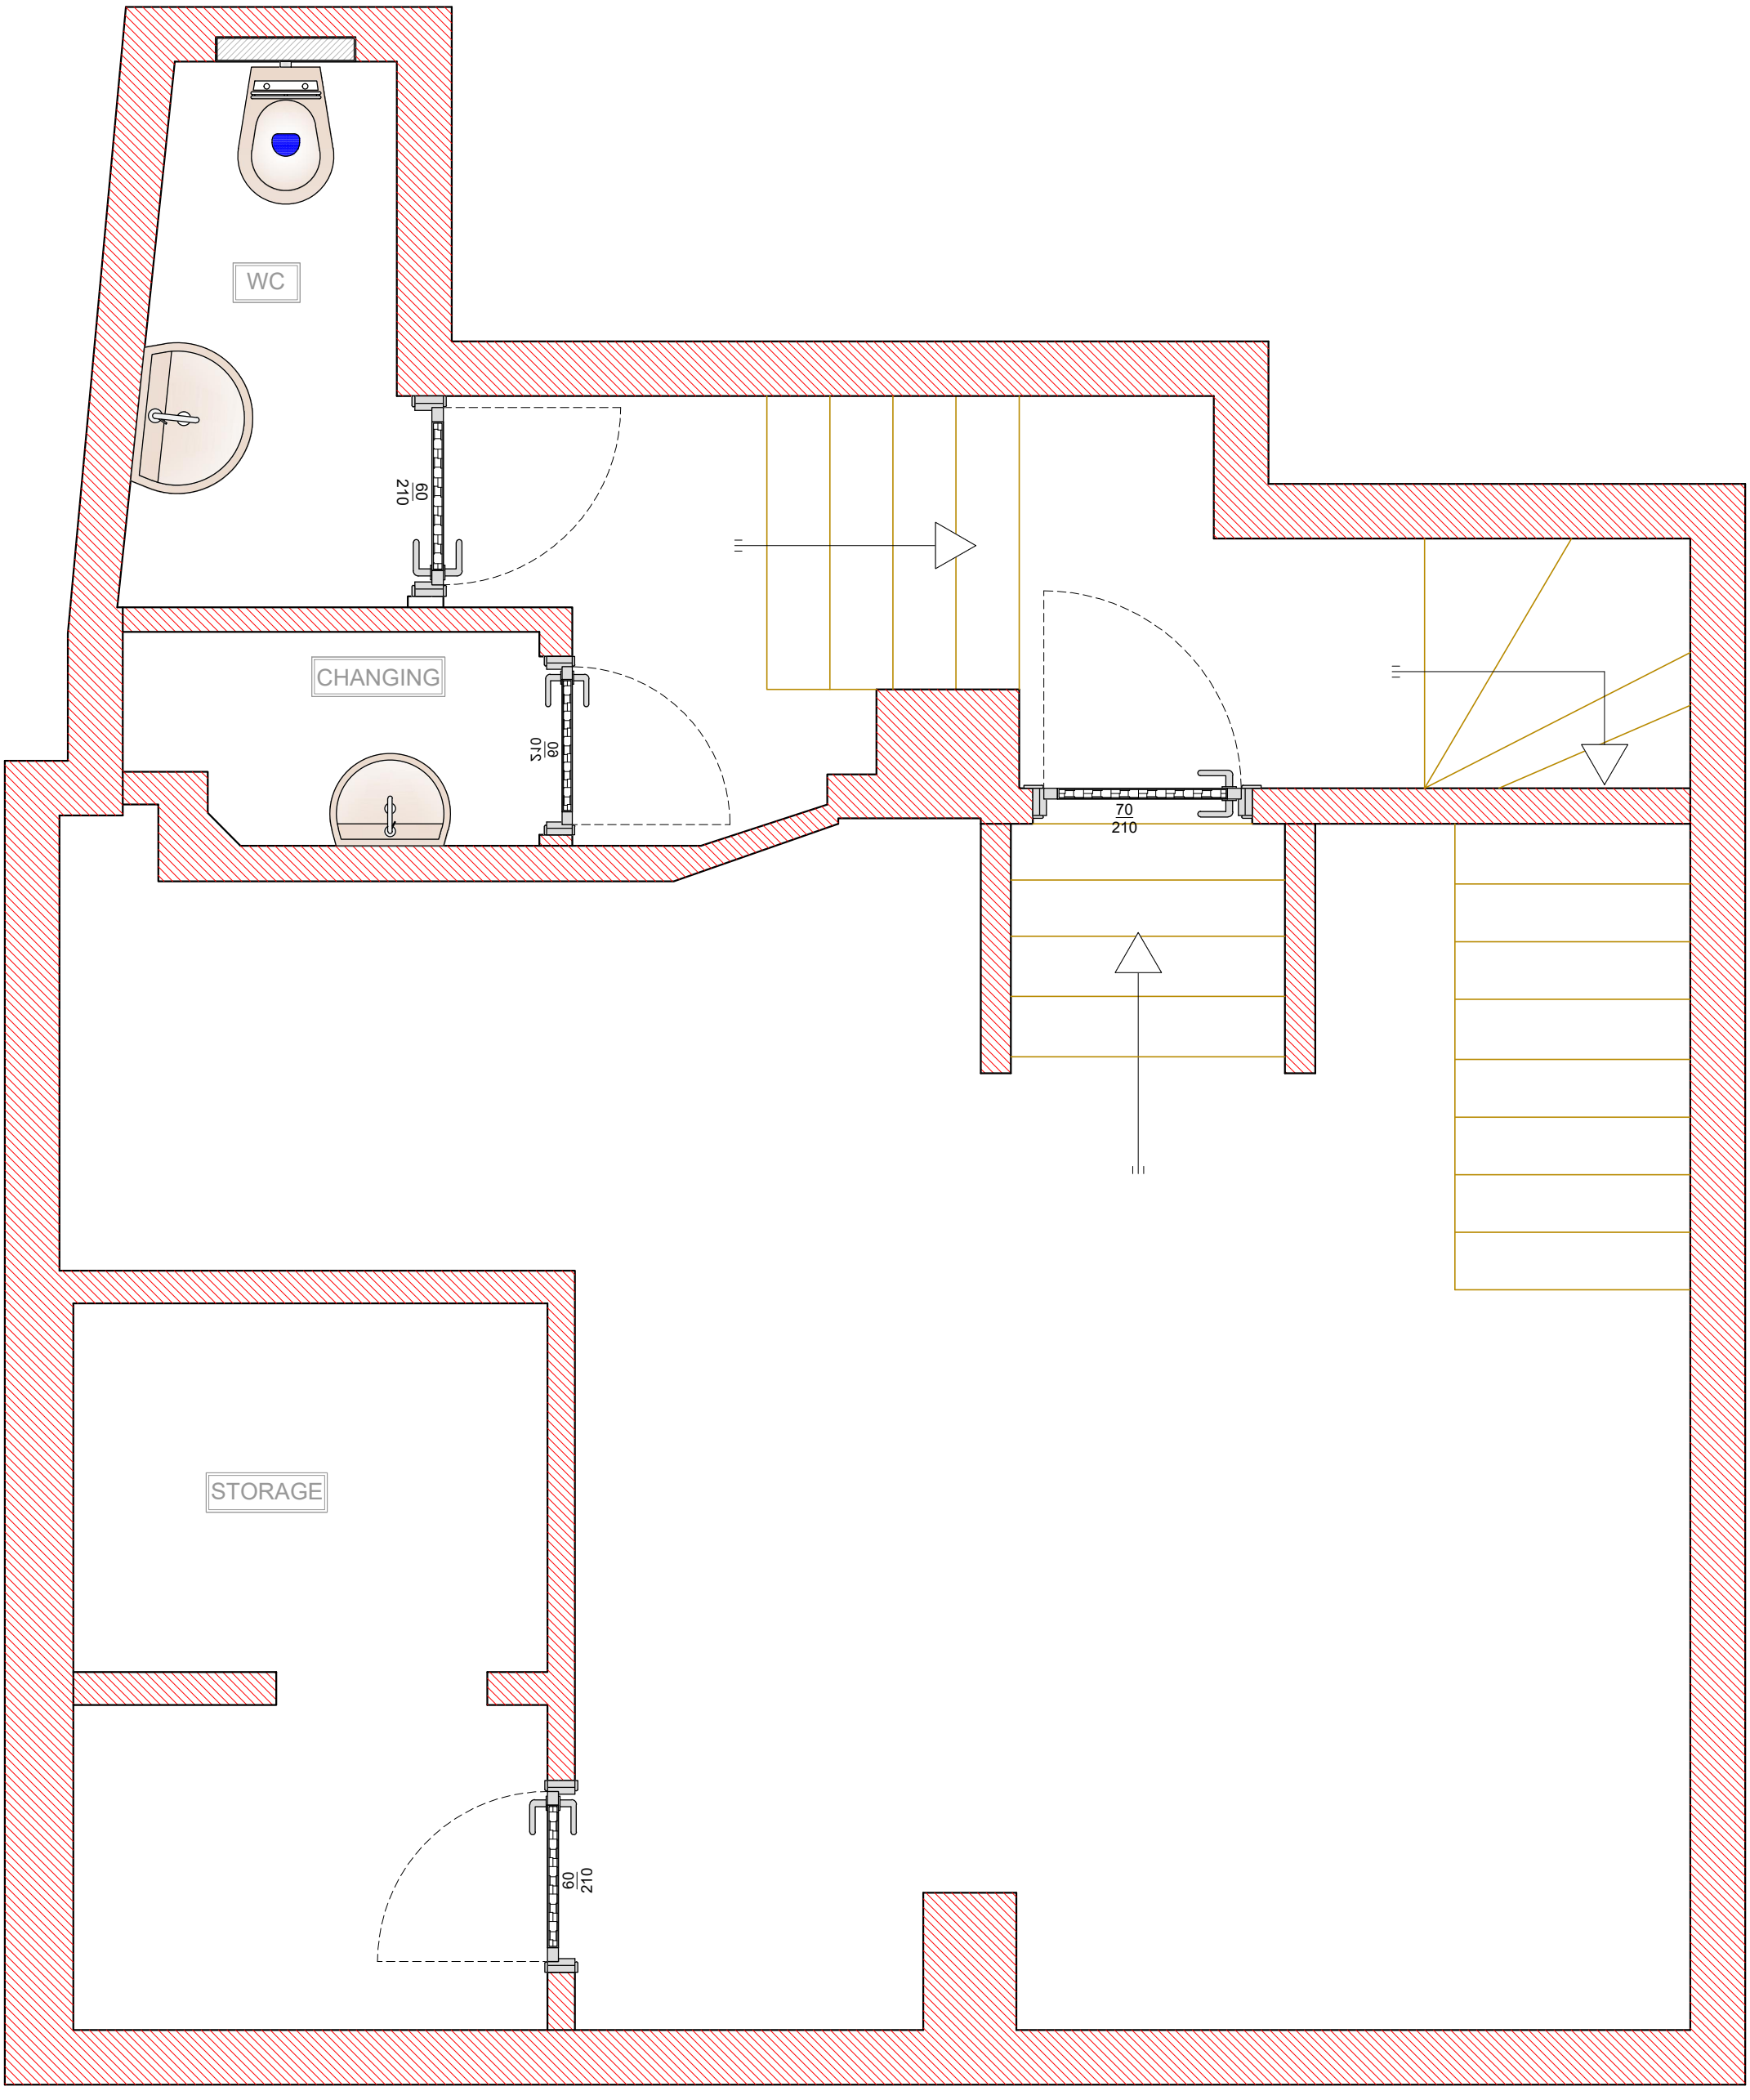
WC
CHANGING
STORAGE
60
210
70
210
60
210
60
210