

HORACE

Projet : HORACE

29 NeaL Street
WC 2H 9PR
LONDON

APD INDICE B

Centre Ville, RDC + Sous-sol
Type M - 5e catégorie

27.09.2023

MAITRISE D'OUVRAGE


Horace

141 RUE D'ABOUKIR
75002 Paris
FRANCE

MAITRISE D'OEUVRE
ARCHITECTE

RETAIL 3D

141, Rue Jules Guesde
92300Levallois-Perret, FRANCE
P. +33 1 40 89 27 30 contact@retail3d.fr

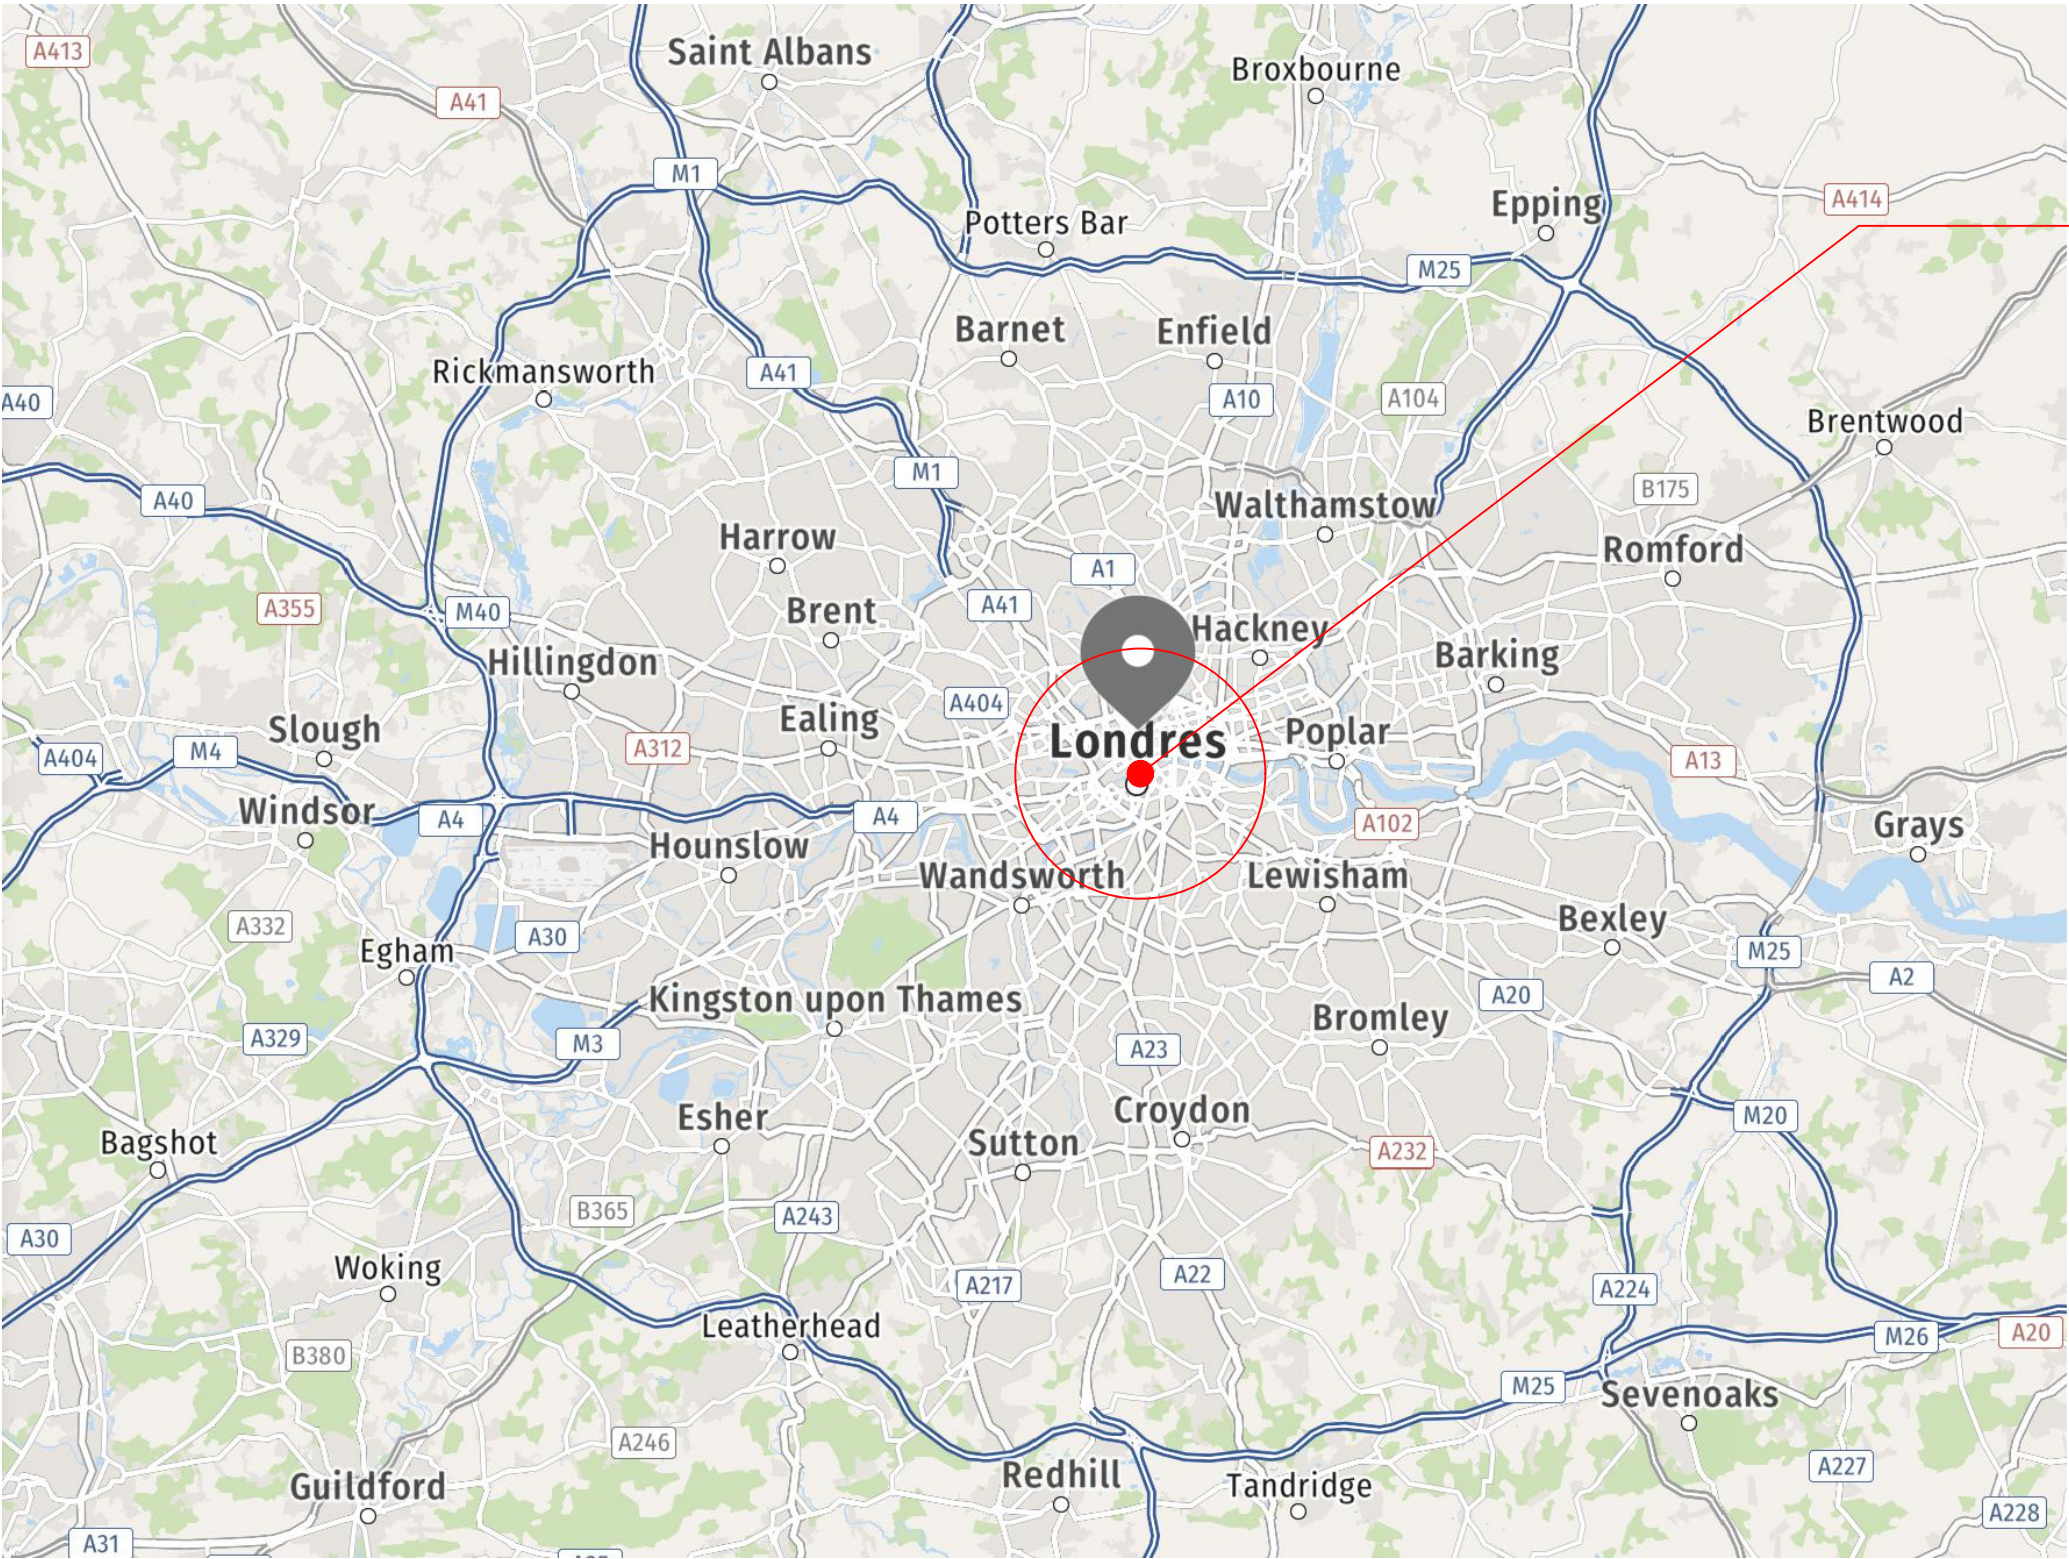

HORACE LONDRES
29 Neal Street
WC2H 9PR
LONDON

HORACE

APD

A
INDICE

FAR LOCATION

DATE

OBJET DE LA REVISION

18.08.2023

INDICE A : APD

28.08.2023

INDICE B

ADRESSE PROJET

HORACE LONDRES

29 Neal Street WC2H 9PR LONDON

Surface de vente : 20,5 m²

Etablissement de type M - 5e catégorie

CLIENT

HORACE

10 rue du mail

75002 PARIS

FRANCE

HORACE

ARCHITECTE

RETAIL 3D

55 bis rue Edouard

Vaillant,


92300 Levallois-Perret

FRANCE

contact@retail3d.fr

retail3D

Ces documents ne sont pas des plans d'exécutions et ne pourront en aucun cas être utilisé comme tel par les entreprises. Les entrepreneurs soumissionnaires auront à charge, avant tous travaux, d'établir leurs plans d'exécution dans le respect des règles de construction.
These documents are not execution plans and can not be used as such by companies. Bidding contractors will be responsible, before any work, to establish their implementation plans in compliance with the rules of construction.

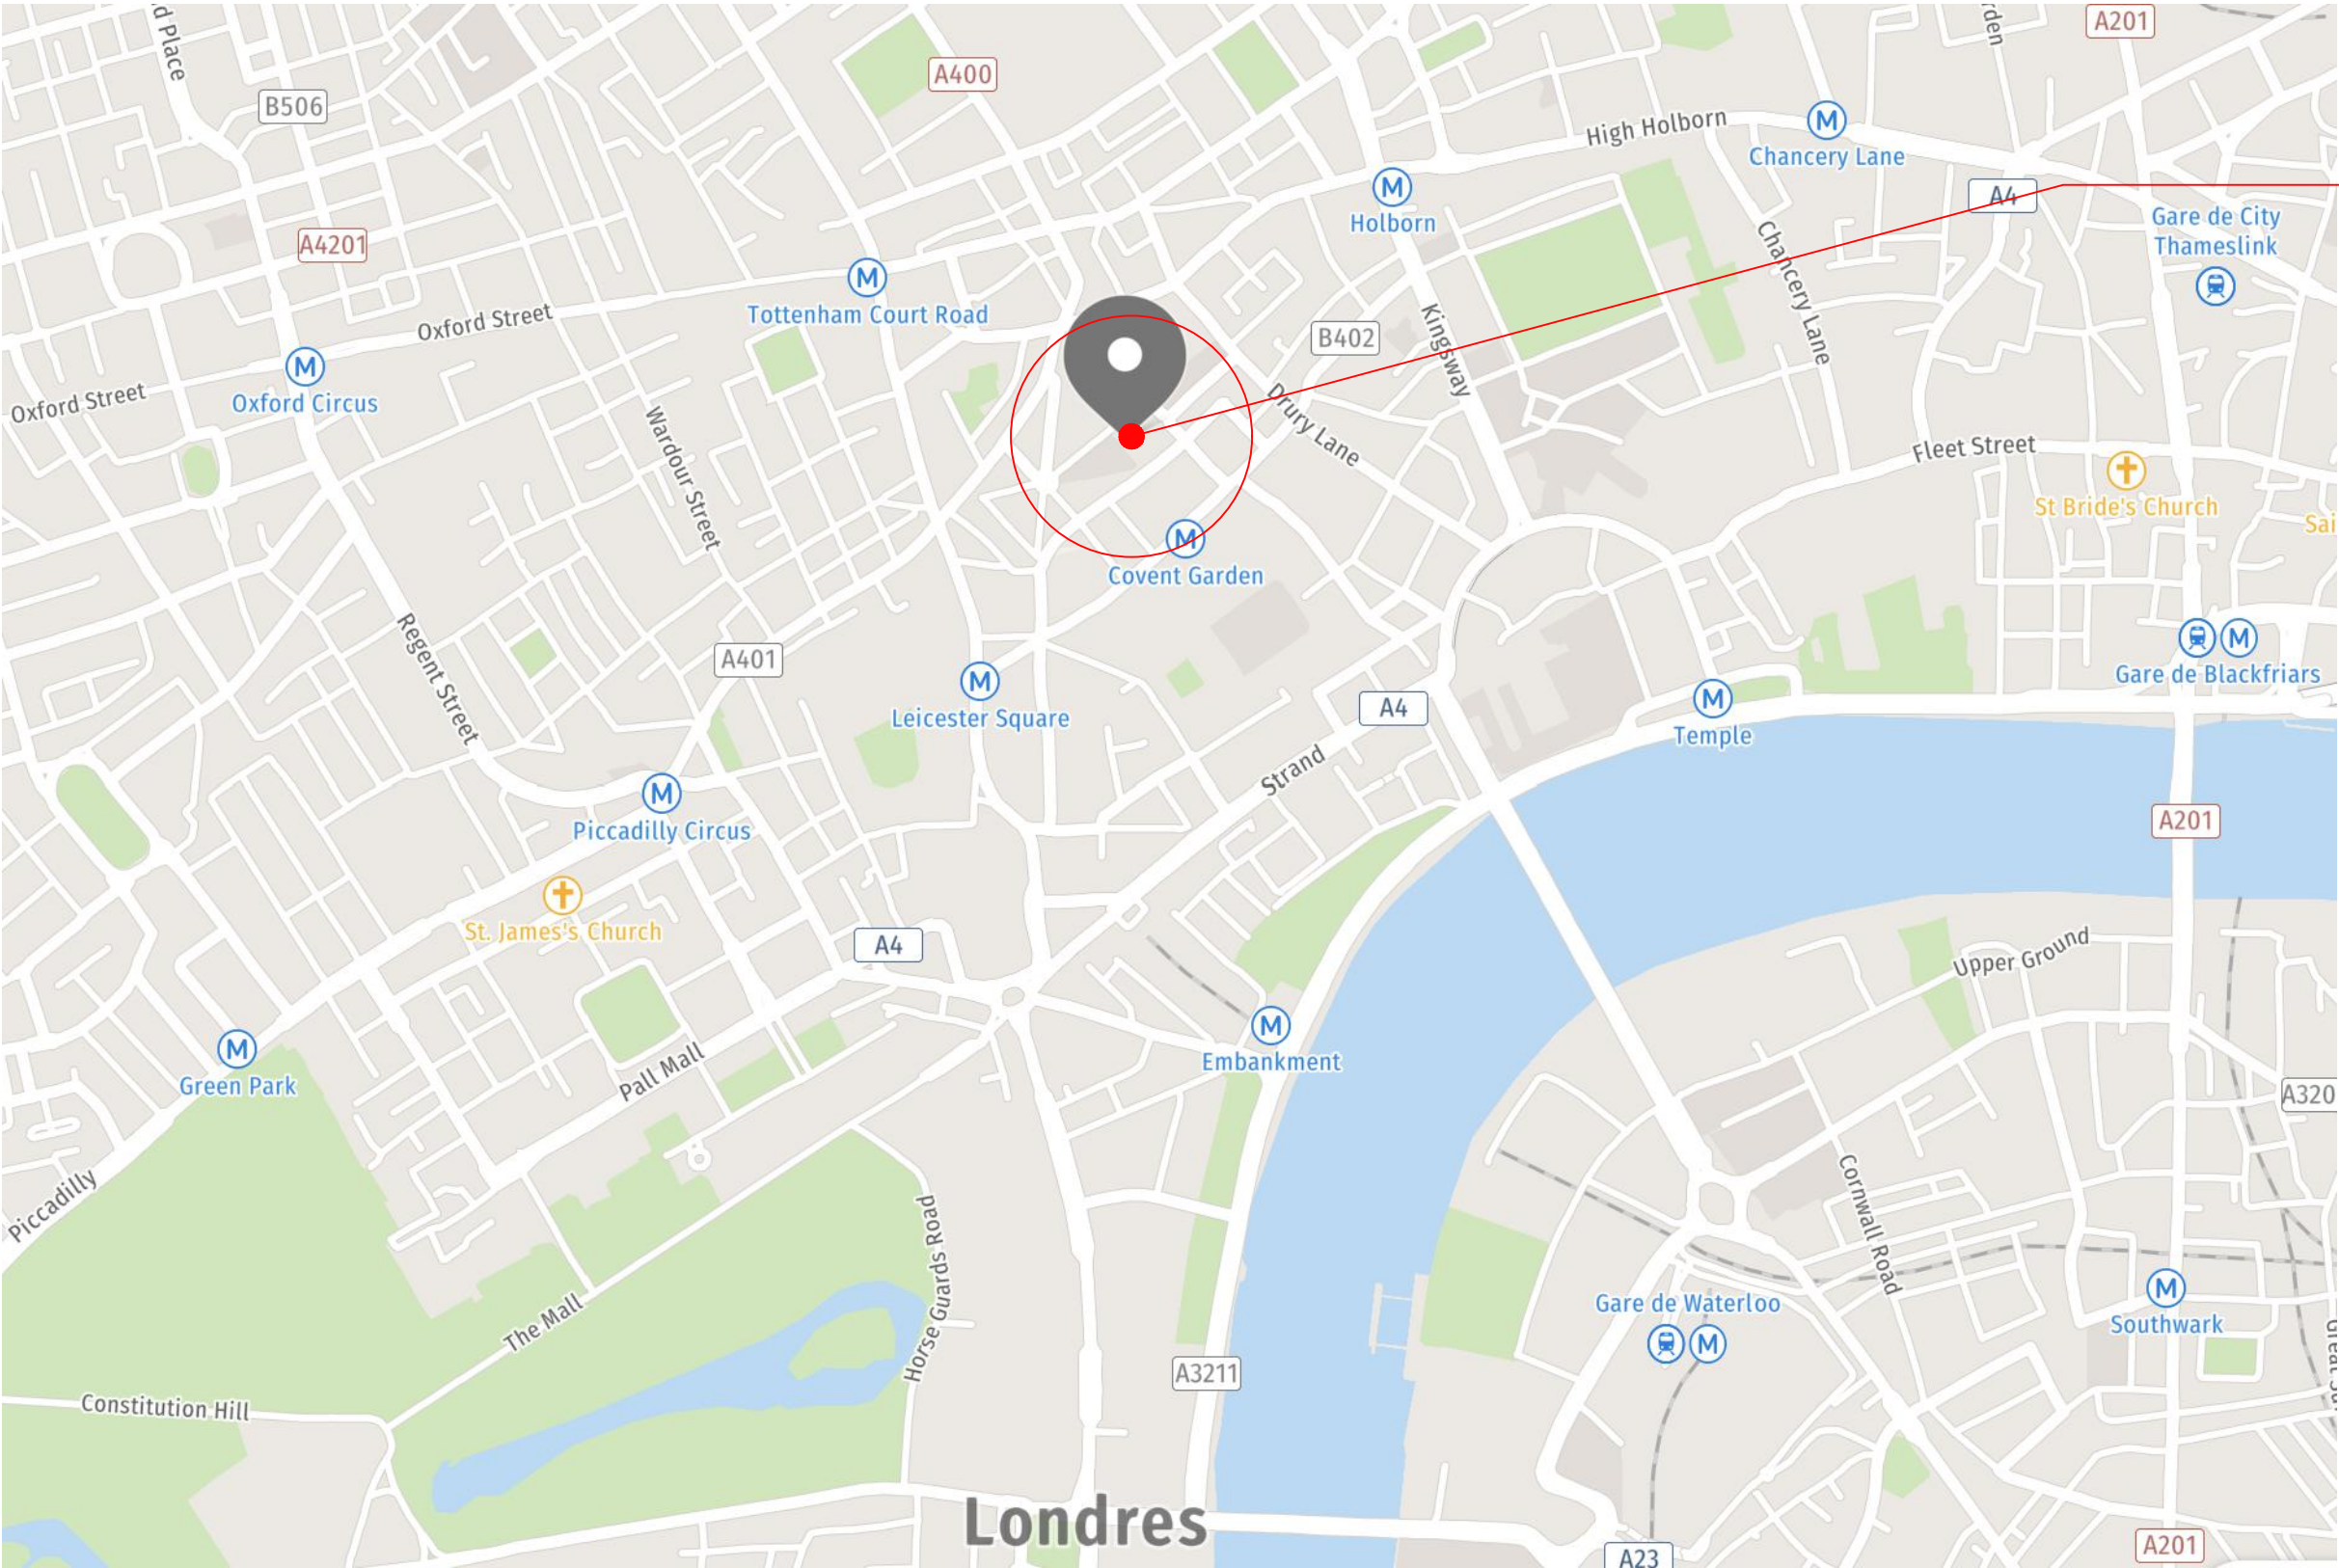


HORACE LONDRES
29 Neal Street
WC2H 9PR
LONDON

HORACE	APD	NEAR LOCATION	DATE	OBJET DE LA REVISION	ADRESSE PROJET	CLIENT	ARCHITECTE		
			18.08.2023	INDICE A : APD	HORACE LONDRES	HORACE	RETAIL 3D		
			28.08.2023	INDICE B		10 rue du mail	55 bis rue Edouard		
					29 Neal Street WC2H 9PR LONDON	75002 PARIS	Vaillant,		
					Surface de vente : 20,5 m²	FRANCE	92300 Levallois-Perret		
ECH : DATE : 18.08.2023 DESSINATEUR / DRAWER : MS		A INDICE					FRANCE	contact@retail3d.fr	retail3D

Ces documents ne sont pas des plans d'exécutions et ne pourront en aucun cas être utilisé comme tel par les entreprises. Les entrepreneurs soumissionnaires auront à charge, avant tous travaux, d'établir leurs plans d'exécution dans le respect des règles de construction.
These documents are not execution plans and can not be used as such by companies. Bidding contractors will be responsible, before any work, to establish their implementation plans in compliance with the rules of construction.




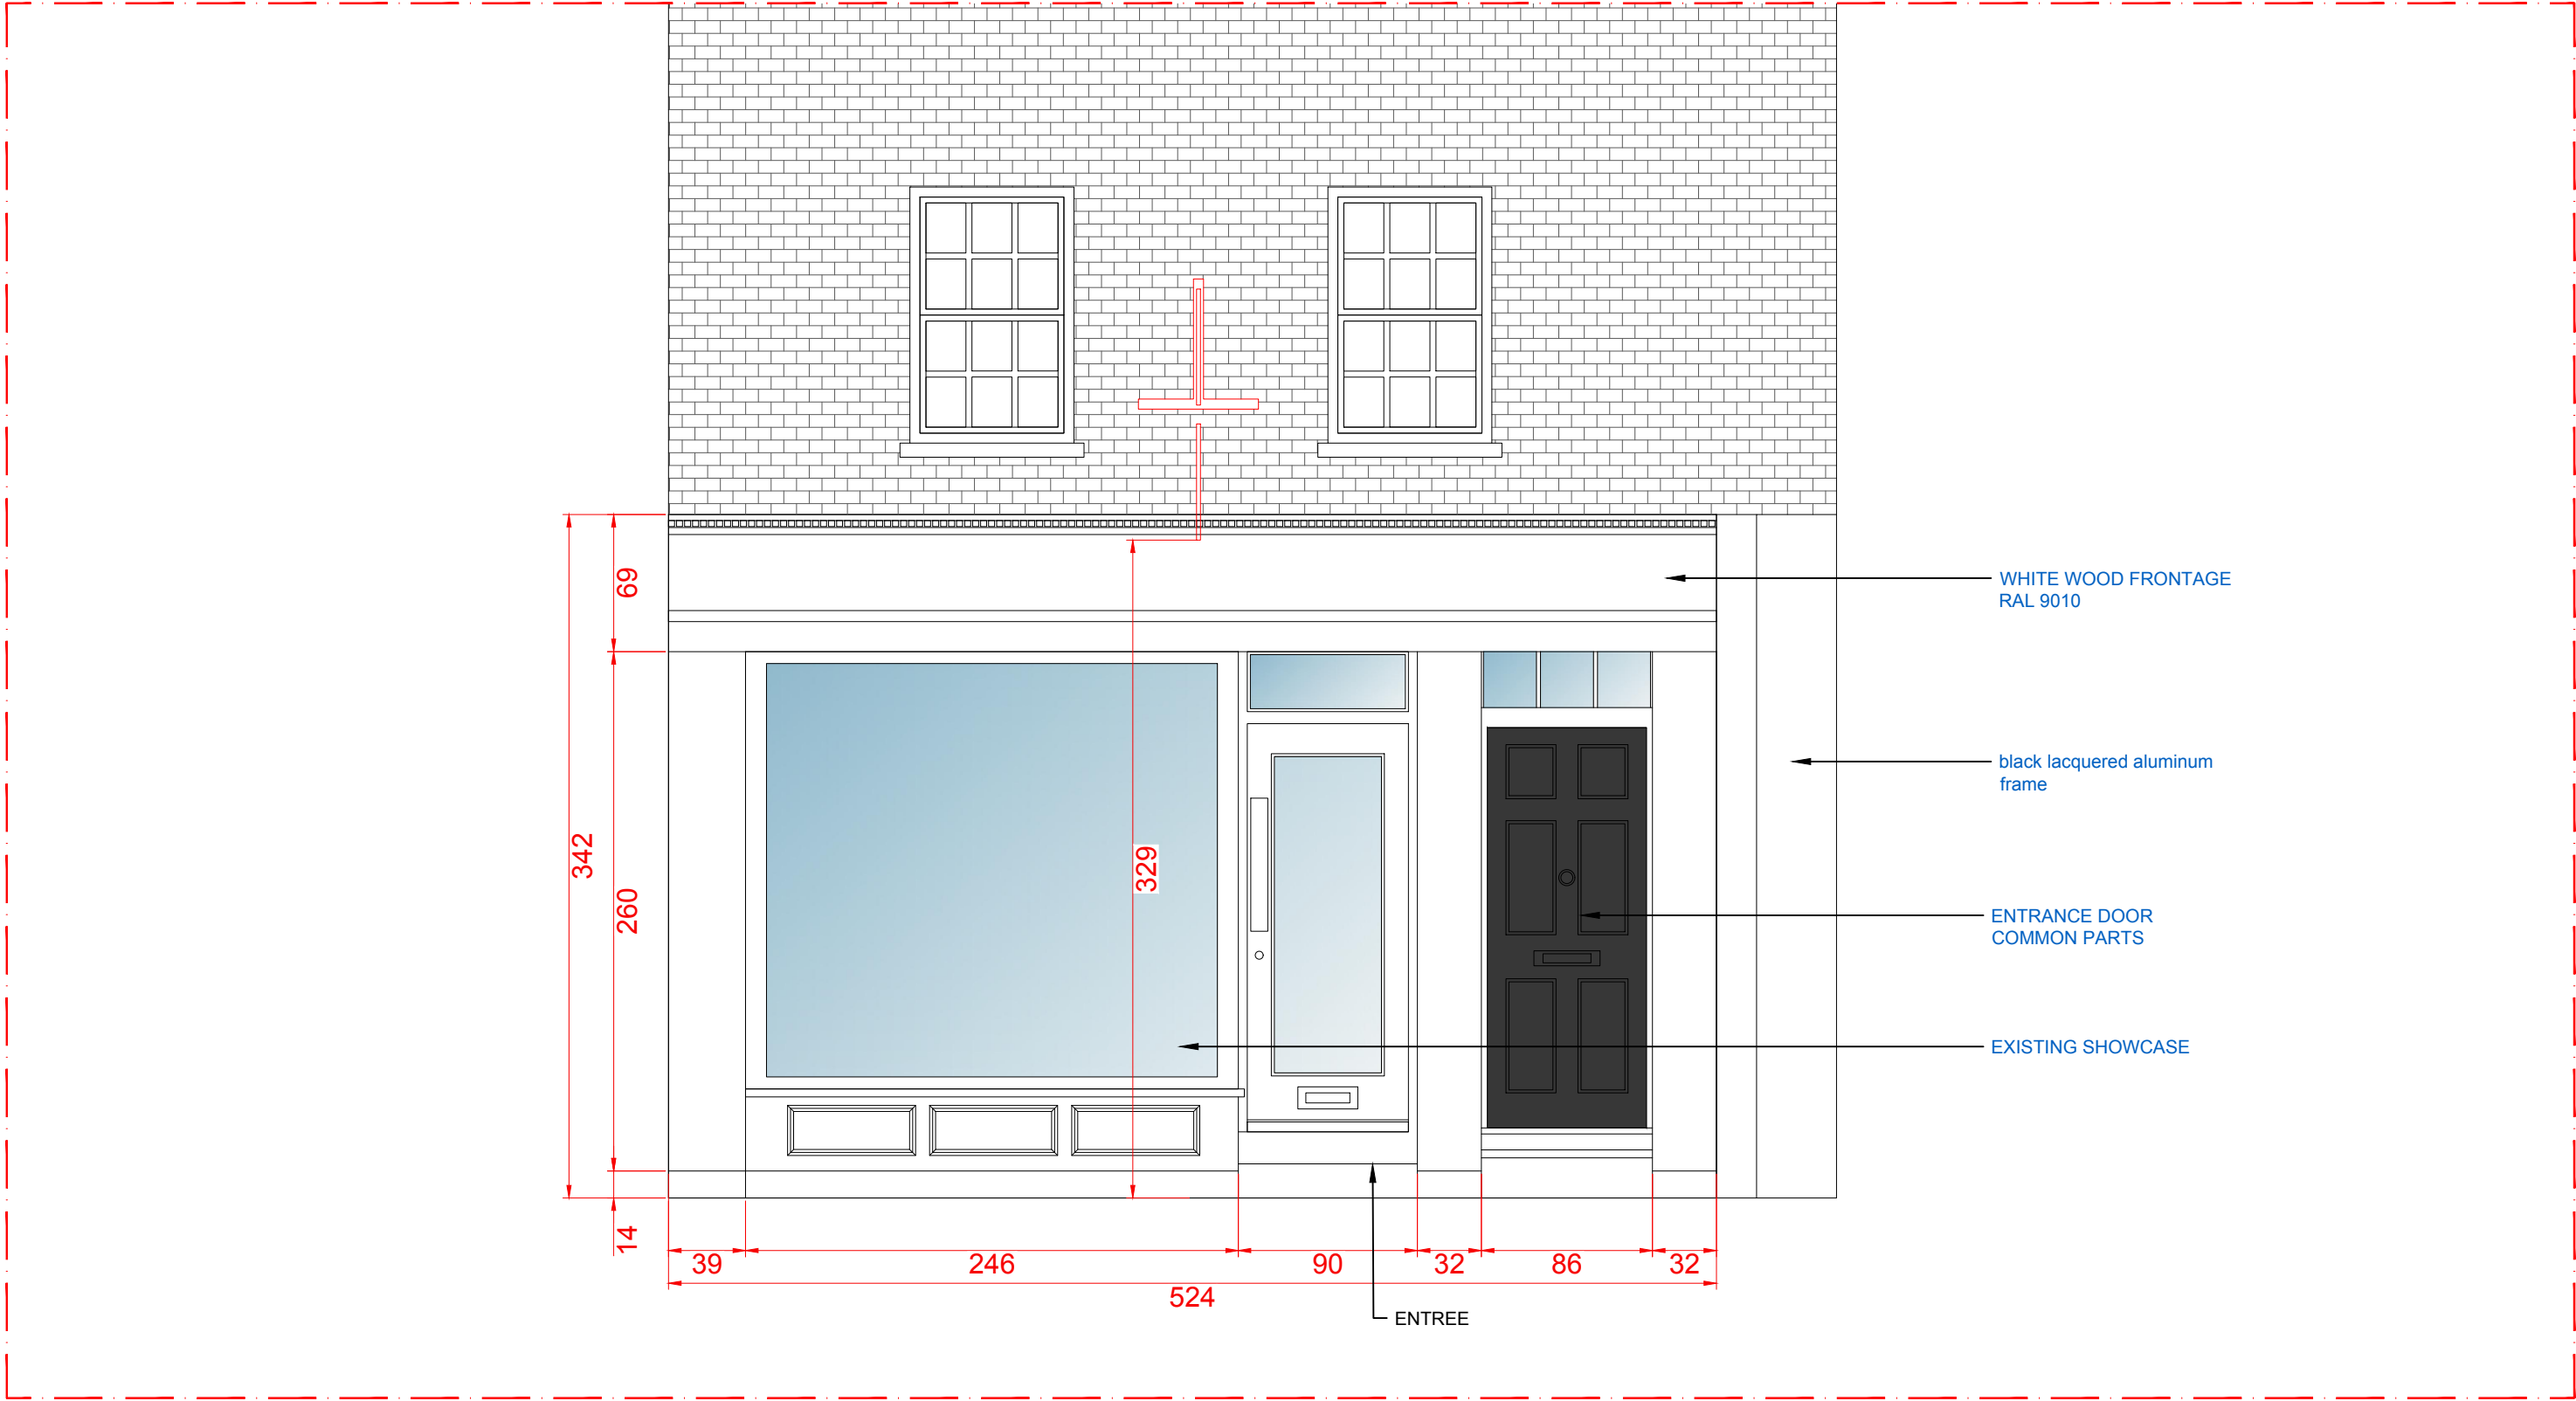

HORACE	APD	EXISTING FRONTAGE	DATE	OBJET DE LA REVISION	ADRESSE PROJET	CLIENT	ARCHITECTE		
	A INDICE		18.08.2023	INDICE A : APD	HORACE LONDRES	HORACE	RETAIL 3D		
			28.08.2023	INDICE B		10 rue du mail	55 bis rue Edouard		
					29 Neal Street WC2H 9PR LONDON	75002 PARIS	Vaillant,		
					Surface de vente : 20,5 m²	FRANCE	92300 Levallois-Perret		
ECH : 1/33e DATE : 18.08.2023 DESSINATEUR / DRAWER : MS				Etablissement de type M - 5e catégorie			FRANCE	contact@retail3d.fr	retail3D

Ces documents ne sont pas des plans d'exécutions et ne pourront en aucun cas être utilisé comme tel par les entreprises. Les entrepreneurs soumissionnaires auront à charge, avant tous travaux, d'établir leurs plans d'exécution dans le respect des règles de construction.
These documents are not execution plans and can not be used as such by companies. Bidding contractors will be responsible, before any work, to establish their implementation plans in compliance with the rules of construction.



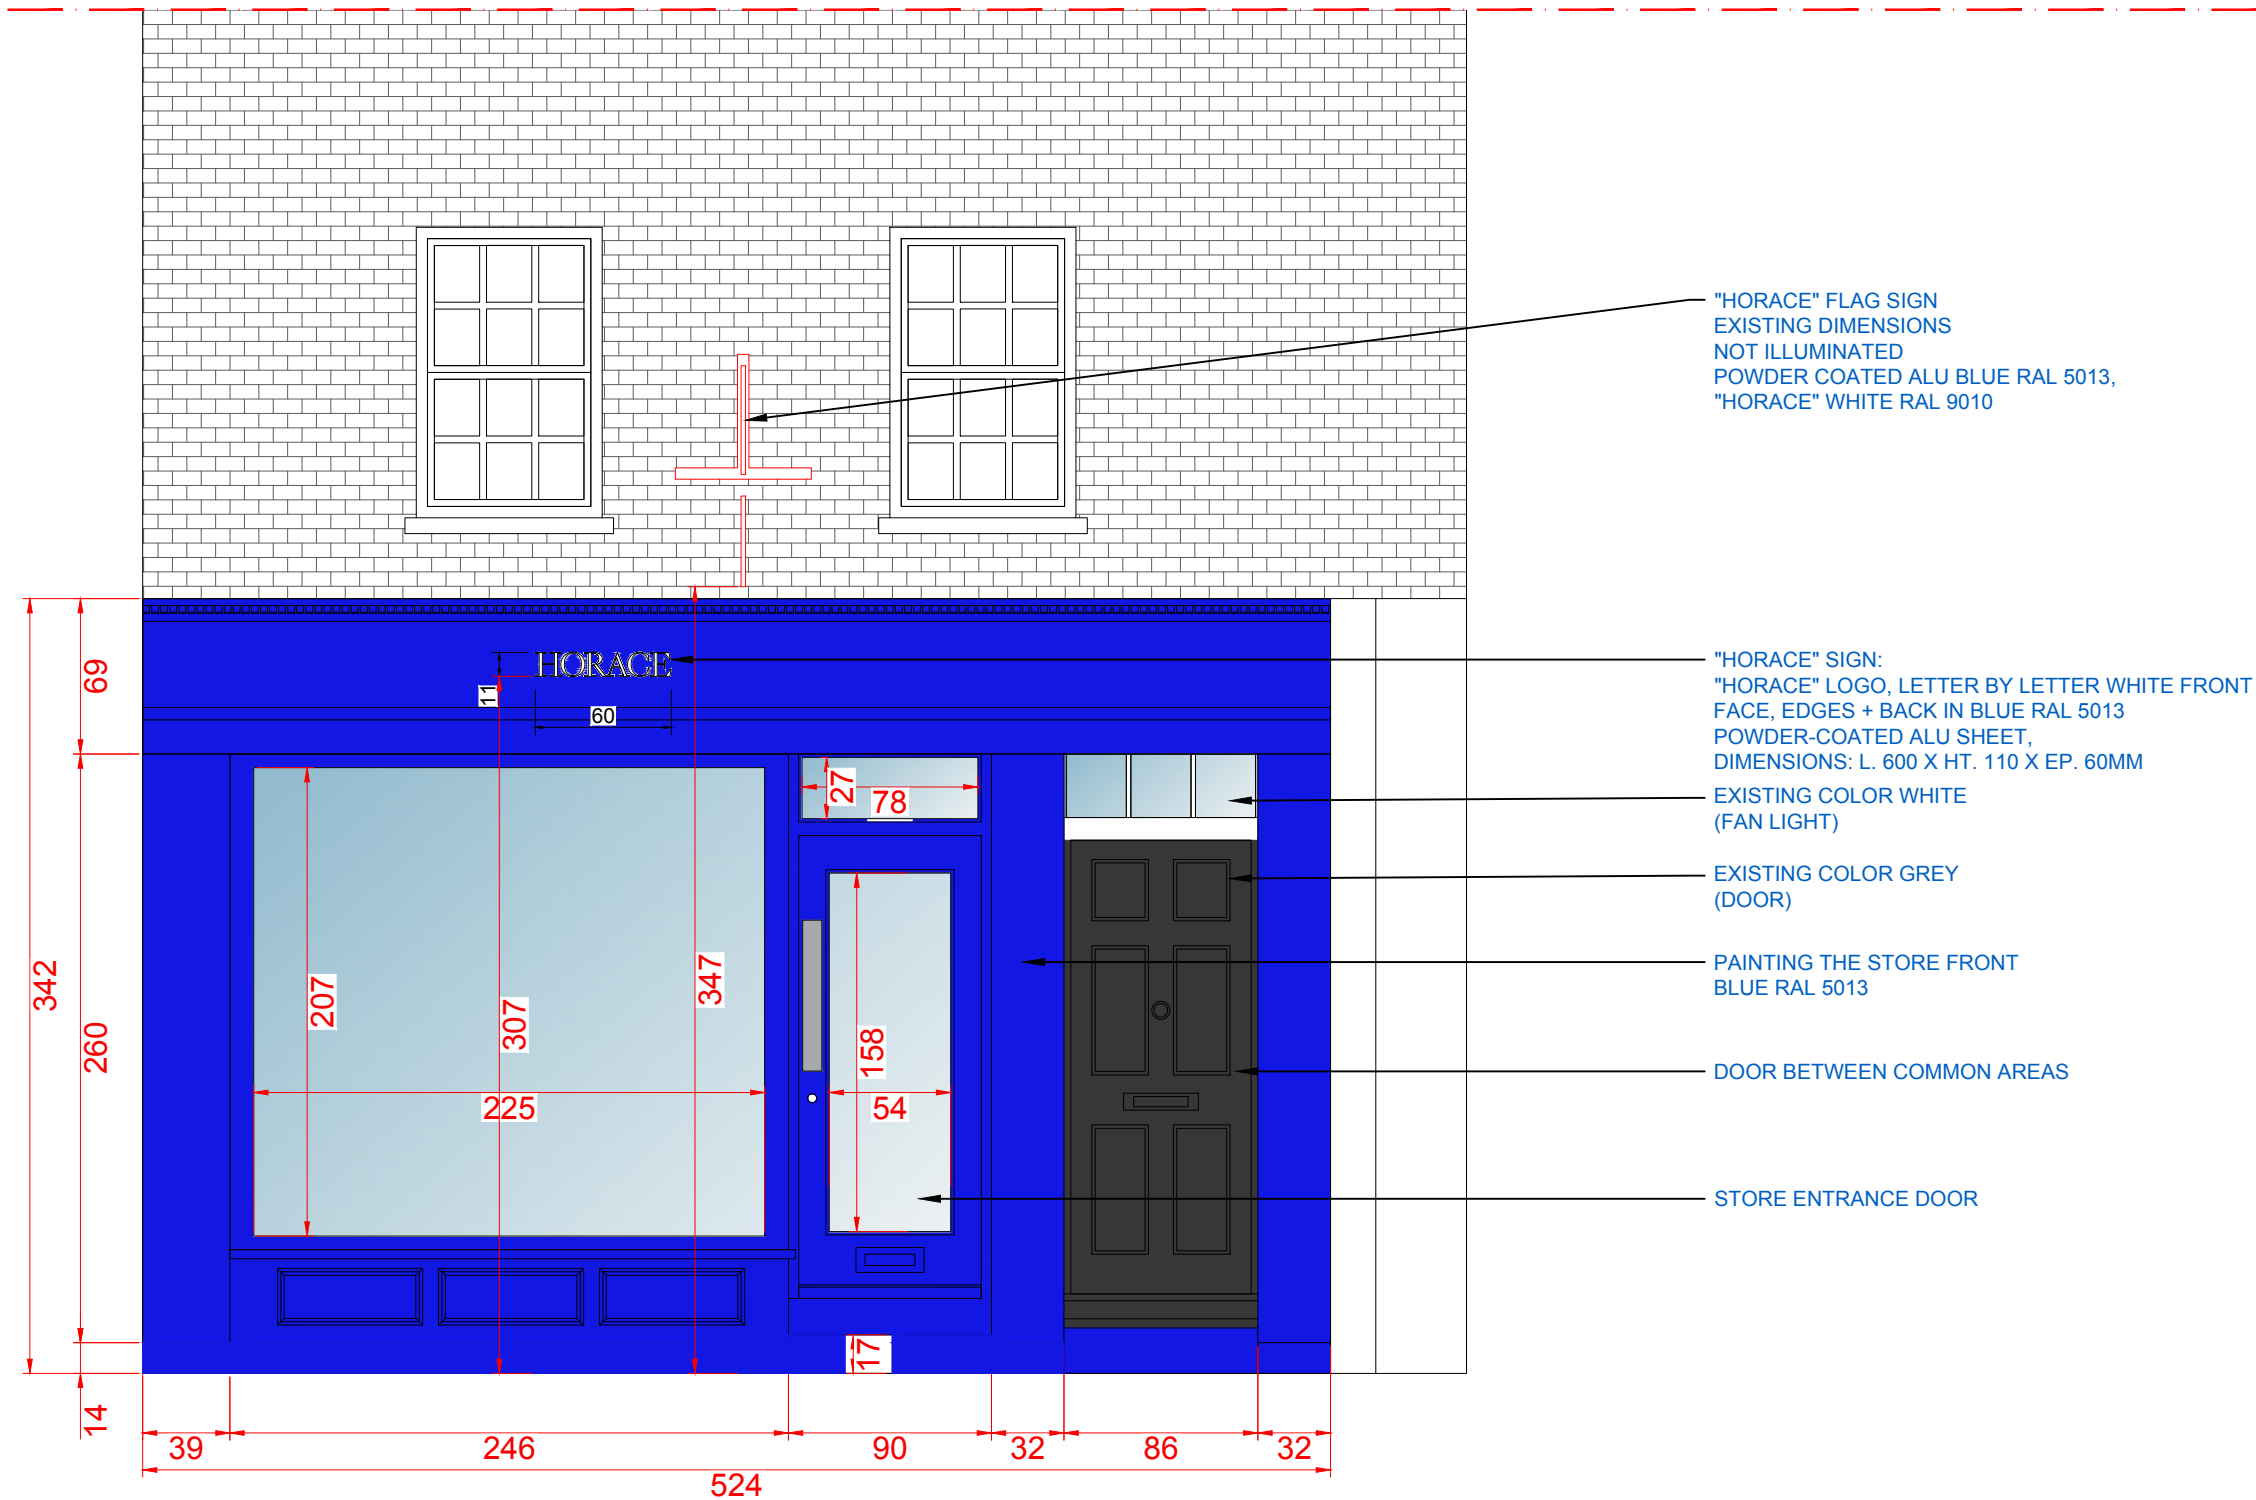


HORACE ECH : 1/33e DATE : 18.08.2023 DESSINATEUR / DRAWER : MS	APD A INDICE	PROJECTED FRONTAGE	DATE	OBJET DE LA REVISION	ADRESSE PROJET HORACE LONDRES	CLIENT HORACE 10 rue du mail 75002 PARIS FRANCE	ARCHITECTE RETAIL 3D 55 bis rue Edouard Vaillant, 92300 Levallois-Perret FRANCE contact@retail3d.fr
			18.08.2023	INDICE A : APD			
			28.08.2023	INDICE B			
					29 Neal Street WC2H 9PR LONDON Surface de vente : 20,5 m ² Etablissement de type M - 5e catégorie		

Ces documents ne sont pas des plans d'exécutions et ne pourront en aucun cas être utilisé comme tel par les entreprises. Les entrepreneurs soumissionnaires auront à charge, avant tous travaux, d'établir leurs plans d'exécution dans le respect des règles de construction.
These documents are not execution plans and can not be used as such by companies. Bidding contractors will be responsible, before any work, to establish their implementation plans in compliance with the rules of construction.




PROJECTED FRONTAGE 1/33

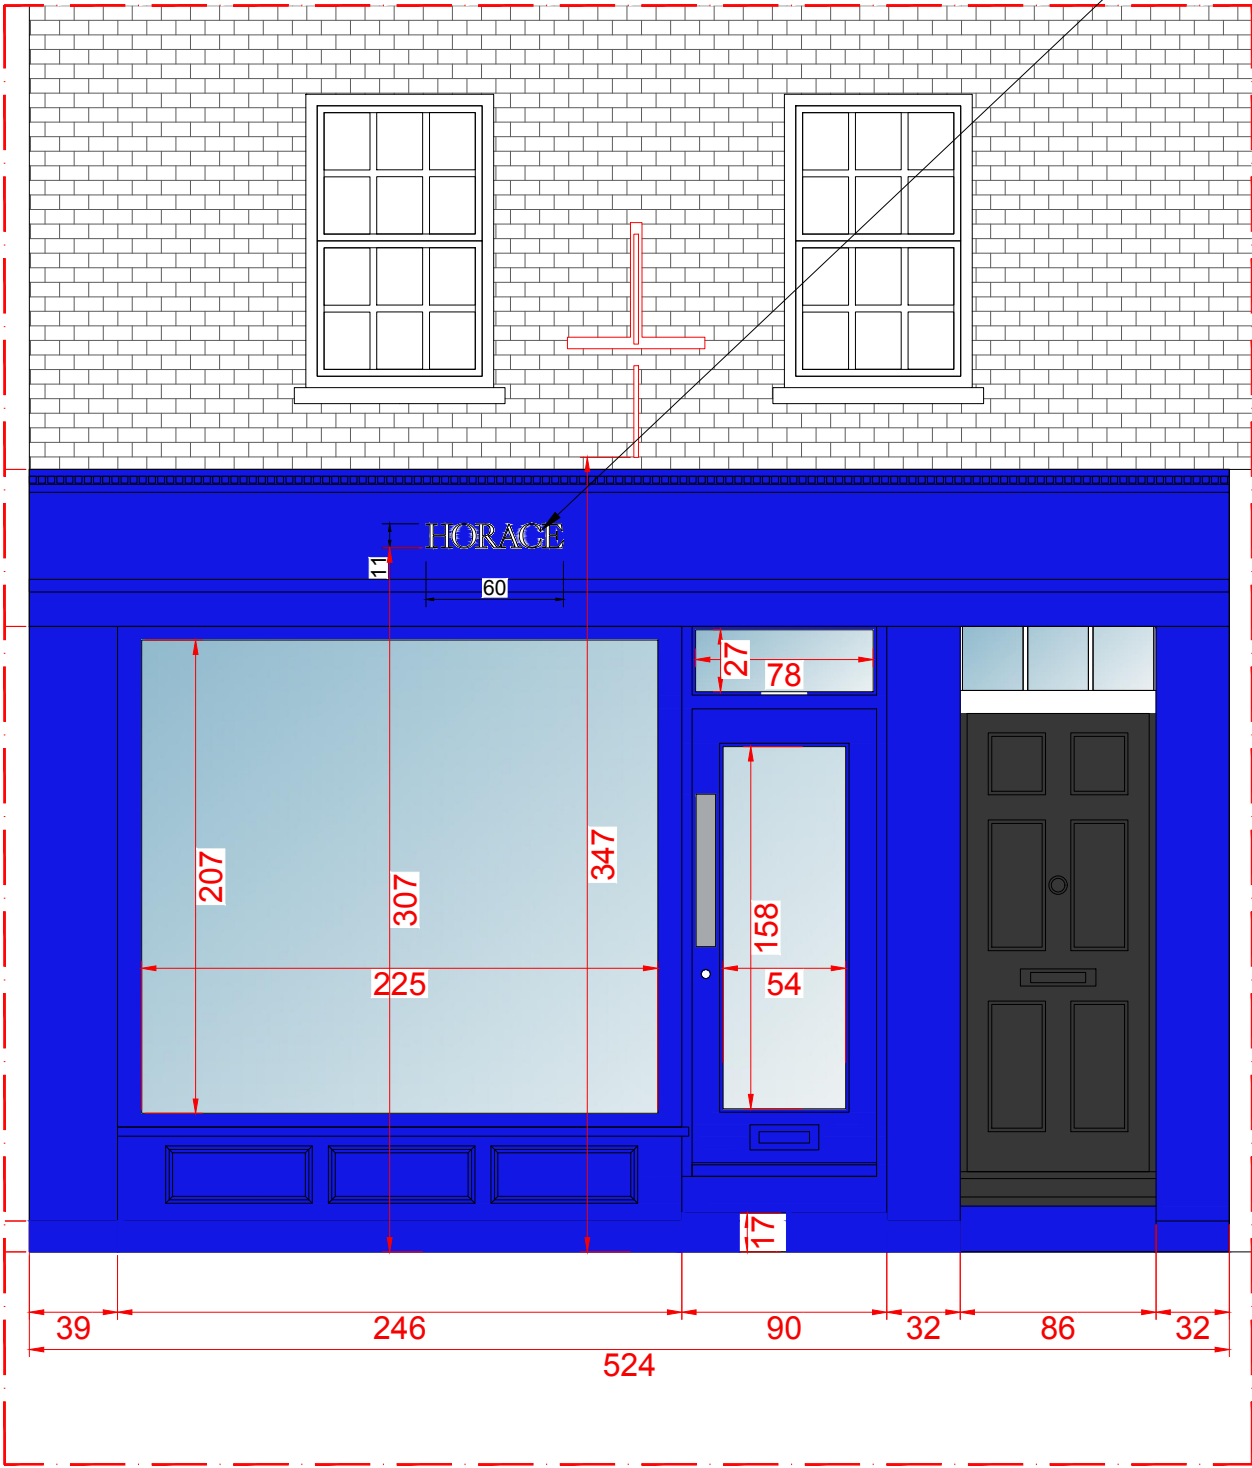

LETTER BY LETTER SIGN
LOGO "HORACE" PMMA WHITE FACE, BLUE EDGES
60x11x6cm

DETAIL 1/10

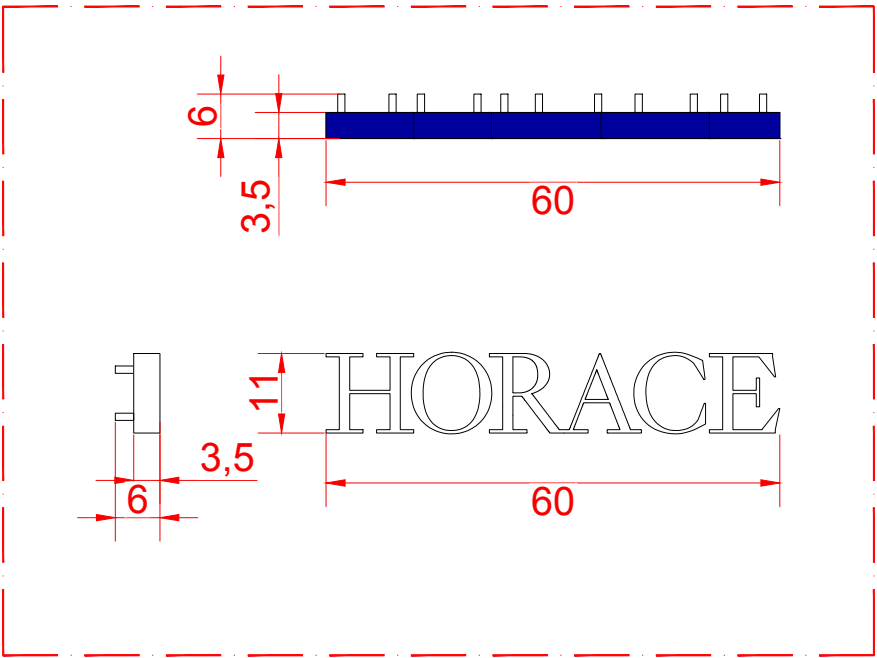

HORACE

APD

ECH : DIVERS
DATE : 18.08.2023
DESSINATEUR / DRAWER : MS

A
INDICE

LETTER BY LETTER SIGN

DATE	OBJET DE LA REVISION
18.08.2023	INDICE A : APD
28.08.2023	INDICE B

ADRESSE PROJET
HORACE LONDRES

29 Neal Street WC2H 9PR LONDON
Surface de vente : 20,5 m²
Etablissement de type M - 5e catégorie

CLIENT
HORACE
10 rue du mail
75002 PARIS
FRANCE

HORACE

ARCHITECTE
RETAIL 3D
55 bis rue Edouard
Vaillant,
92300 Levallois-Perret
FRANCE
contact@retail3d.fr


retail3D

PRESERVED POTENCE
FLAG SIGN EXISTING DIMENSIONS
POWDER COATED PAINTING
"HORACE" LOGO WHITE RAL 9010 BLUE BACKGROUND RAL 5013

PROJECTED FRONTAGE 1/33



DETAIL 1/10

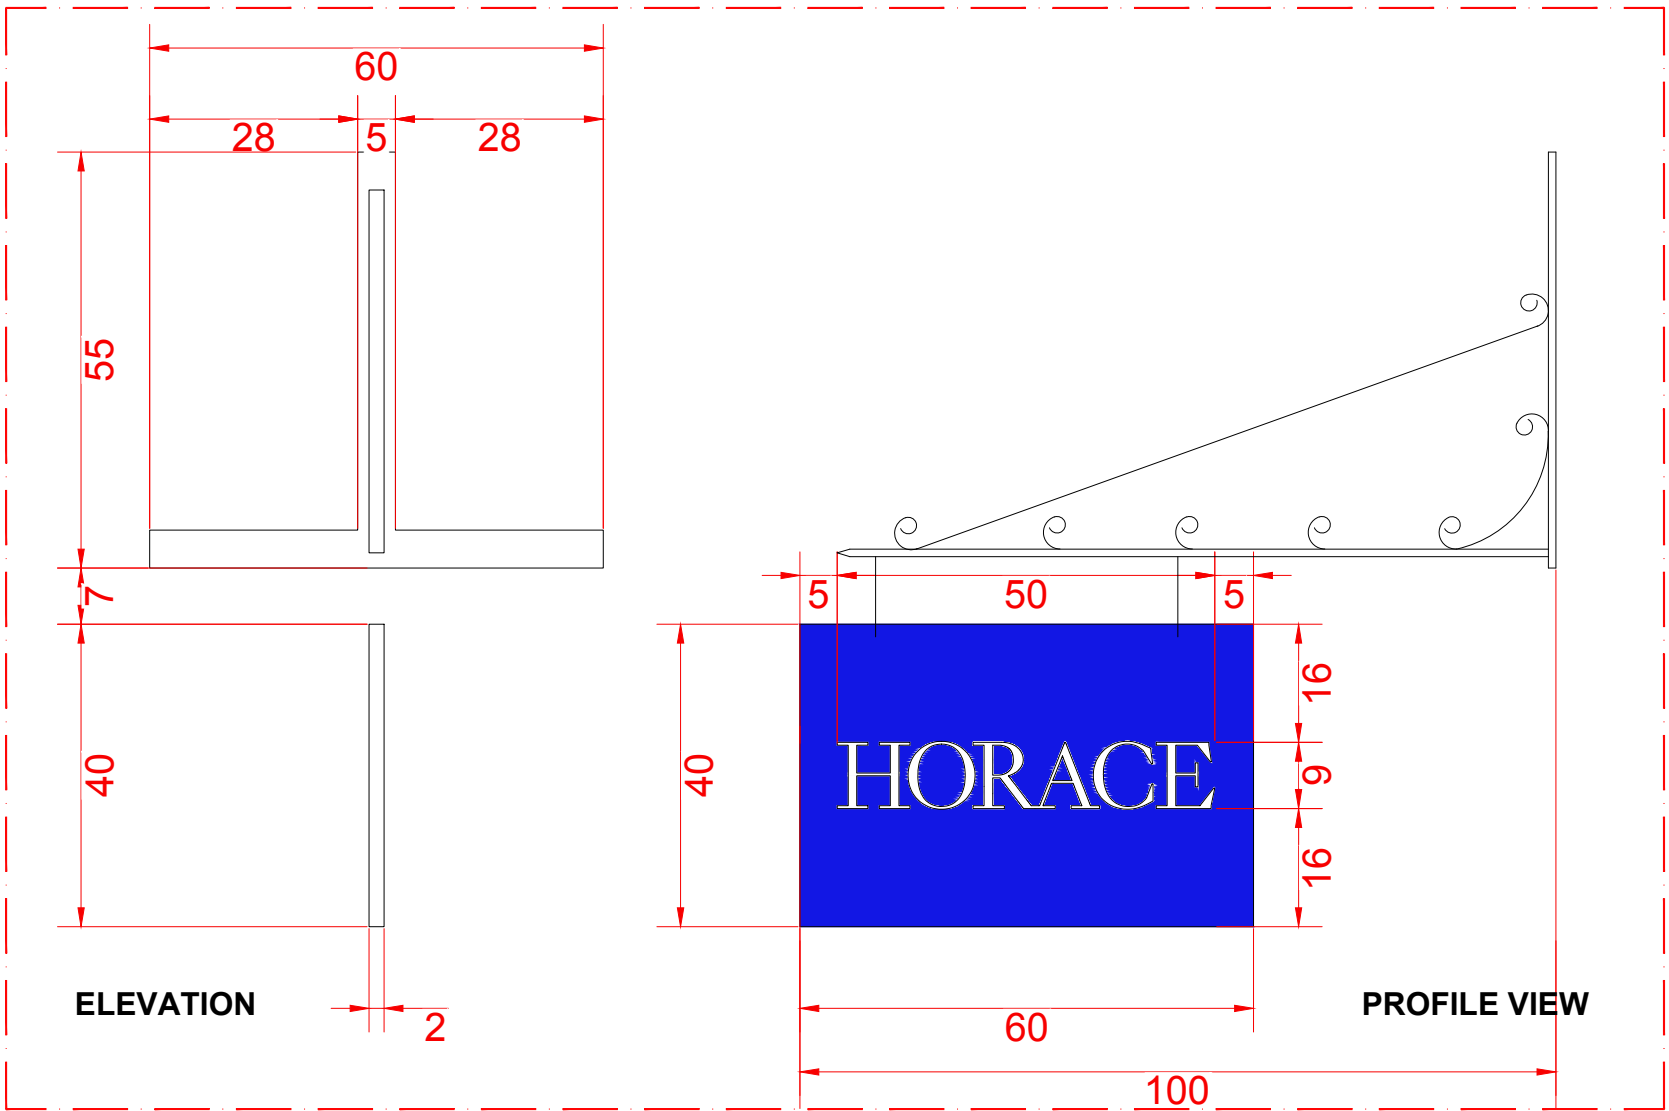

HORACE

APD

A
INDICE

FLAG SIGN

DATE

18.08.2023

28.08.2023

OBJET DE LA REVISION

INDICE A : APD

INDICE B

ADRESSE PROJET

HORACE LONDRES

29 Neal Street WC2H 9PR LONDON

Surface de vente : 20,5 m²

Etablissement de type M - 5e catégorie

CLIENT

HORACE

10 rue du mail

75002 PARIS

FRANCE

HORACE

ARCHITECTE

RETAIL 3D

55 bis rue Edouard

Vaillant,

92300 Levallois-Perret

FRANCE

contact@retail3d.fr

retail3D