1 Existing Front Elevation

1 : 100

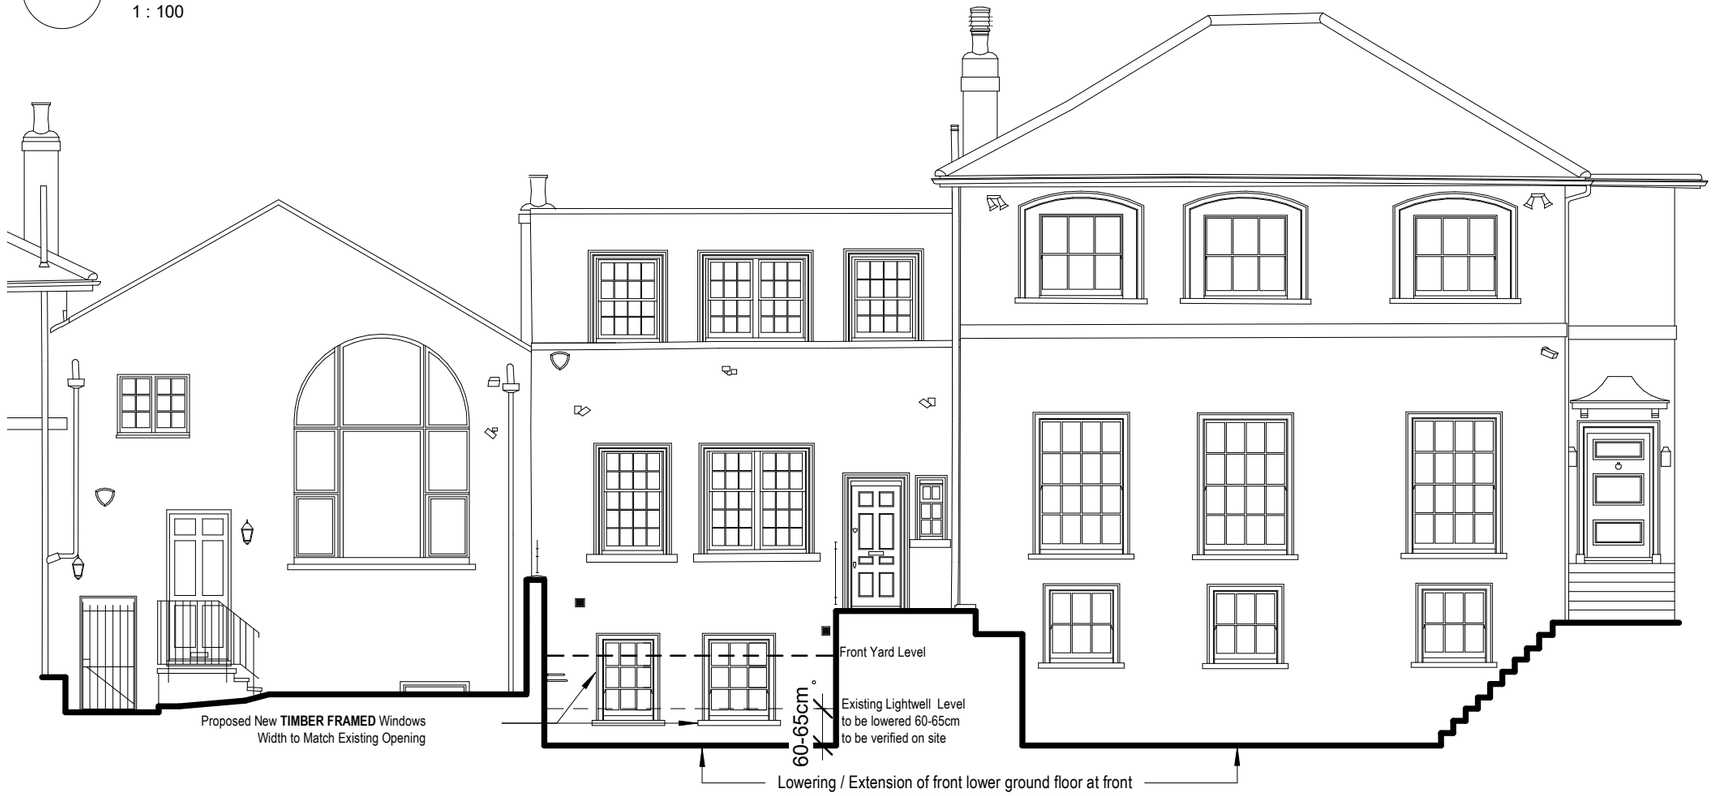

2 Proposed Front Elevation

1 : 100

0m 2m 4m 6m 8m 10m

VISUAL SCALE 1:100 @ A3

GAGEN HOUSE

5A GREVILLE PLACE NW6

22023-BE-XX-A-200-FRONT ELEVATION

DATE 18/10/2023 SHEET SIZE A3 REVISION R03

be studio
architecture & interiors

88 Union Street London SE1 0NW

www.be-studio.co.uk **contact@be-studio.co.uk** (+44) 0208 0371964