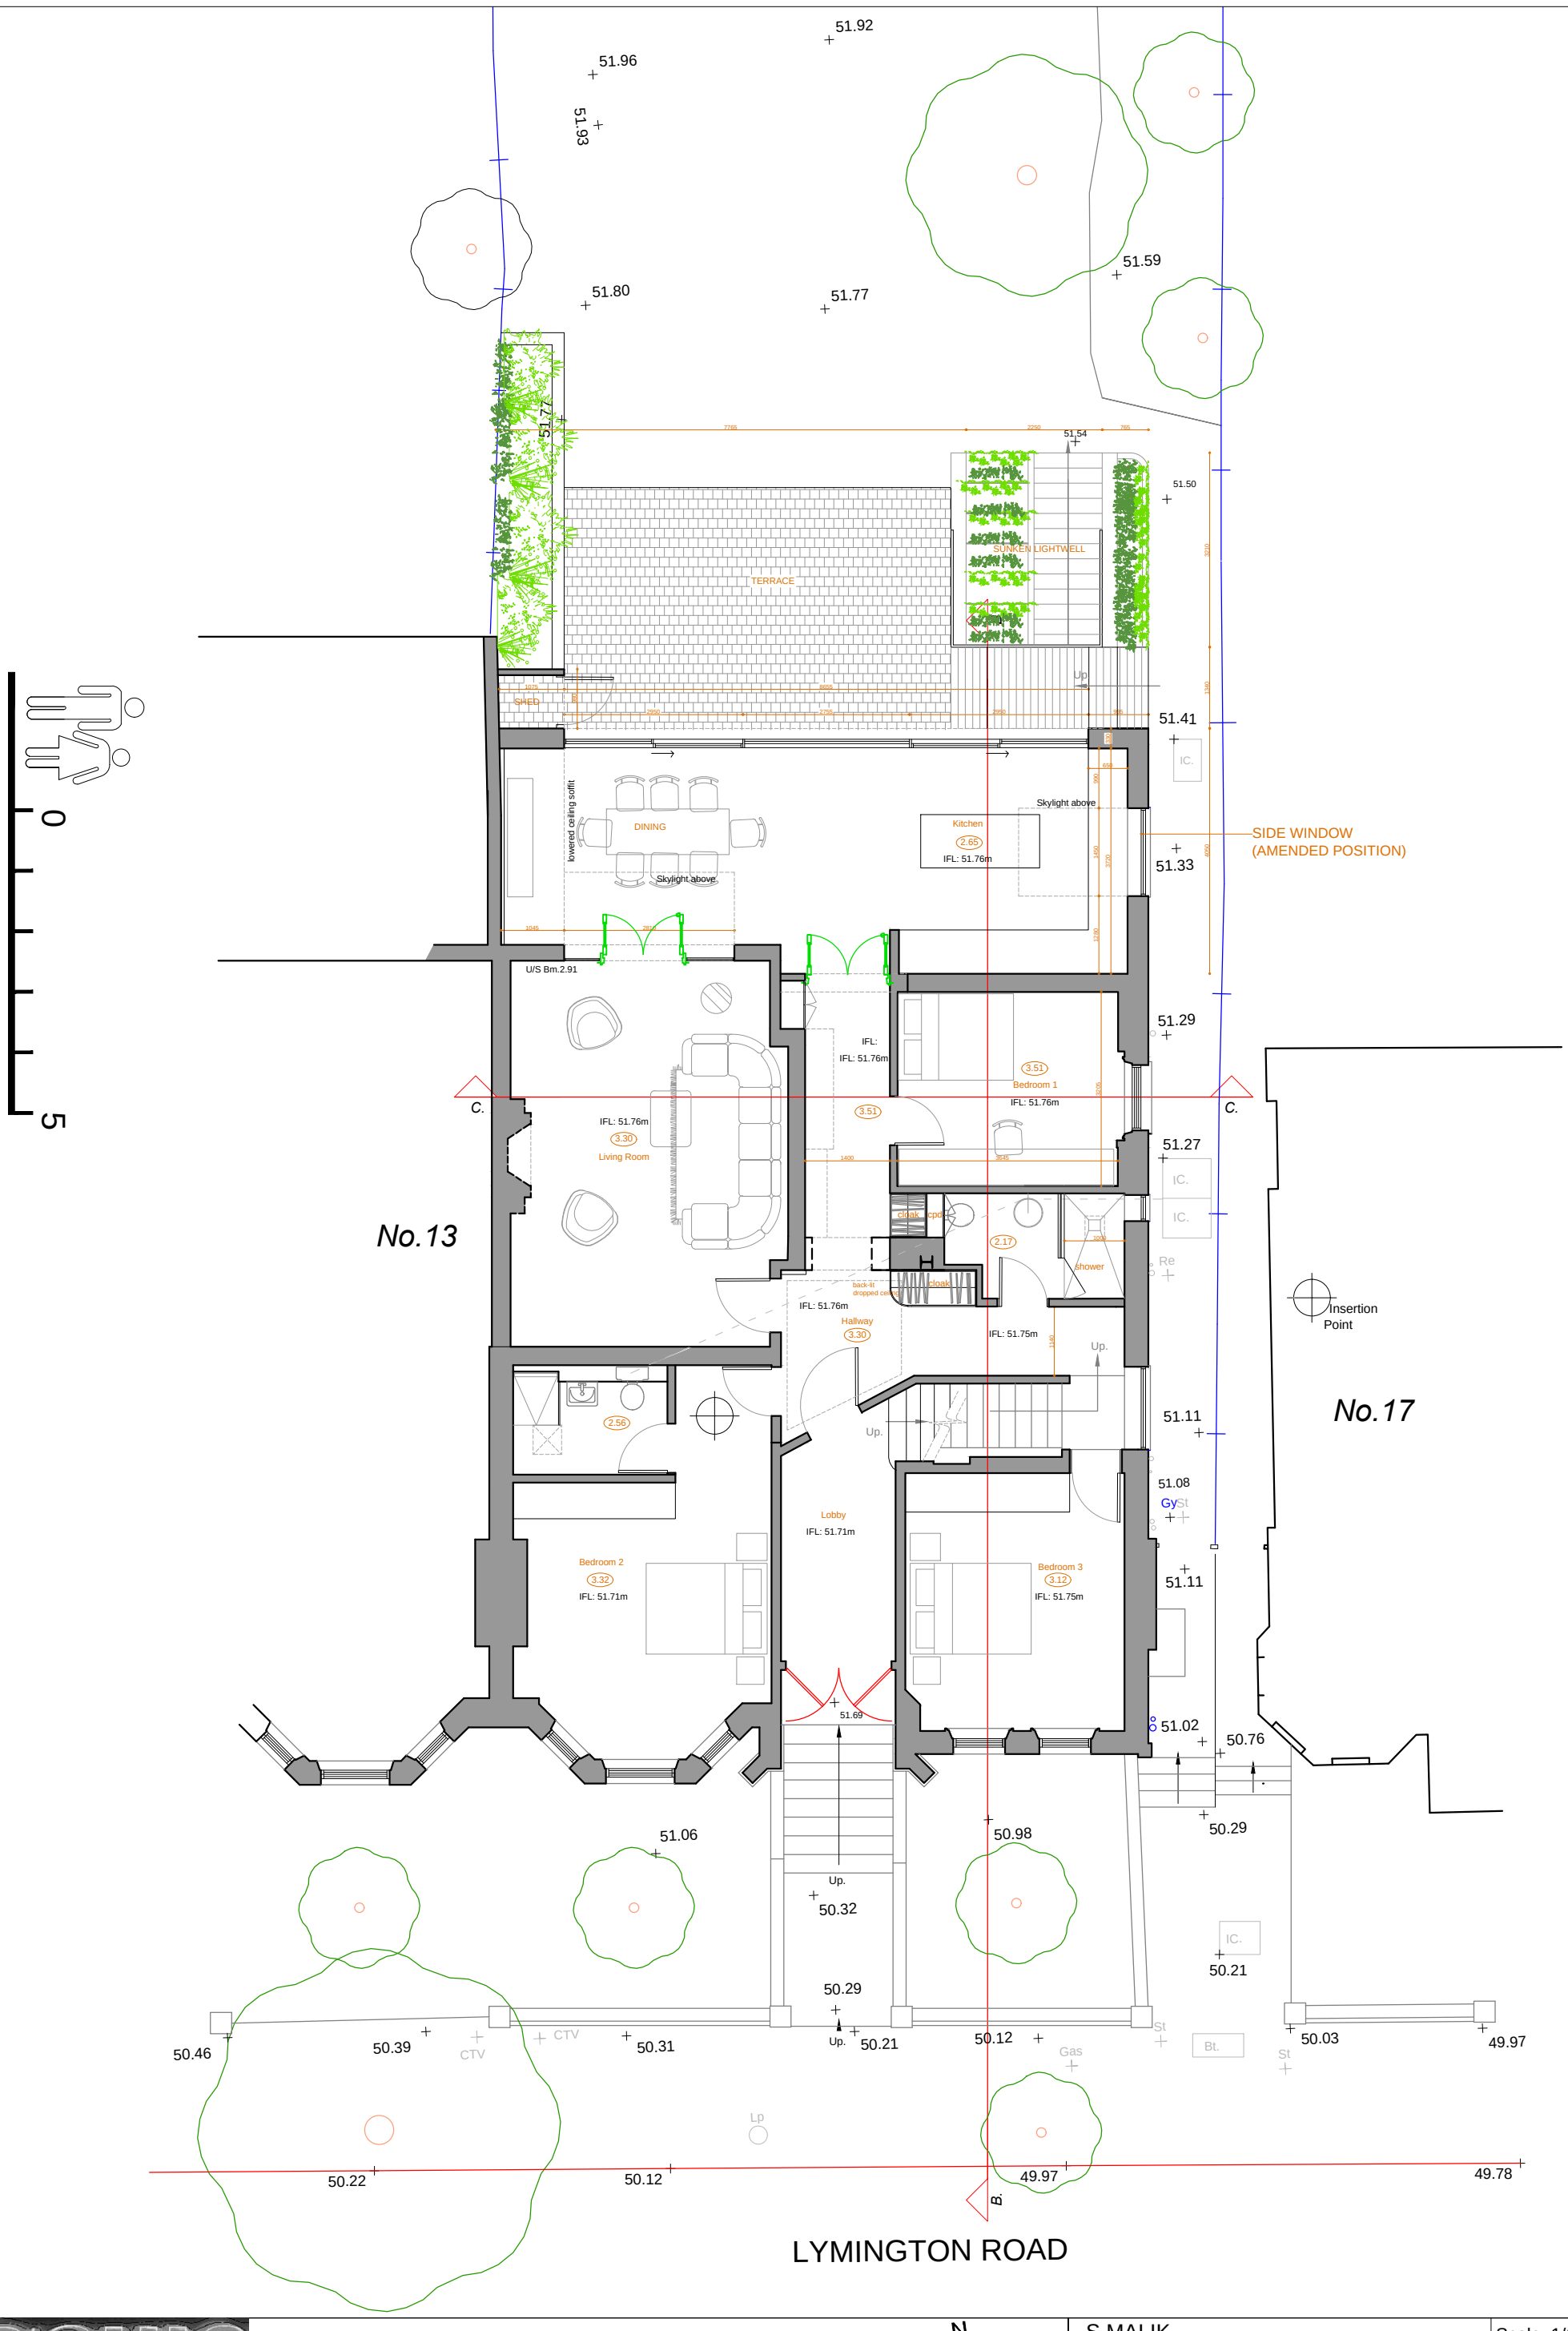

ARCHIC
DAVID HINGAMP dip. arch. RIBA - architecte DPLG
5, Grenier appartments, 18 Gervase Street, LONDON SE15 2RS - T: 0207 277 0464 / M:0771 753 8424
hingamp@archic.co.uk - www.archic.co.uk

N

S.MALIK
15, Lymington Road
L:ONDON NW6 1HX

Scale: 1/100 @A3

09

06.12.2023

STAGE: PLANNING

EXISTING GROUND FLOOR PLAN