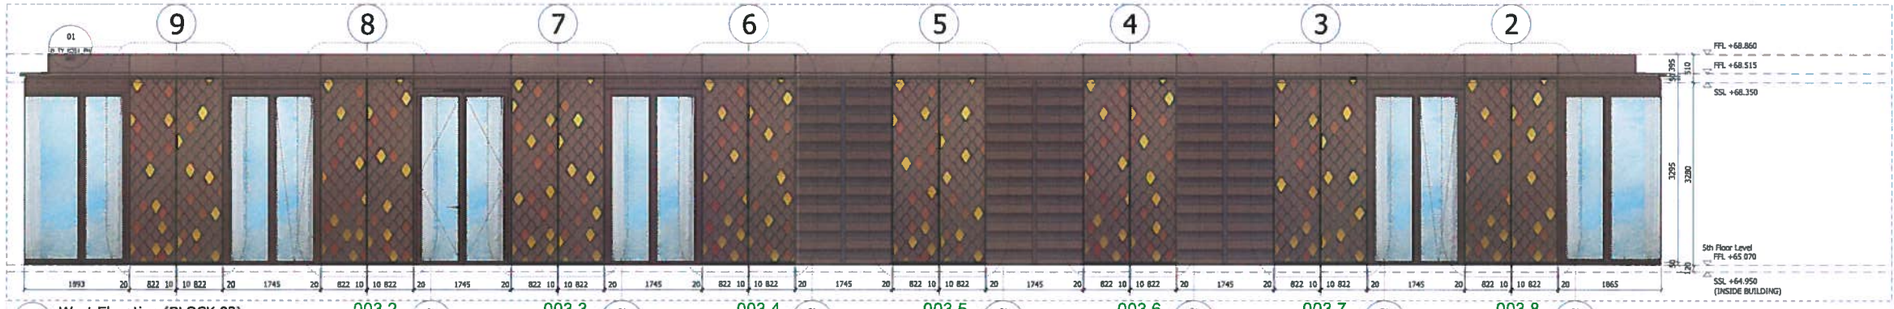

01 West Elevation (BLOCK 02)
10004_E_PH_B2_G251_001

003.1 003.2 003.3 003.4 003.5 003.6 003.7 003.8

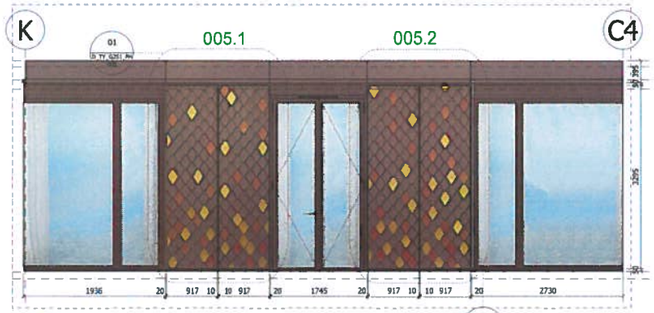

02 South East Elevation (BLOCK 02)
10004_E_PH_B2_G251_001

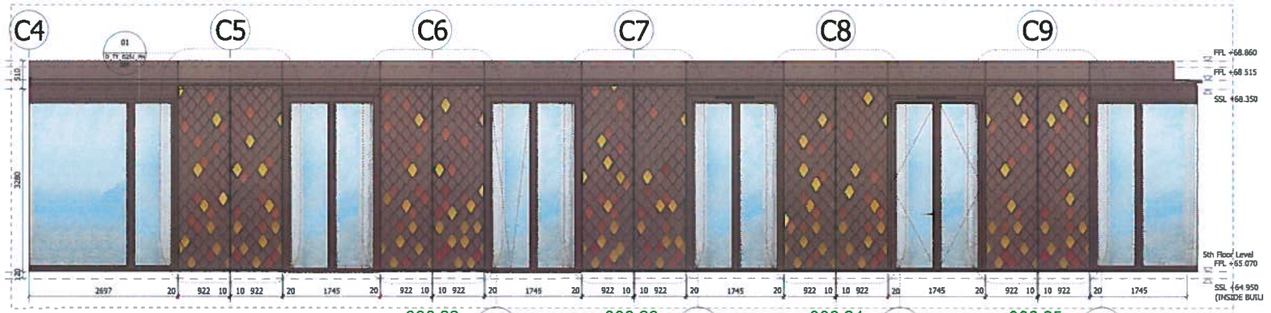

03 East Elevation (BLOCK 02)
10004_E_PH_B2_G251_001

006.21 006.22 006.23 006.24 006.25

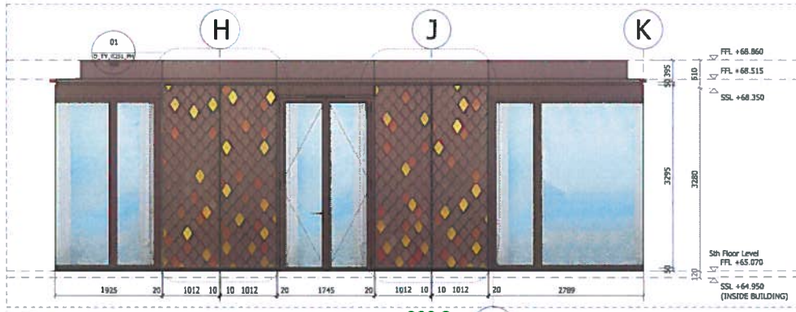

04 South Elevation (BLOCK 02)
10004_E_PH_B2_G251_001

008.1 008.2

05 North Elevation (BLOCK 02)
10004_E_PH_B2_G251_001

002.1 002.2 002.3

Zeichnung-Nr	21471 - D - 111		00
CAD-Nr	D-109a Tecu modification	Zeichner/Datum	14.08.2013. HS
Projekt	St. Edmunds Terrace; London		
Architekt	Squire & Partners Architects; London	Prüfer	
Auftraggeber	Moce; London		

Früh

Metallbau Früh GmbH / UK Ltd
www.metallbau-frueh.com
Tel.
+49 (0)7565 9910-0
e-mail

Maßstab: NTS 1189 x 841

Titel: St. Edmunds Terrace
Block 2
Shingle
Elevation

Status
- ☐ A Zur Ausführung freigegeben
- ☐ B Zur Ausführung unter Berücksichtigung der eingetragenen Korrekturen freigegeben
- ☐ C Zur Ausführung nicht freigegeben, Wiedervorlage erforderlich

Copyright by Metallbau Früh