




001

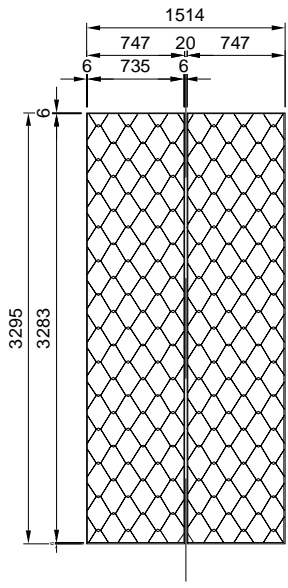


005

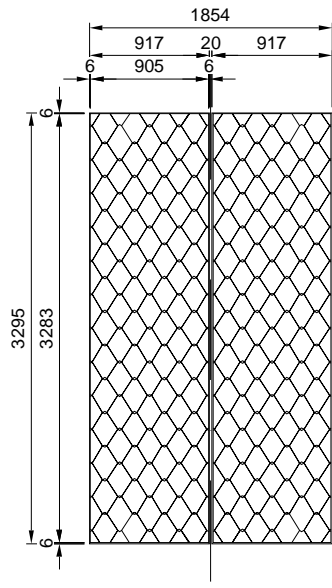


006

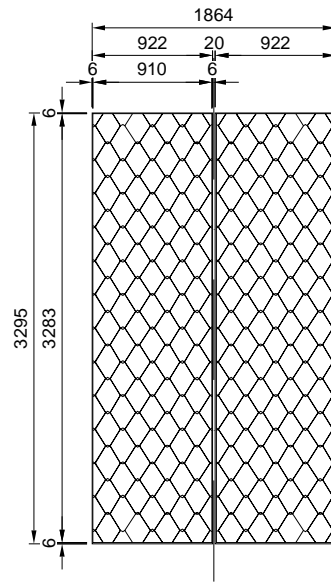


007

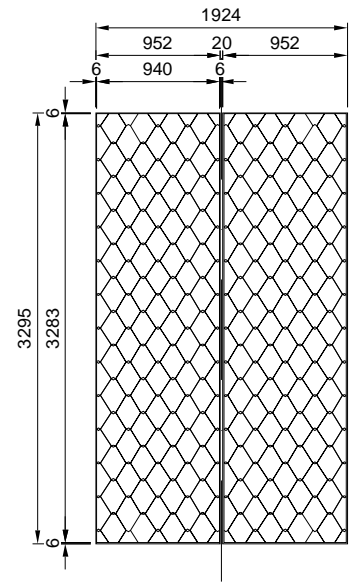


002

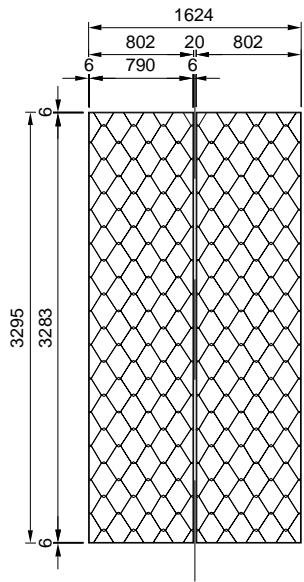


TECU-SHINGLE SETTING OUT

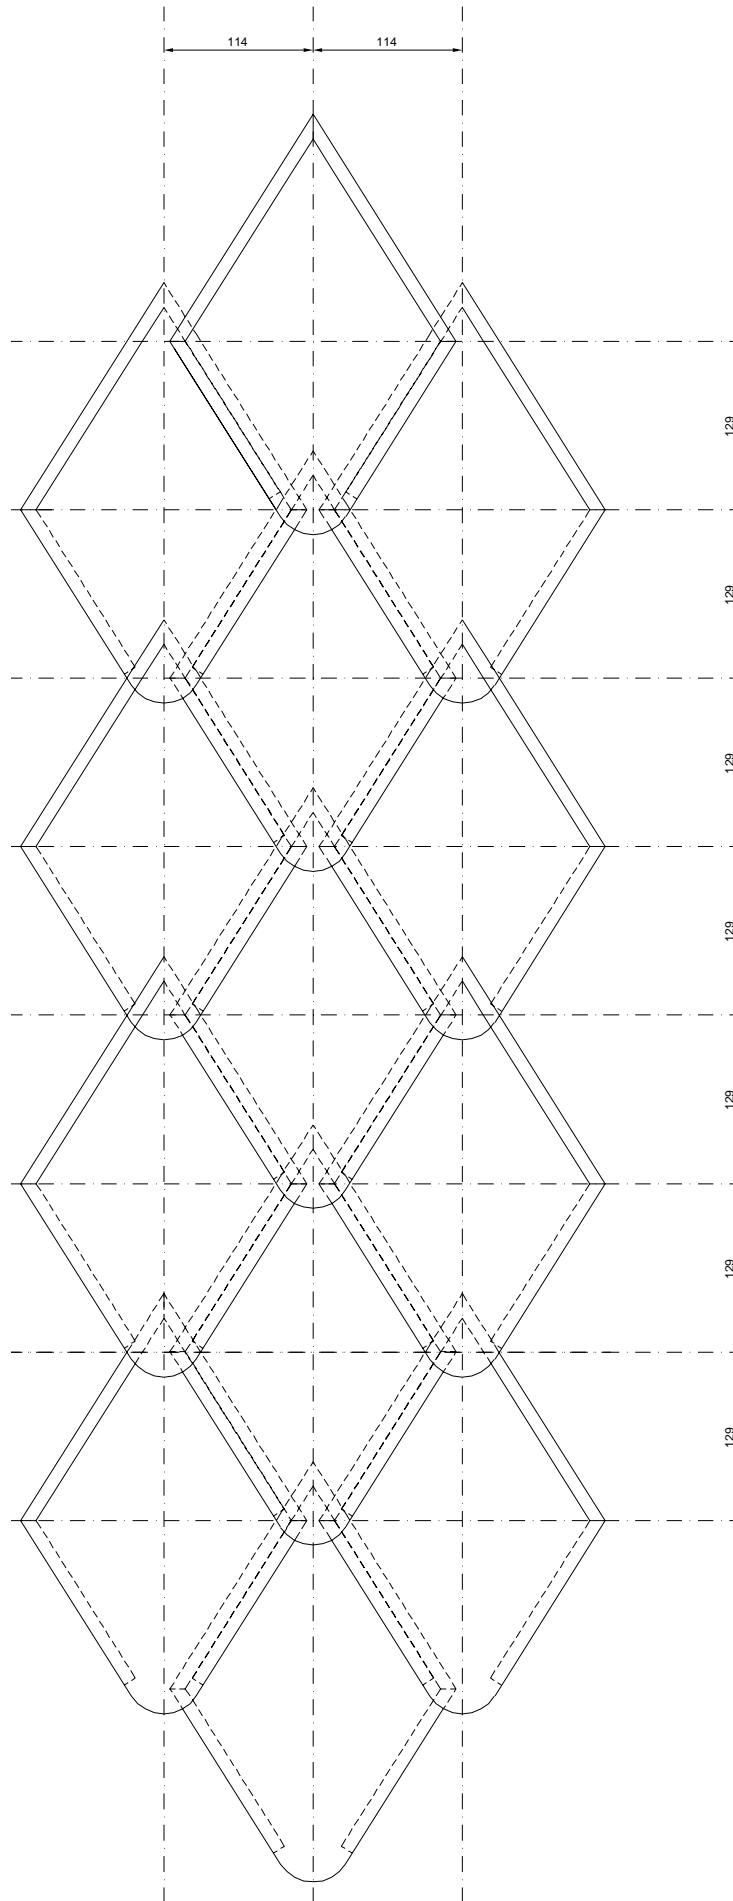


008

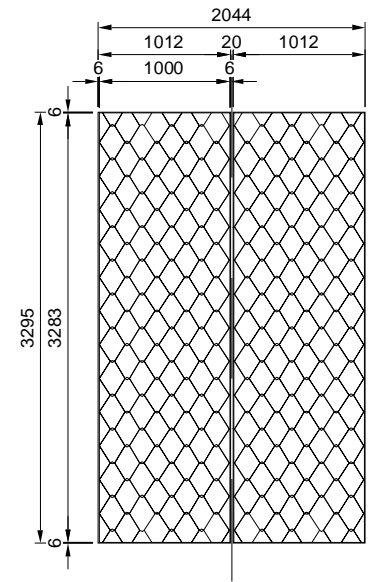


003

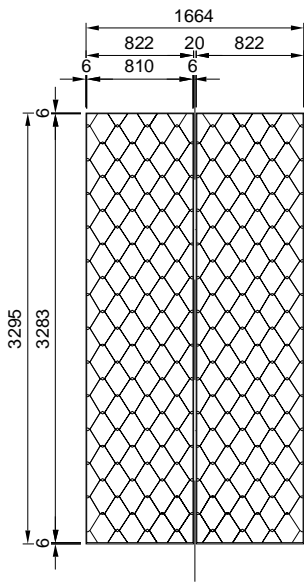

009

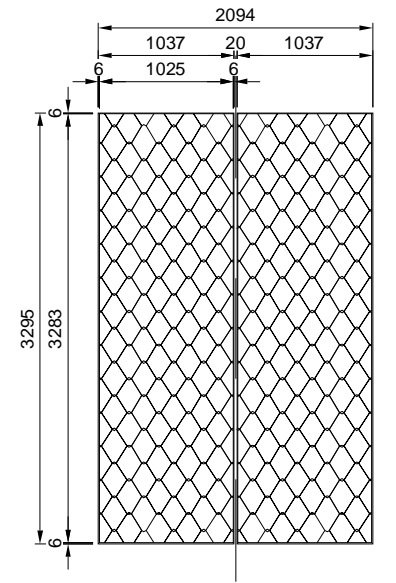

004

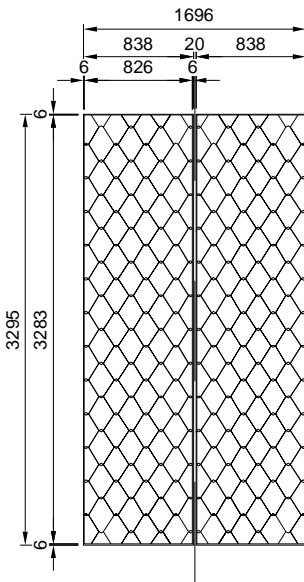

Bauteil:	Tecu Oxid
Anzahl:	10467 pieces

Bauteil:	Tecu Bronze
Anzahl:	1156 pieces

Bauteil:	Tecu Gold
Anzahl:	1136 pieces

Revision	01	pieces changed, elevation added, setting out changed	14.08.2013 HS
----------	----	--	---------------

Zeichnung-Nr	21471 - D - 109	01	
CAD-Nr	D-109a Tecu modification	Zeichner/Datum	25.07.2013, HS
Projekt	St. Edmunds Terrace, London		
Architekt	Squire & Partners Architects, London	Prüfer	
Auftraggeber	Mace, London		

Früh Metallbau Früh GmbH / UK Ltd www.metallbau-frueh.com Tel: +49 (0)165 8910-0 e-mail: info@metallbau-frueh.com	Masstab:	NTS	1189 x 841	Status:	
	Titel:	St. Edmunds Terrace Block 1, 2, 3 Tecu-shingle setting out			<input type="checkbox"/> A Zur Ausführung freigegeben <input type="checkbox"/> B Zur Ausführung unter Berücksichtigung der eingetragenen Korrekturen freigegeben <input type="checkbox"/> C Zur Ausführung nicht freigegeben, Weiterverlage erforderlich