TYPE - 3
EXTRUSIONS

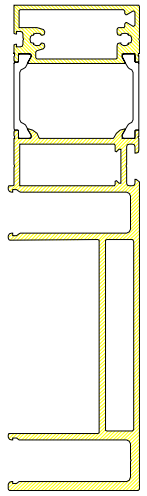

frame profile

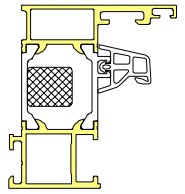

vent profile

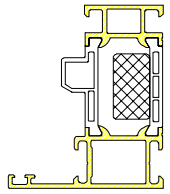

window frame

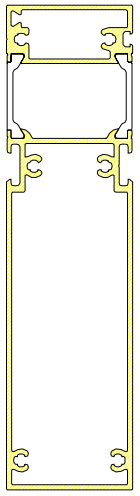

Frame profile

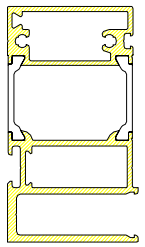

Wall connection profile
at ceiling point

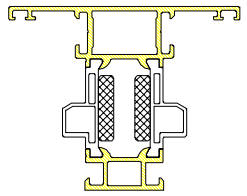

window frame

TYPE - 3
TYPICAL ELEVATION

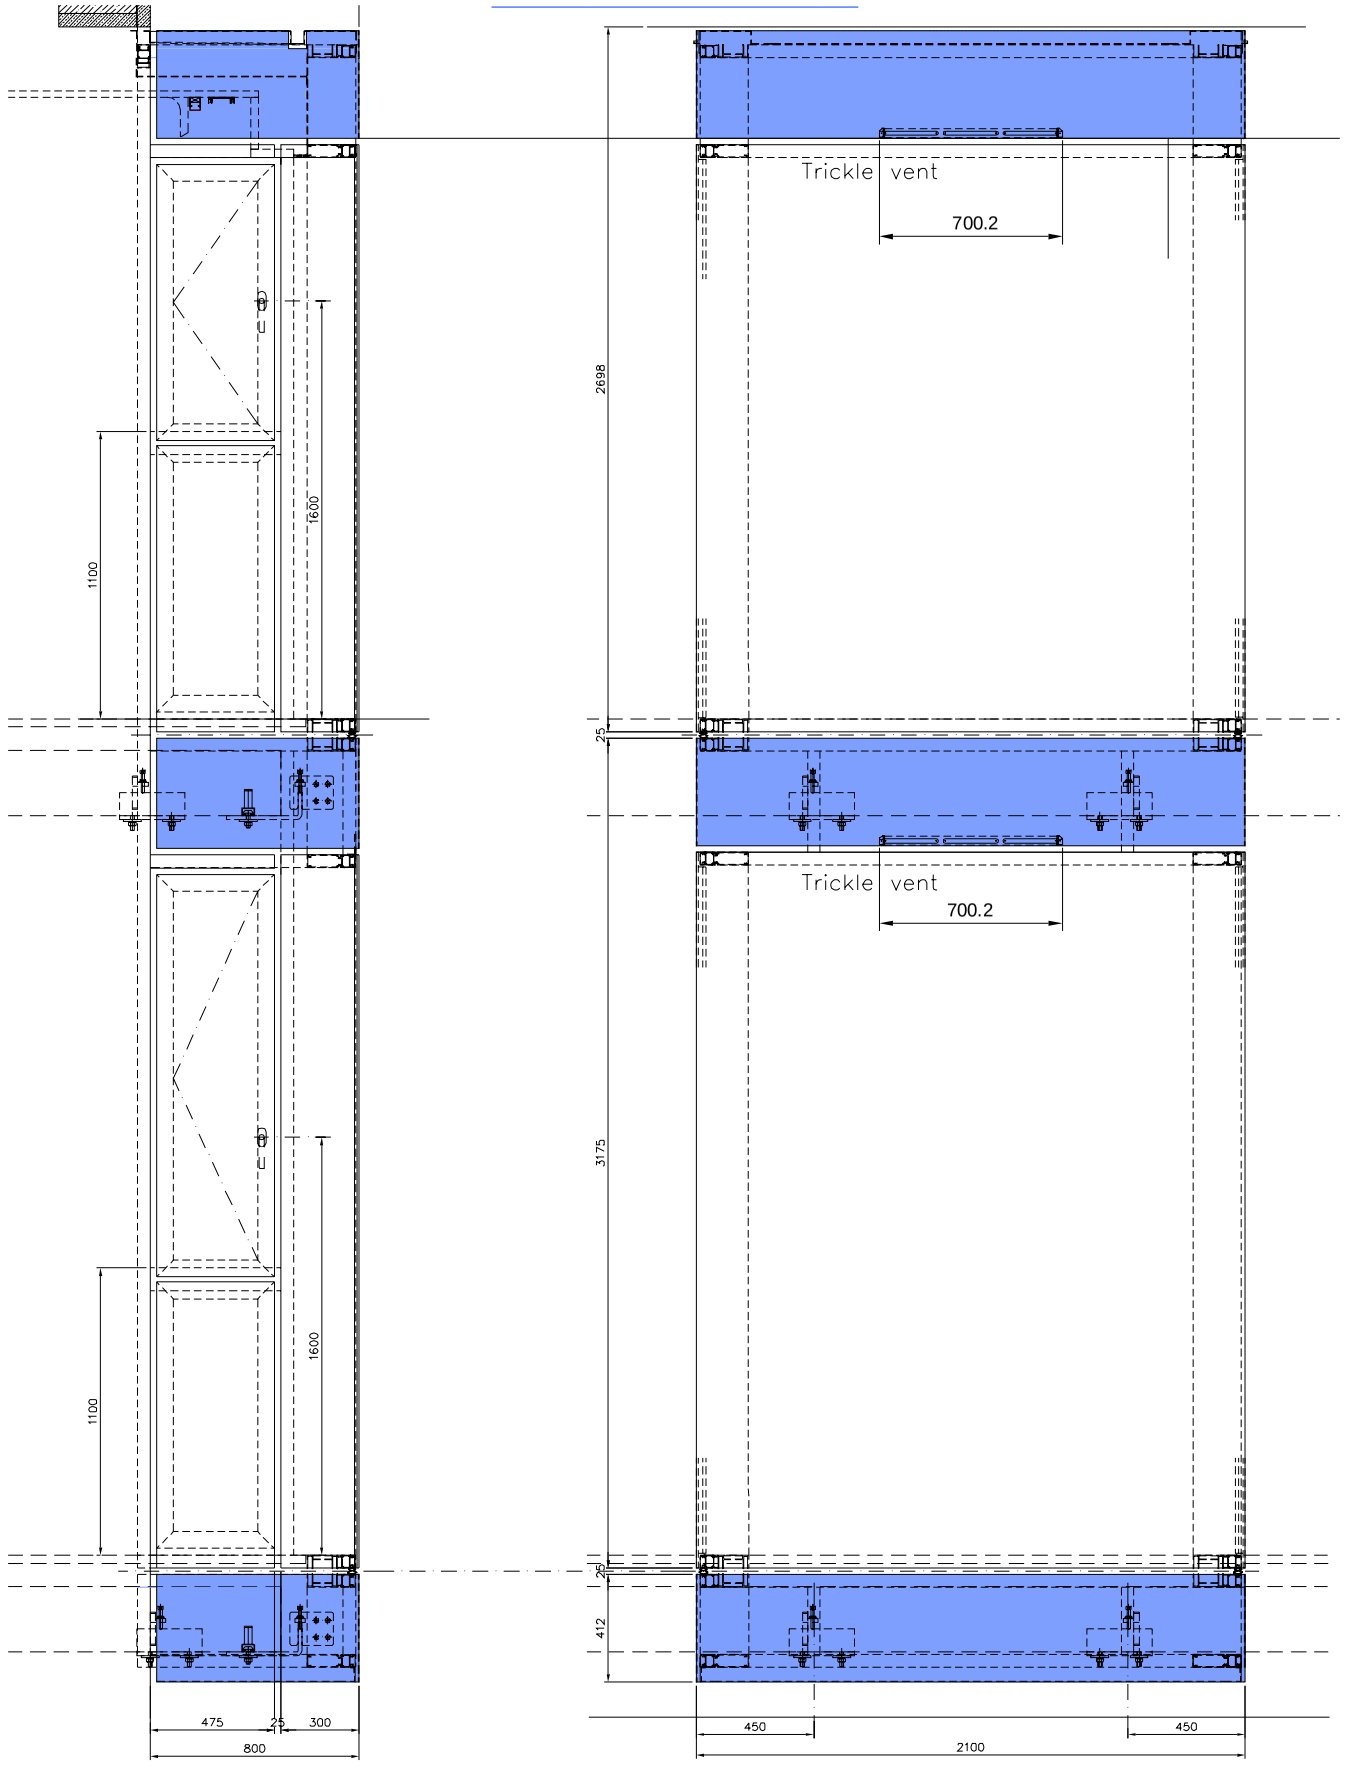

Zeichnung-Nr	21471 - B - 102		00
CAD-Nr	Zusammenfassung	Zeichner/Datum	17.07.2013 HS
Projekt	St. Edmunds Terrace, London NW8		
Architekt	Squire and Partners, London	Prüfer	
Auftraggeber			

Früh
Metallbau Früh GmbH / UK Ltd
www.metallbau-frueh.com
Tel. +49 (0)7665 8910-0
e-mail: mbfrueh@metallbau-frueh.com

Masstab: 1:1; 1:10 1189 x 841

Titel: Window Type 03
Profile extrusions

Status
- ☐ A Zur Ausführung freigegeben
- ☐ B Zur Ausführung unter Berücksichtigung der eingetragenen Korrekturen freigegeben
- ☐ C Zur Ausführung nicht freigegeben, Wiedervorlage erforderlich

Copyright by Metallbau Früh