




# TYPE - 2 EXTRUSIONS

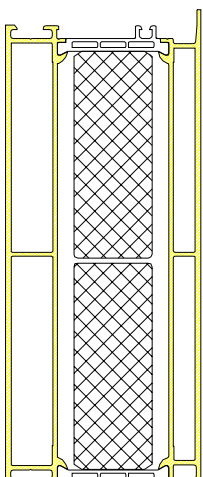


upper window frame extrusion

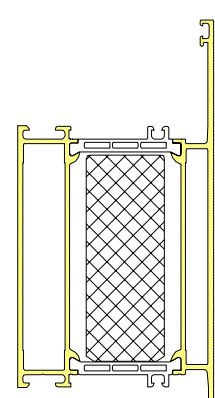


Window frame at ceiling point

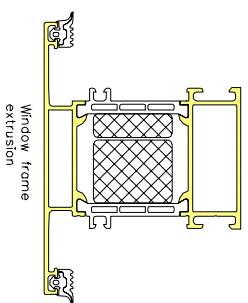


Window frame extrusion

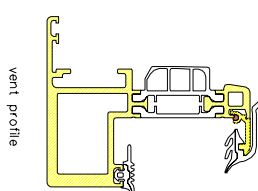


vent profile

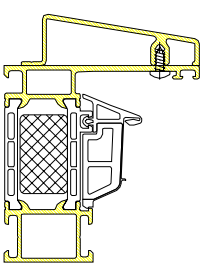


Window frame at floor point

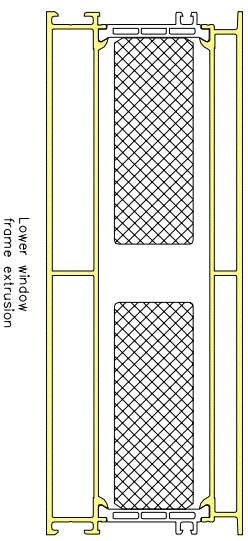

Lower window frame extrusion

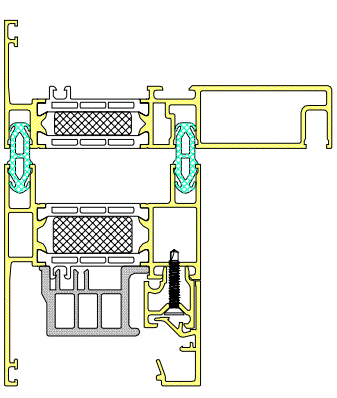


Window frame side view

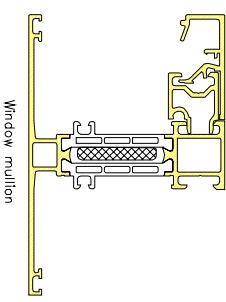

Window mullion

# TYPE - 2 TYPICAL ELEVATION

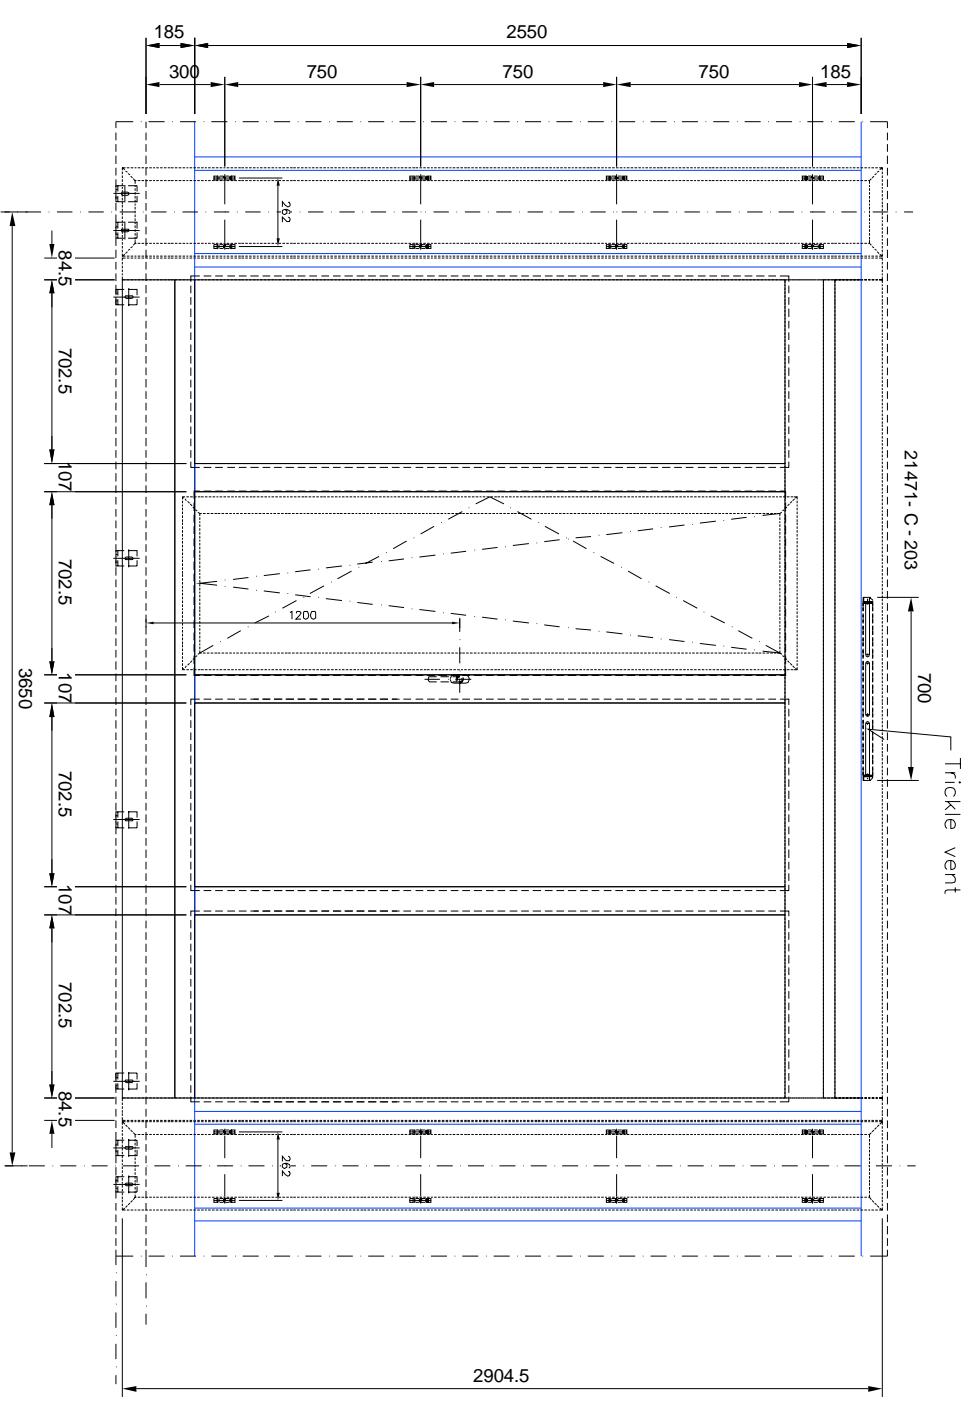

Zeichnung-Nr.	21471 - C - 109	00
Objekt-Nr.	Zusammenfassung	Zähler/Datum 17.07.2013 HS
Projekt	St. Edmunds Terrace, London NW8	
Titel	Seite 0107/0108, London	
Auflagegeber	Prüfer	
Masthead	1:1; 1:10	1189 x 841
Status	<input type="checkbox"/> A <input type="checkbox"/> B <input type="checkbox"/> C	Zur Ausführung freigegeben Zur Ausführung mit Beschränkung freigegeben Zur Ausführung nicht freigegeben (Nicht freigegeben)
Copyright	Copyright by Metabolon F&E	