


Toutes dimensions doivent être vérifiées par l'entrepreneur
sur les lieux avant de commencer les travaux.
Ce dessin appartient uniquement à la compagnie`
EZRA ATTIA DEVELOPMENTS LIMITED
dont la reproduction en est interdite sans autorisation.

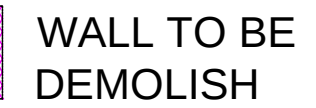

-	-	-
-	-	-
-	-	-
REVISIONS/NOTES		

ead.

5


11 PRINCESS MEWS

Area	FIRST FLOOR									
Description	DEMOLITION LAYOUT									
Scale 1:50 @ A2	Drawn MC	Approved -	Date 03.13	Project Number -						
Drawing Number	GA-10-00		Revision	-	-	-	-	-	-	
			-	-	-	-	-	-		

CAD File No.	
X-REF File Name	-

DEMOLITION LAYOUT_

SCALE1:50 @ A2

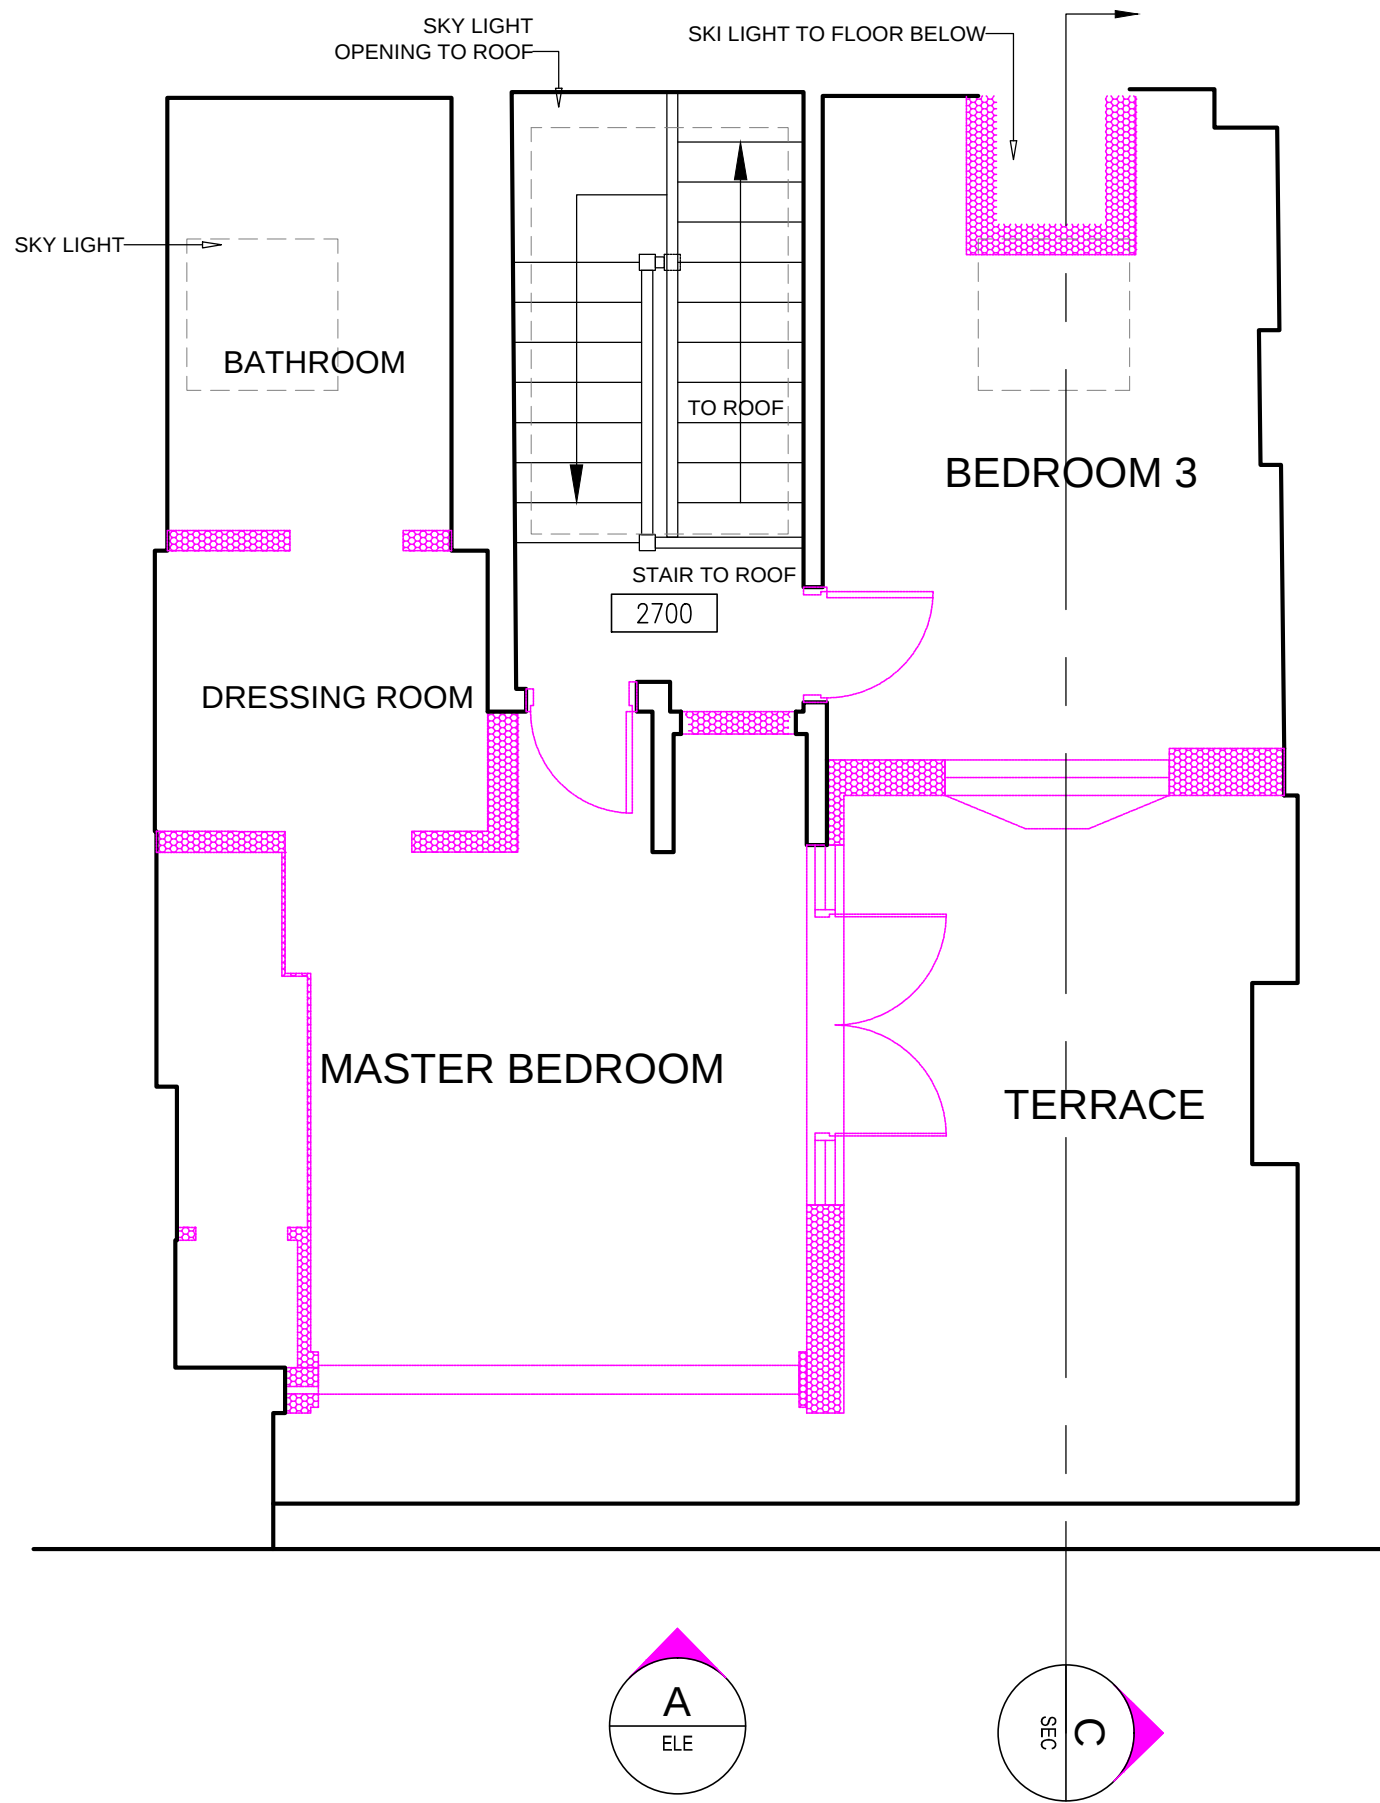

Contractors must verify all dimensions on site before any works are commenced.
This drawing remains the property of
EZRA ATTIA DEVELOPMENTS LIMITED
and may not be reproduced in any way without prior consent.

Toutes dimensions doivent être vérifiées par l'entrepreneur sur les lieux avant de commencer les travaux.
Ce dessin appartient uniquement à la compagnie
EZRA ATTIA DEVELOPMENTS LIMITED
dont la reproduction en est interdite sans autorisation.

WALL TO BE
DEMOLISH

-	-	-
-	-	-
-	-	-
REVISIONS/NOTES		

--

EAD Ltd
3 Belsize Place
London NW3 5AL
Tel: 44(0)20 7431 2627
Fax: 44(0)20 7794 0198
email: studio@eadl.co.uk
www.eadl.co.uk

Client
-

Project
11 PRINCESS MEWS

Area	SECOND FLOOR						
Description	DEMOLITION LAYOUT						
Scale	Drawn	Approved	Date	Project Number			
1:50 @ A2	MC	-	03.13	-			
Drawing Number	GA-20-00		Revision	-	-	-	-
				-	-	-	-

CAD File No.	
X-REF File Name	-