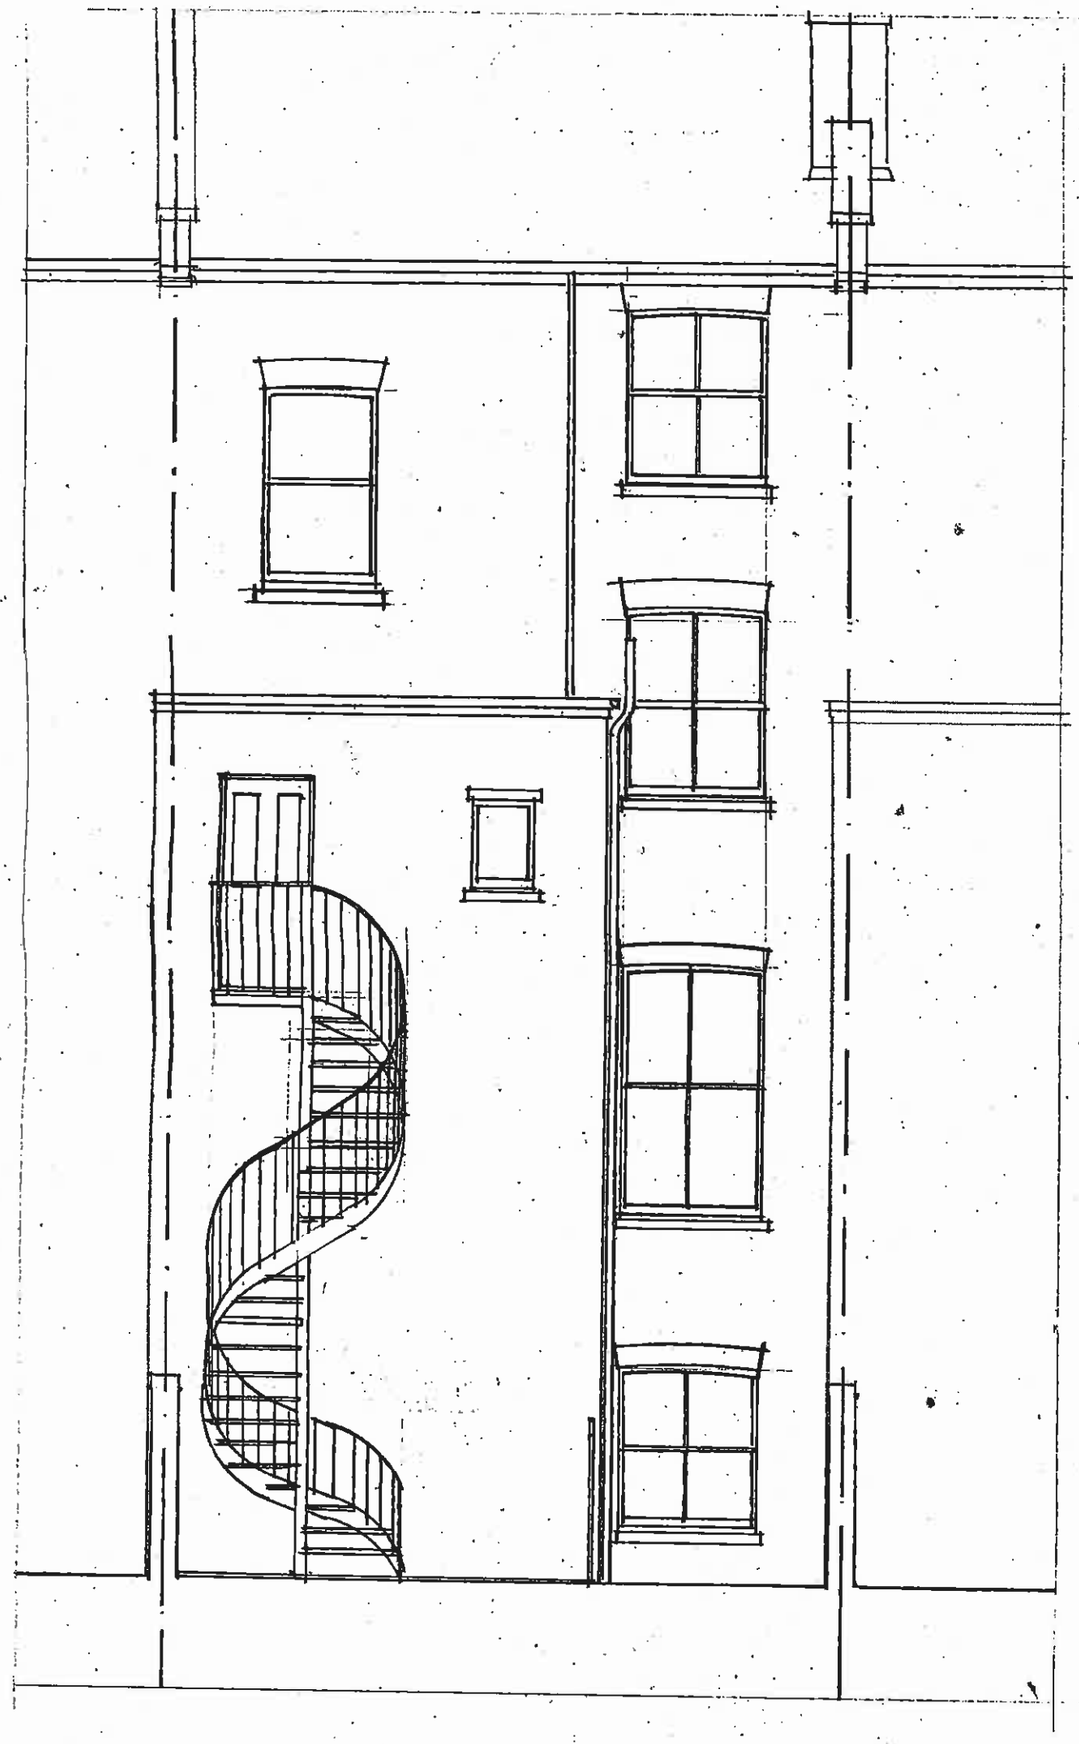

rev

STEVEN ADAMS RIBA ARCHITECTS

28b ENGLANDS LANE
LONDON N.W.3. 4UE
Tel 020 7722 7664
Fax 7722 7652

project: 57 HAVERSTOCK ROAD, NW3 GROUND FLOOR & BASEMENT	no. 607
drawing: REAR ELEVATION EXISTING	no. SV.05
scale: 1:50	date: 31.1.13
drawn: SA	checked: