




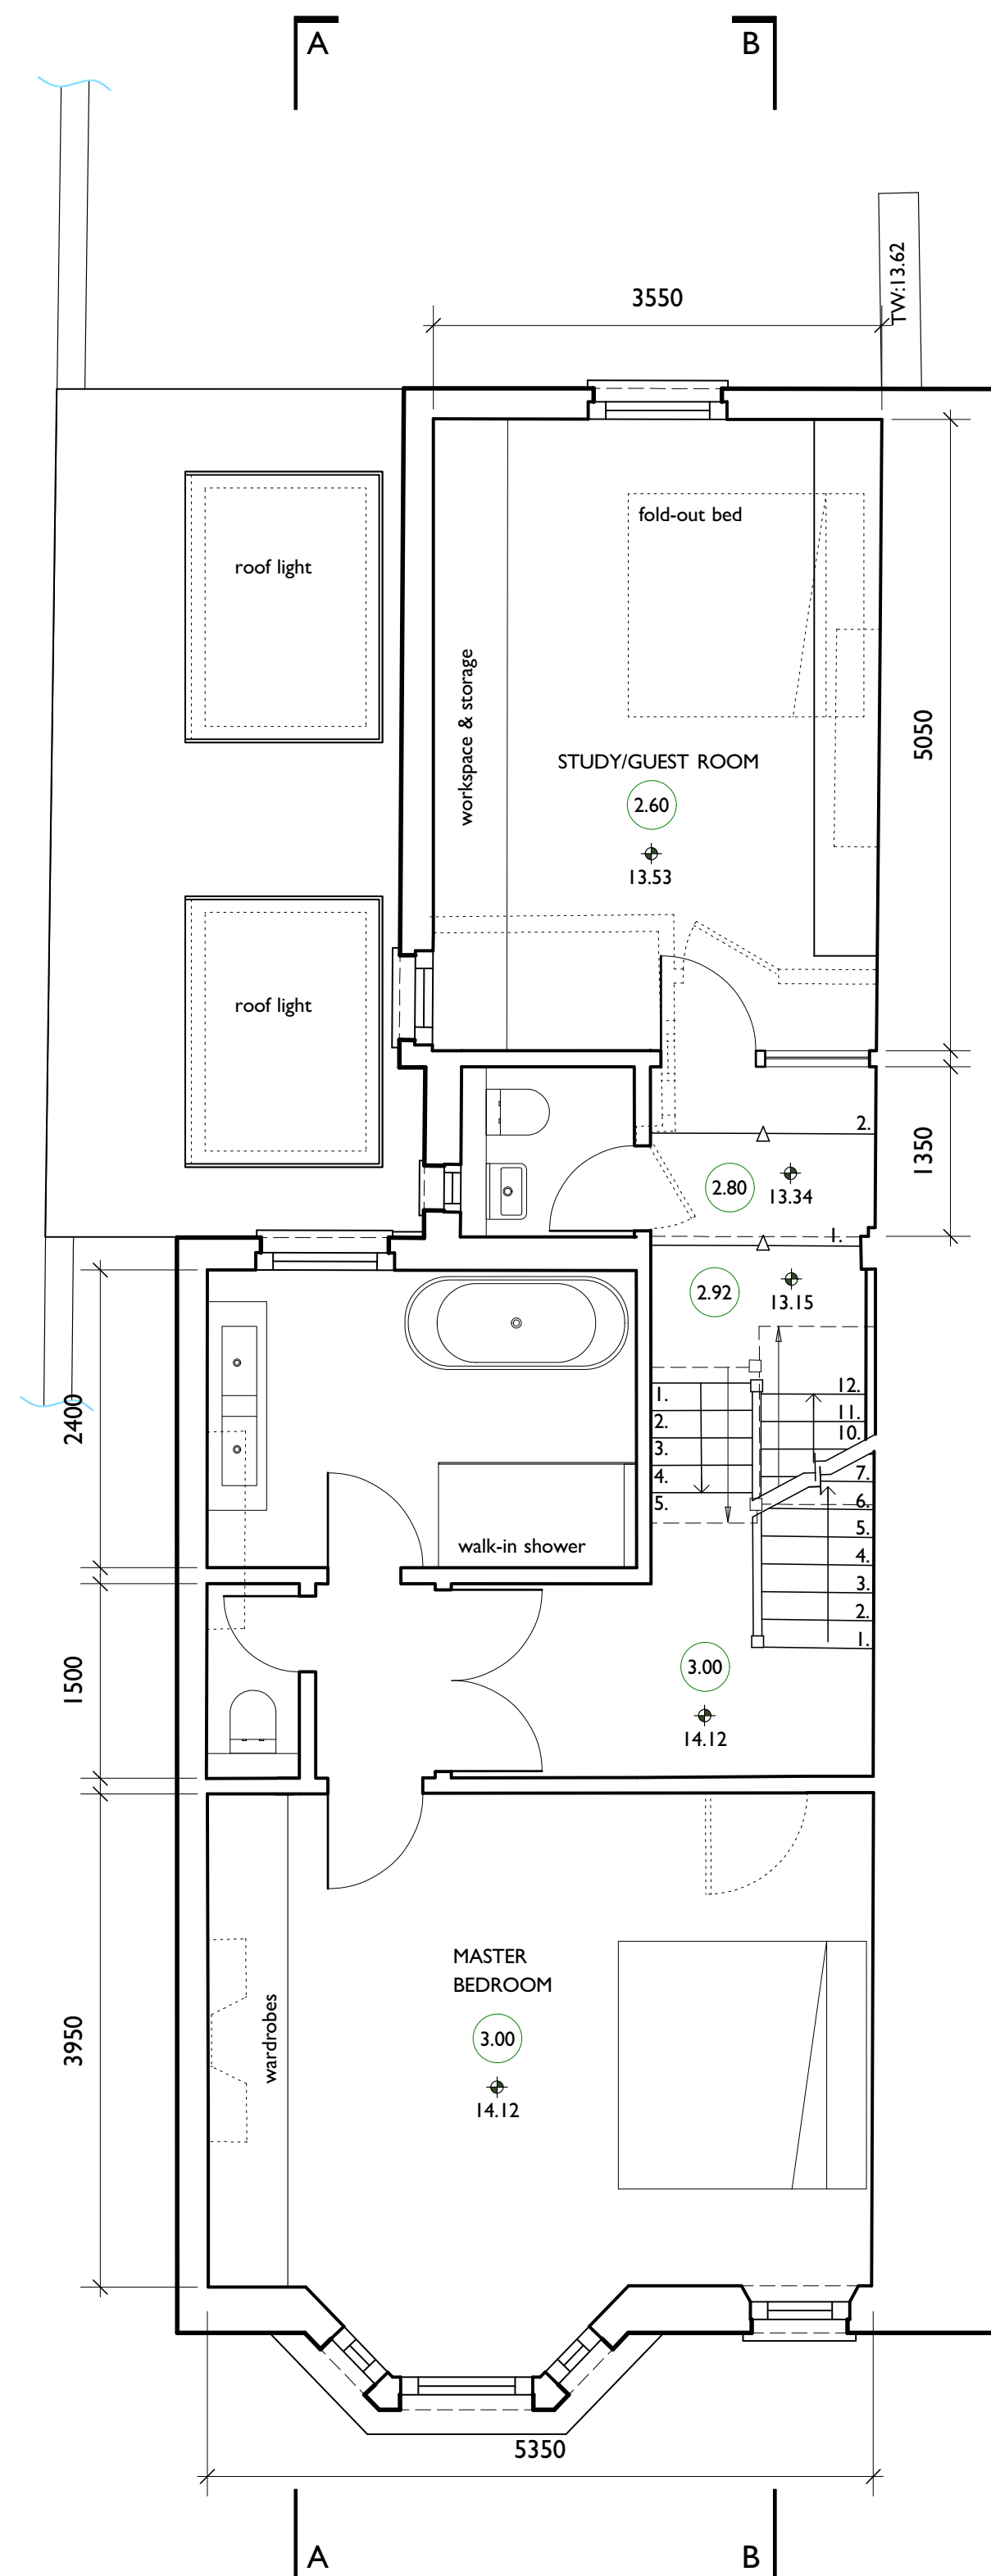

1 FIRST FLOOR
Scale: 1:50

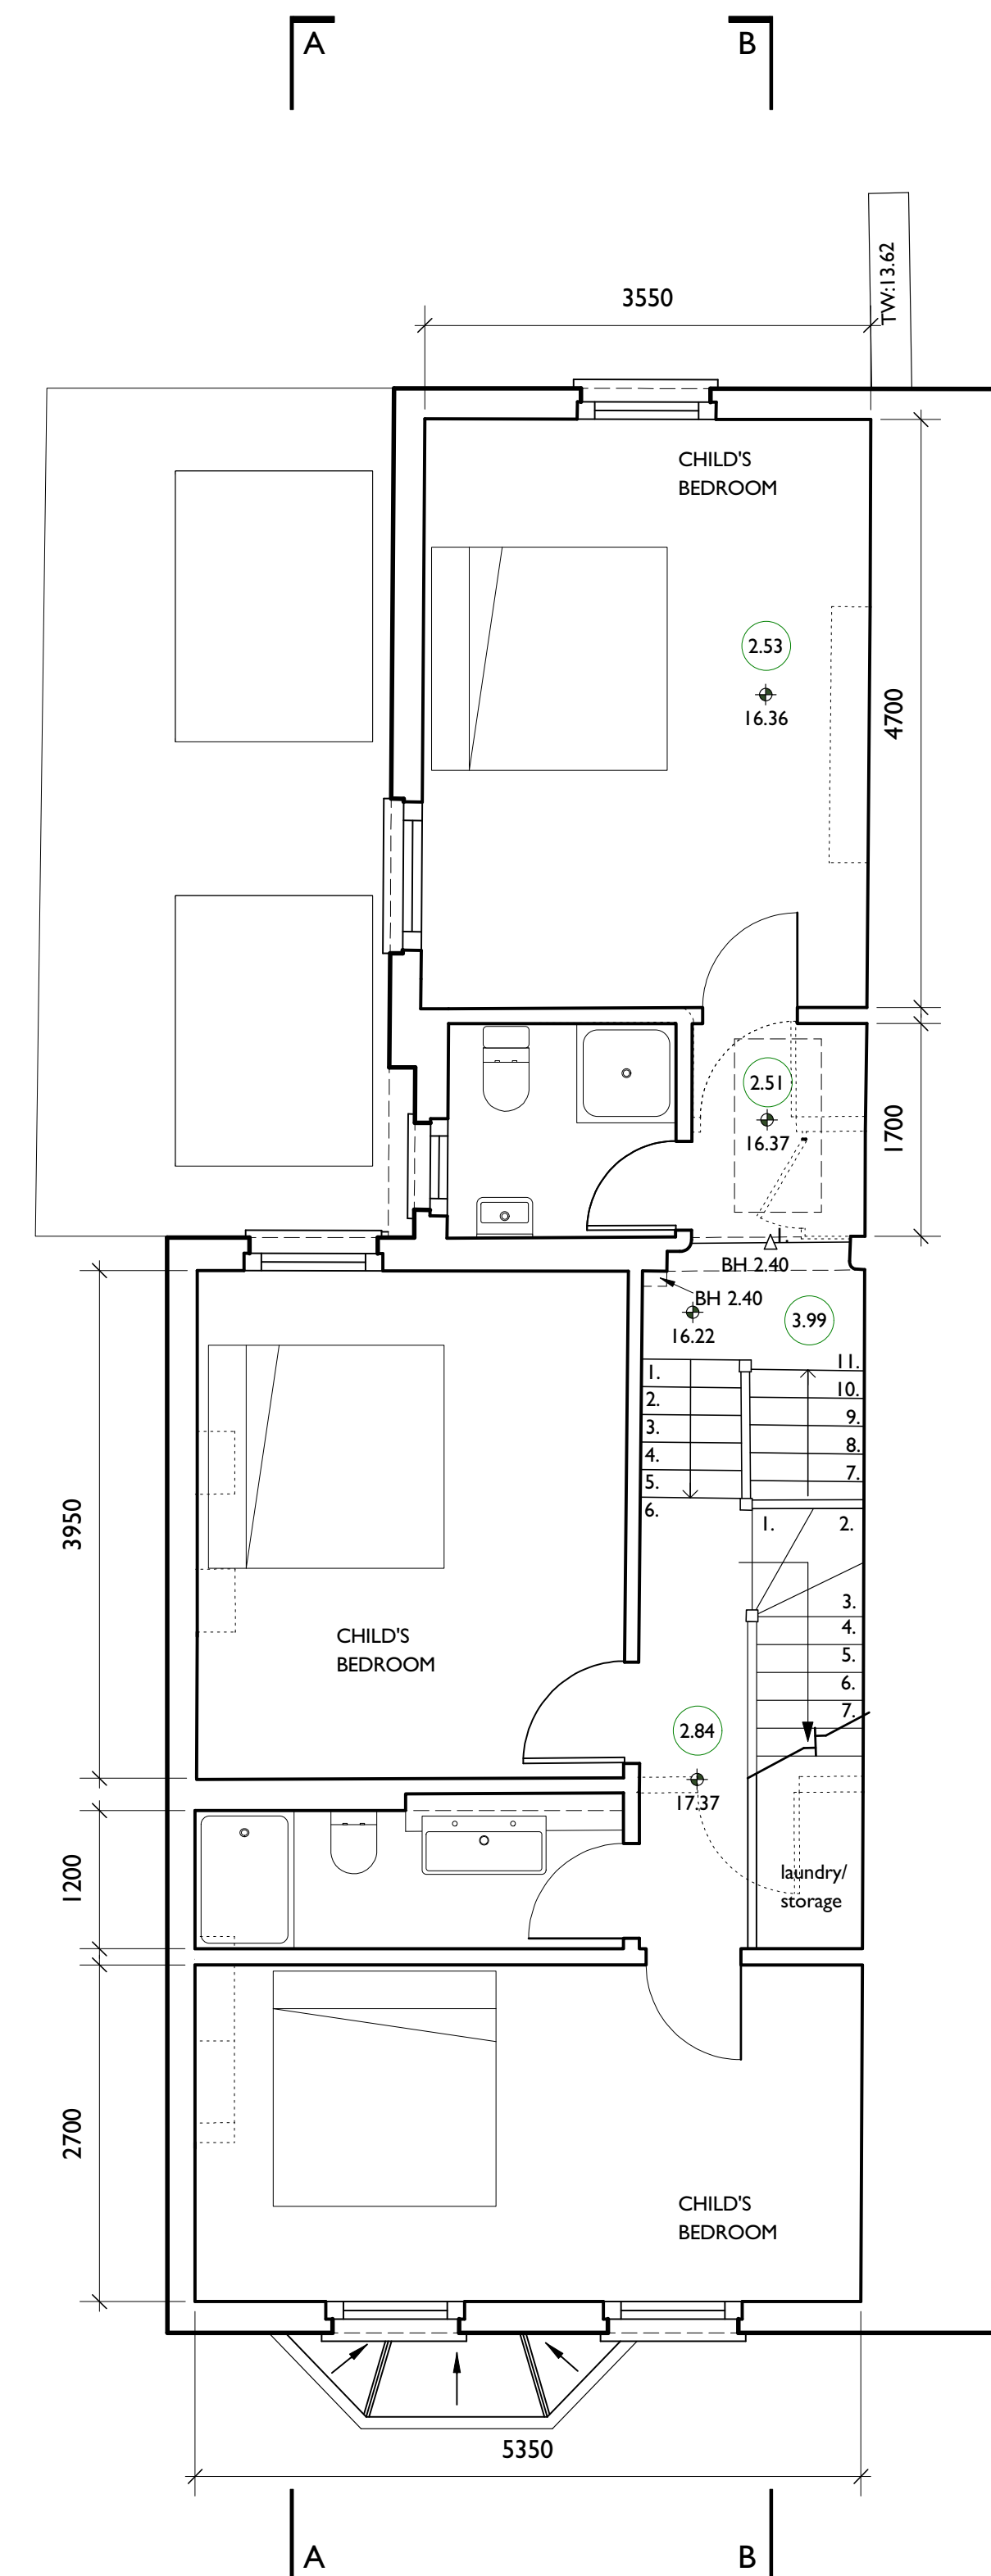

2 SECOND FLOOR
Scale: 1:50

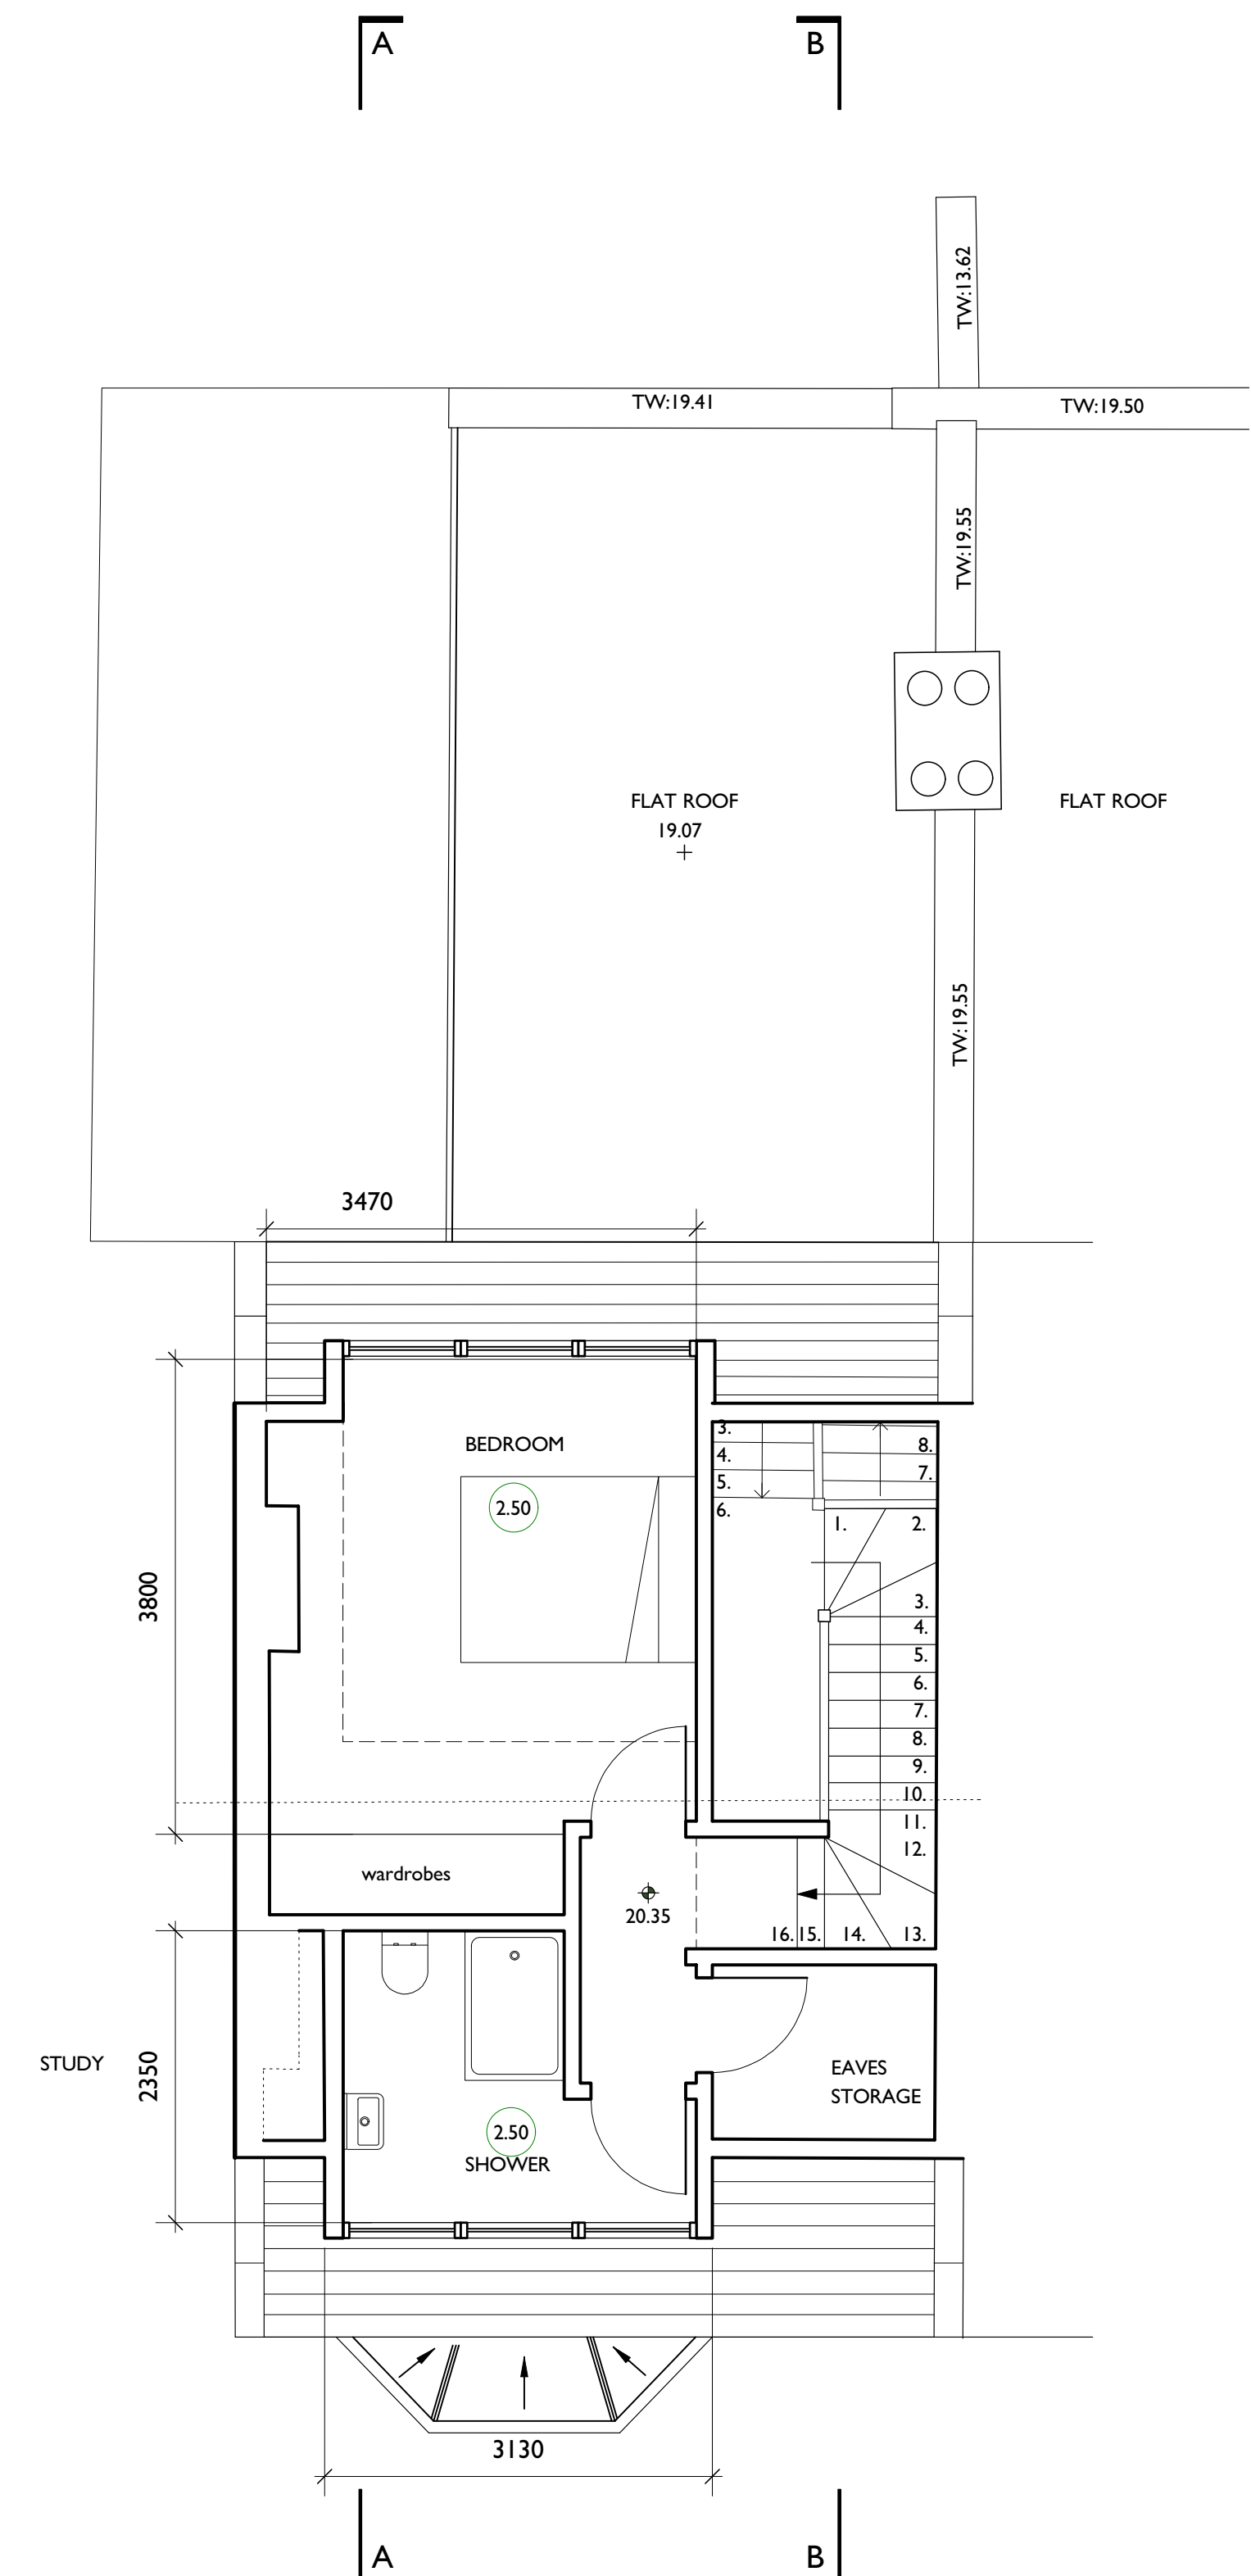

3 LOFT
Scale: 1:50

