



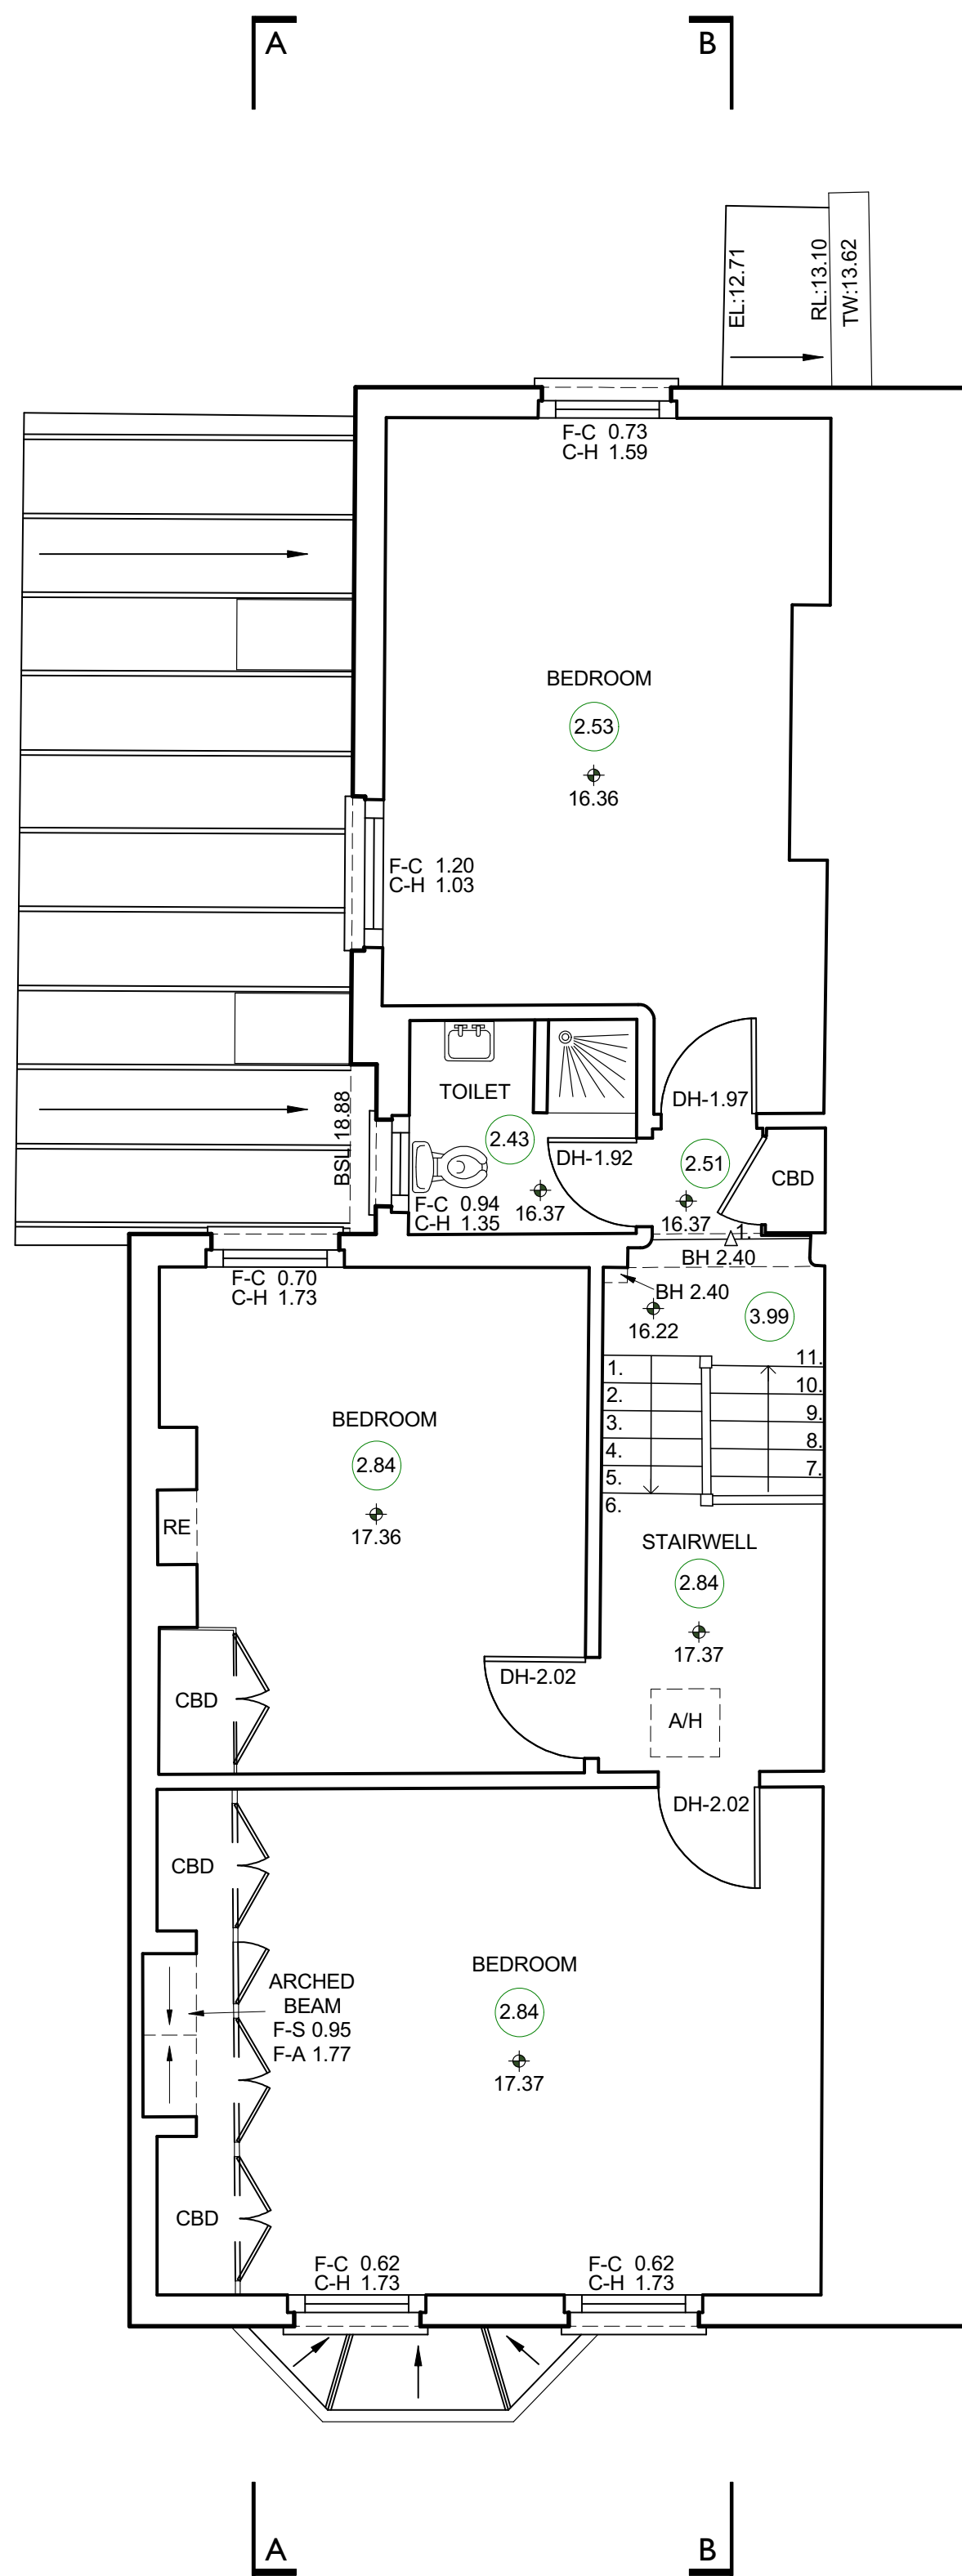

1 SECOND FLOOR
Scale: 1:50

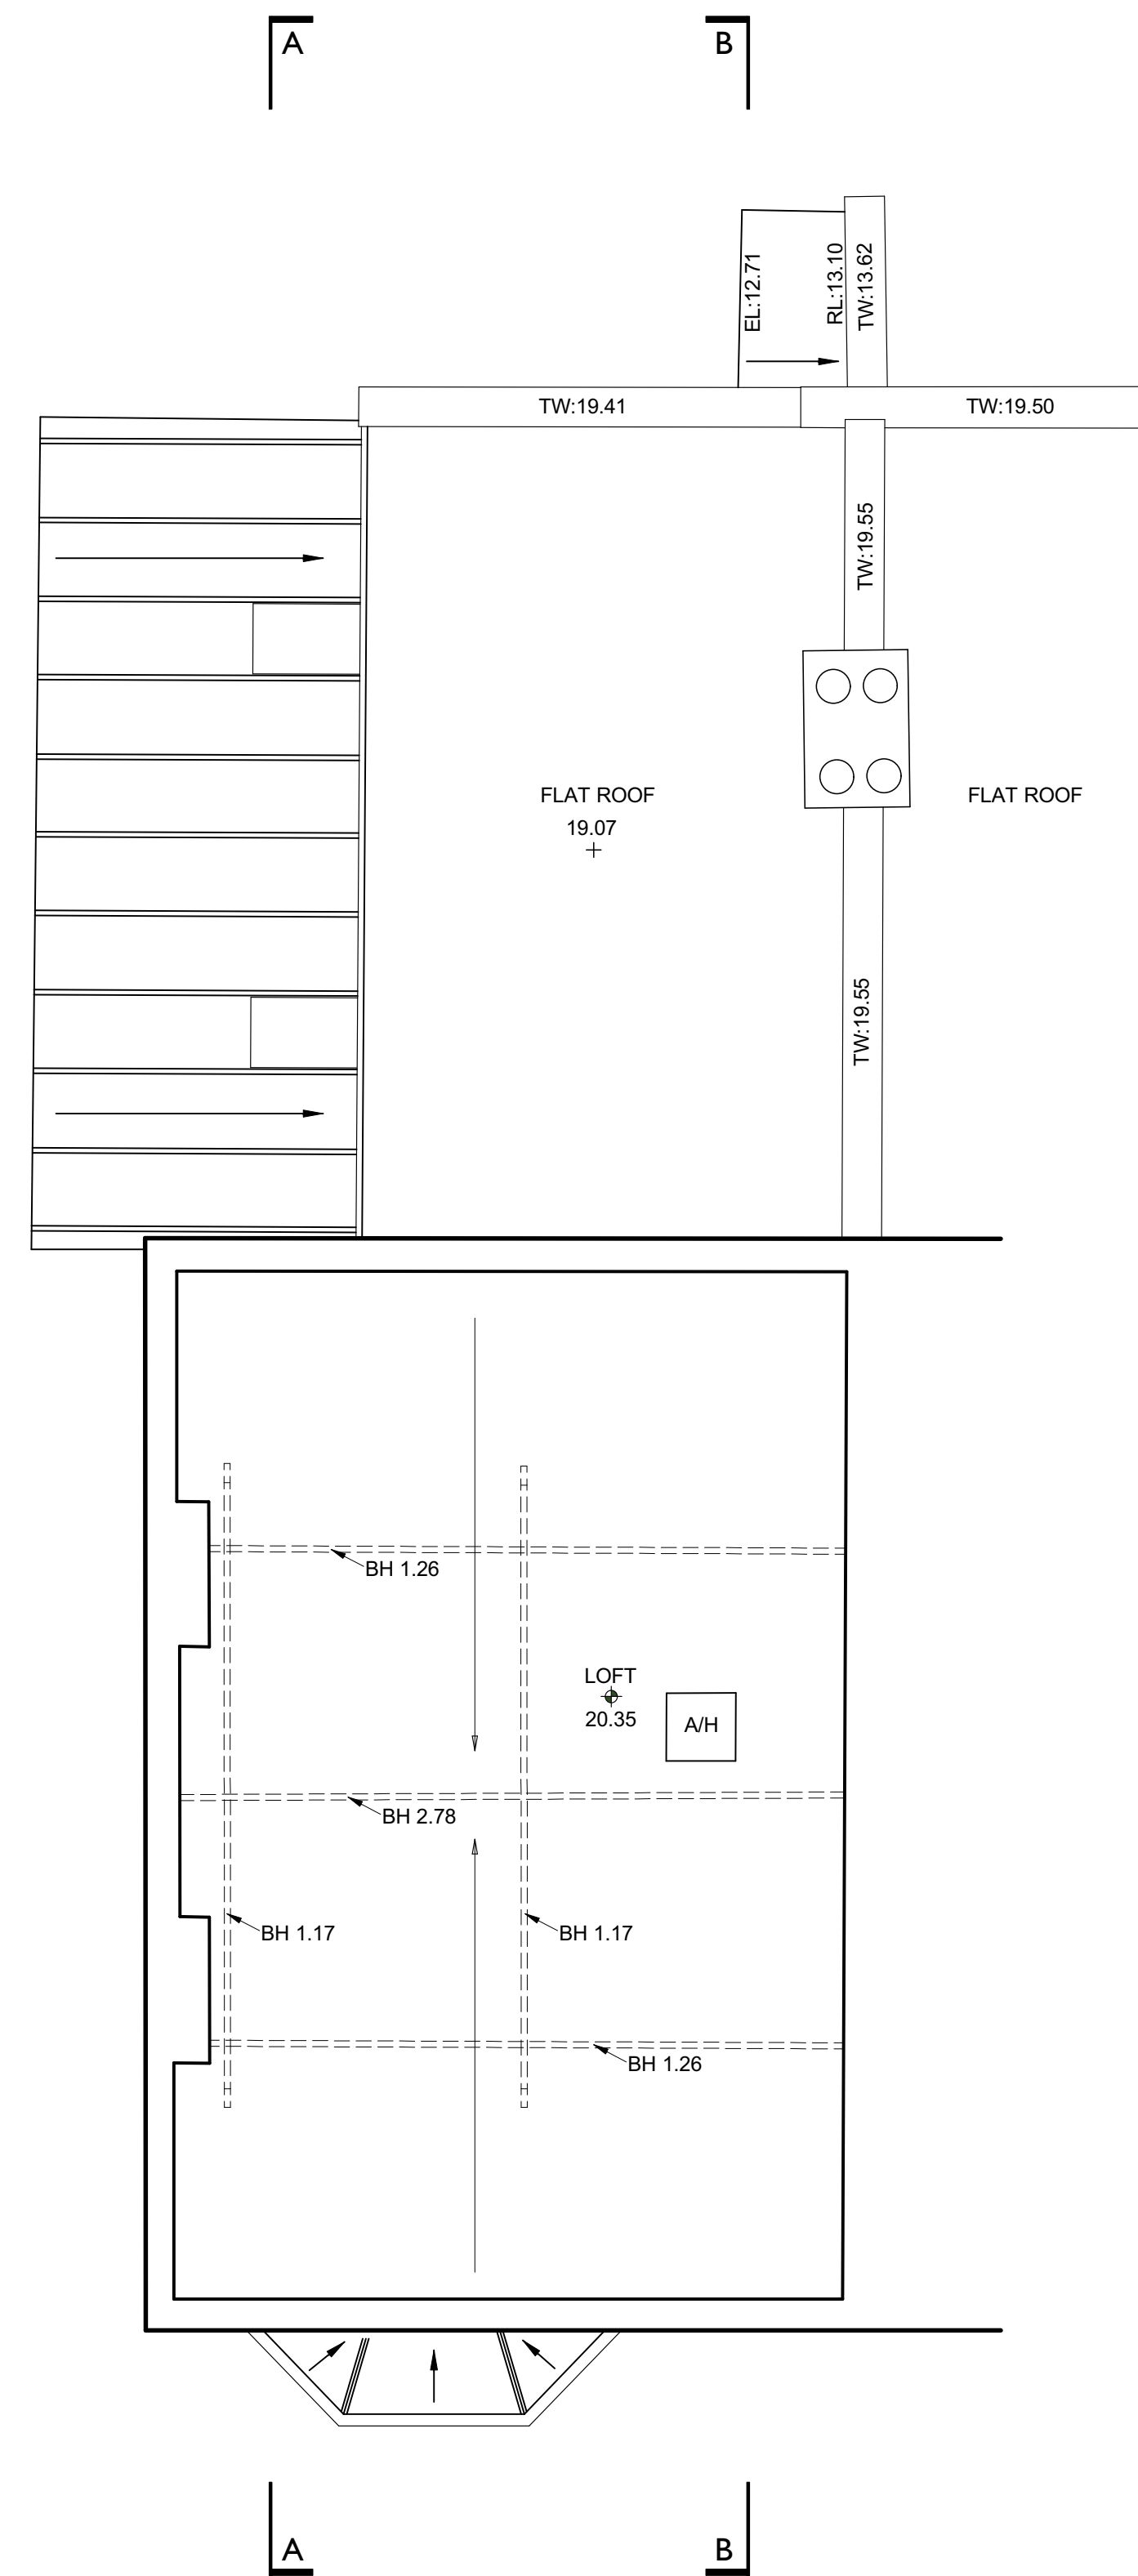

2 LOFT
Scale: 1:50

