
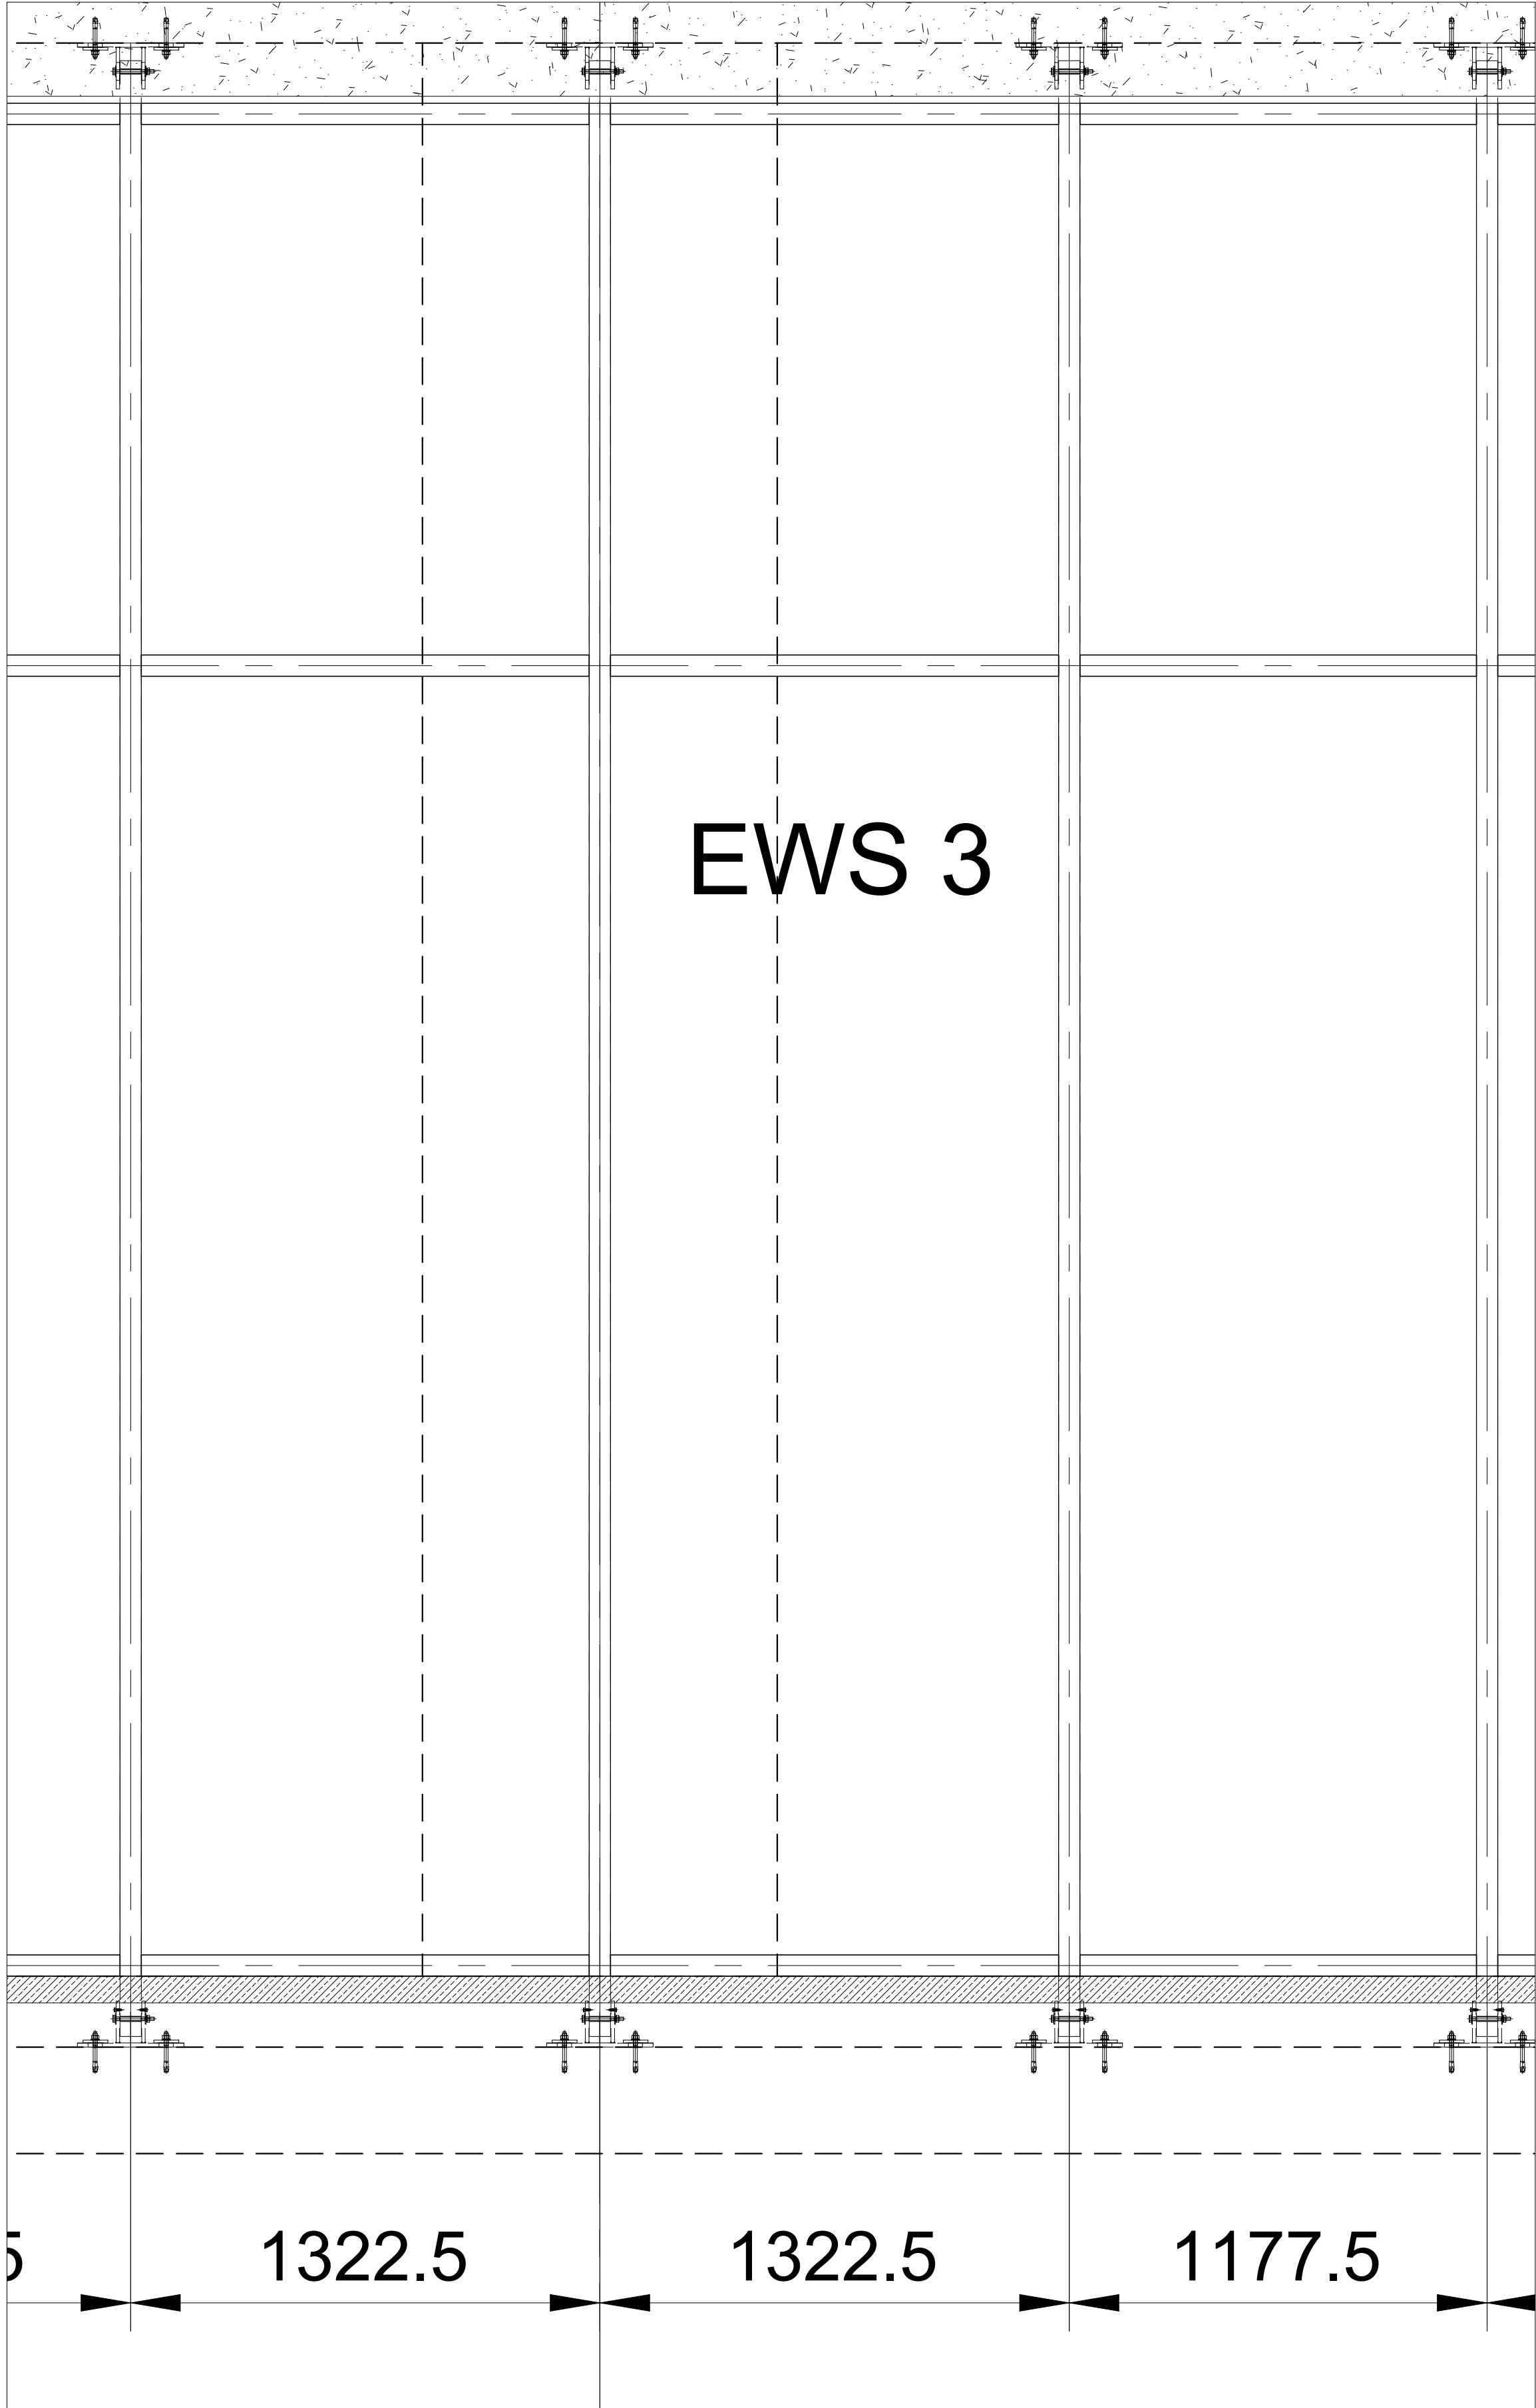
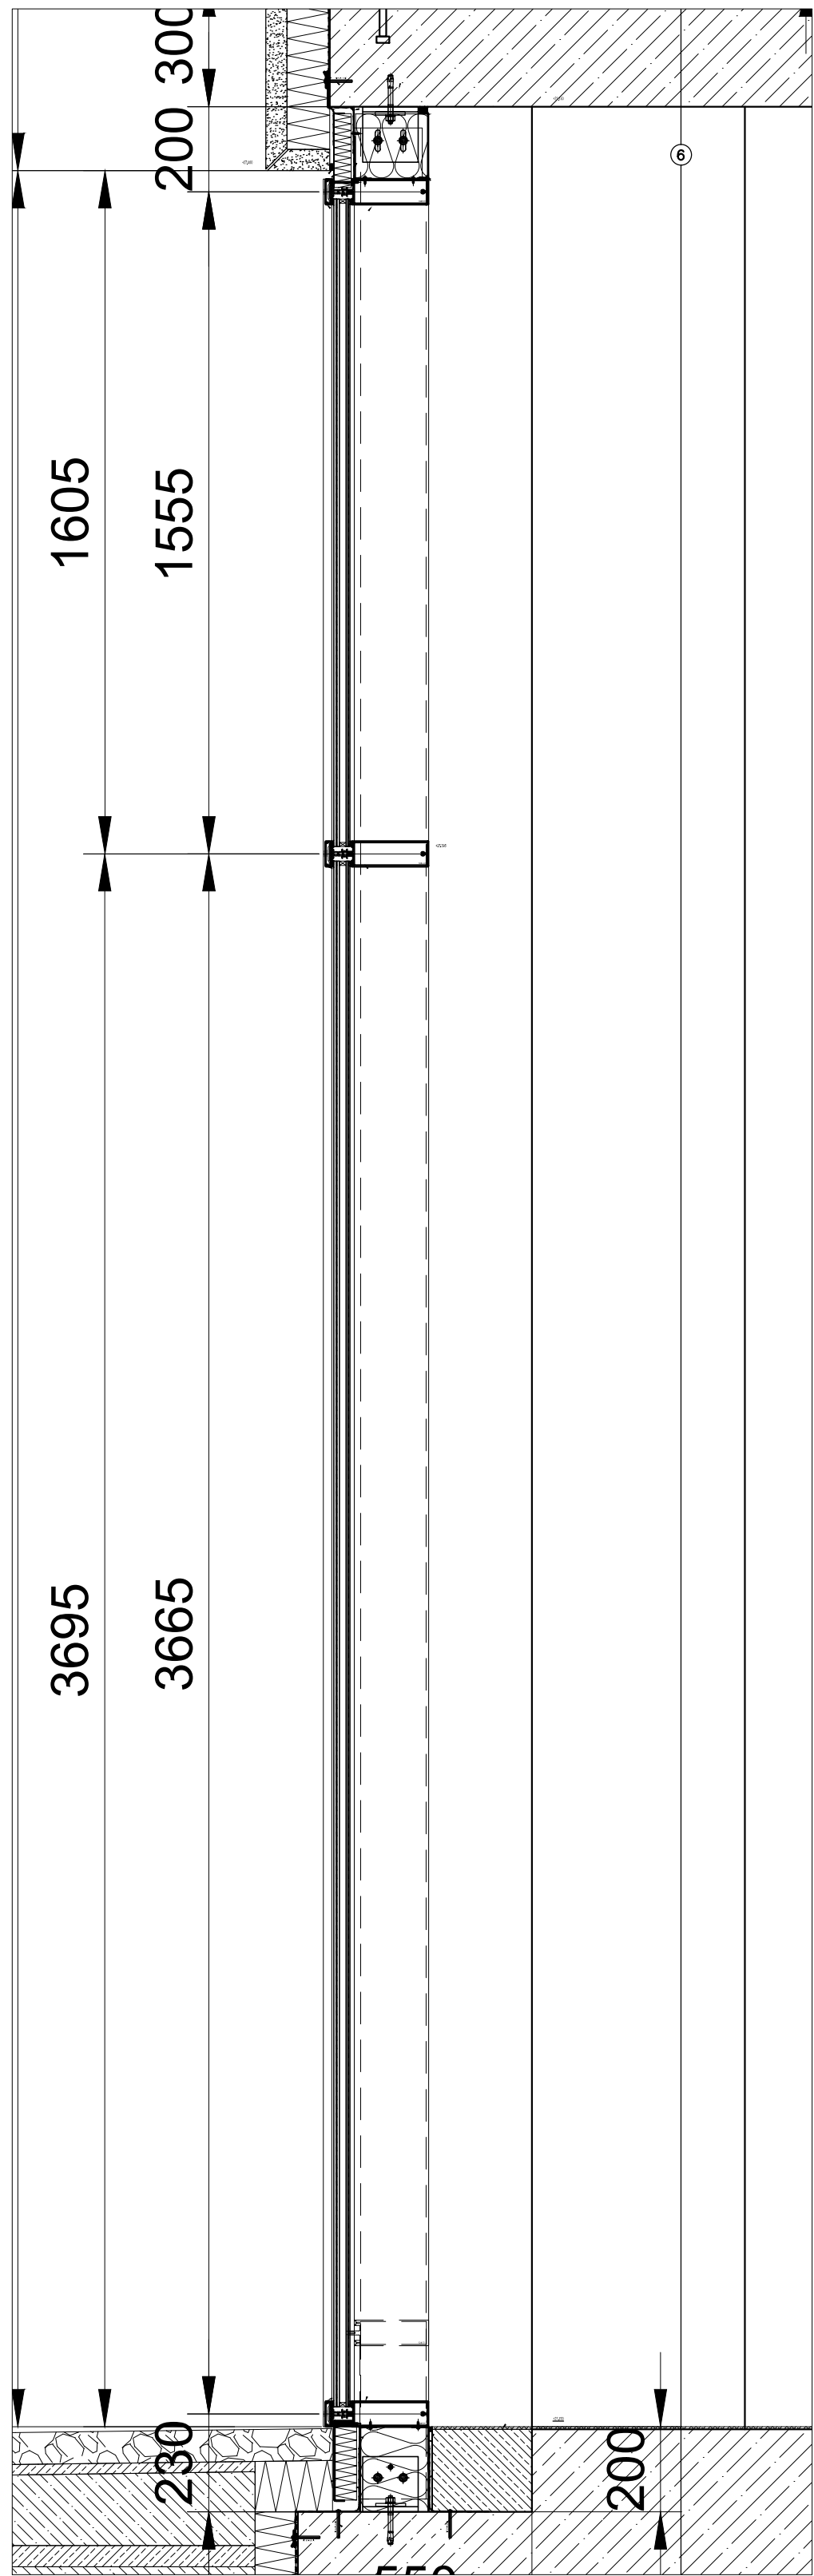


LEVEL 00 CLADDING

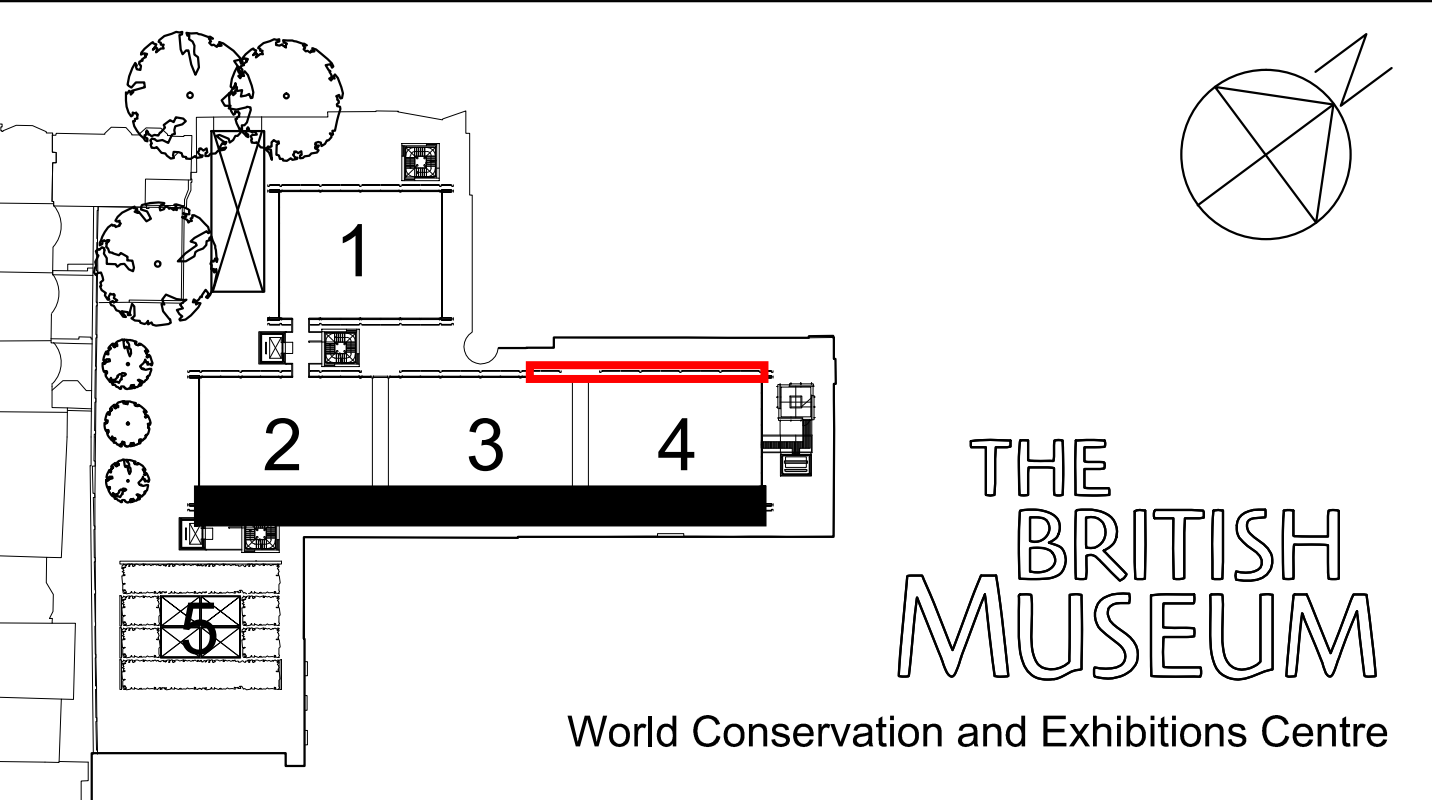

GIG FASSADEN GmbH Industriestraße 30 A-4800 Attnang-Puchheim Tel.: +43(0)7674/602-0 www.gig.at		 WE REALIZE DREAMS	
DOCUMENT / DRAWING STATUS ☐ TENDER ☐ PRELIMINARY / DRAFT ☐ FOR INFORMATION		☐ FOR APPROVAL / COM. ☐ FOR CONSTRUCTION ☐ AS BUILT	
STATUS		STATUS DATE	
REV	BESCHREIBUNG / DESCRIPTION	GEZ / DRAWN	DATUM / DATE
PROJEKT	British Museum; London Great Russell Street; London WC1B 3DG	KOMM. NR COM. NO	110073
BAUHERR CLIENT	The British Museum Great Russell Street; London WC1B 3DG	DATUM DATE	09.01.2013
GENERALUNTERNEHMER MAIN CONTRACTOR	Mace (as Construction-Manager)	GEZEICHNET DRAWN	ROR
ARCHITEKT ARCHITECT	Rogers Stirk Harbour & Partners Thames Wharf, Ranelagh Road, London W6 9HA	MASSTAB SCALE	1:20/(A2)
BEZEICHNUNG DRAWING TITLE	TYPICAL DETAIL EWS 03-ELEVATION+SECTIONS	PACKAGE NO	TYPE
3210-DR-0930		DWG NO	REVISION
			-

Diese Zeichnung ist unser Eigentum. Ohne unsere schriftliche Ermächtigung darf sie nicht vervielfältigt und nicht weitergegeben werden. Jede Vervielfältigung oder Weitergabe an dritte Personen ist verboten und wird verfolgt.

The subject drawing is our property. It must not be used and duplicated and even not made available to third parties without our written authorization. Unauthorized use by the receiver or by third parties will be civilly and criminally prosecuted according to the statutory rules.