

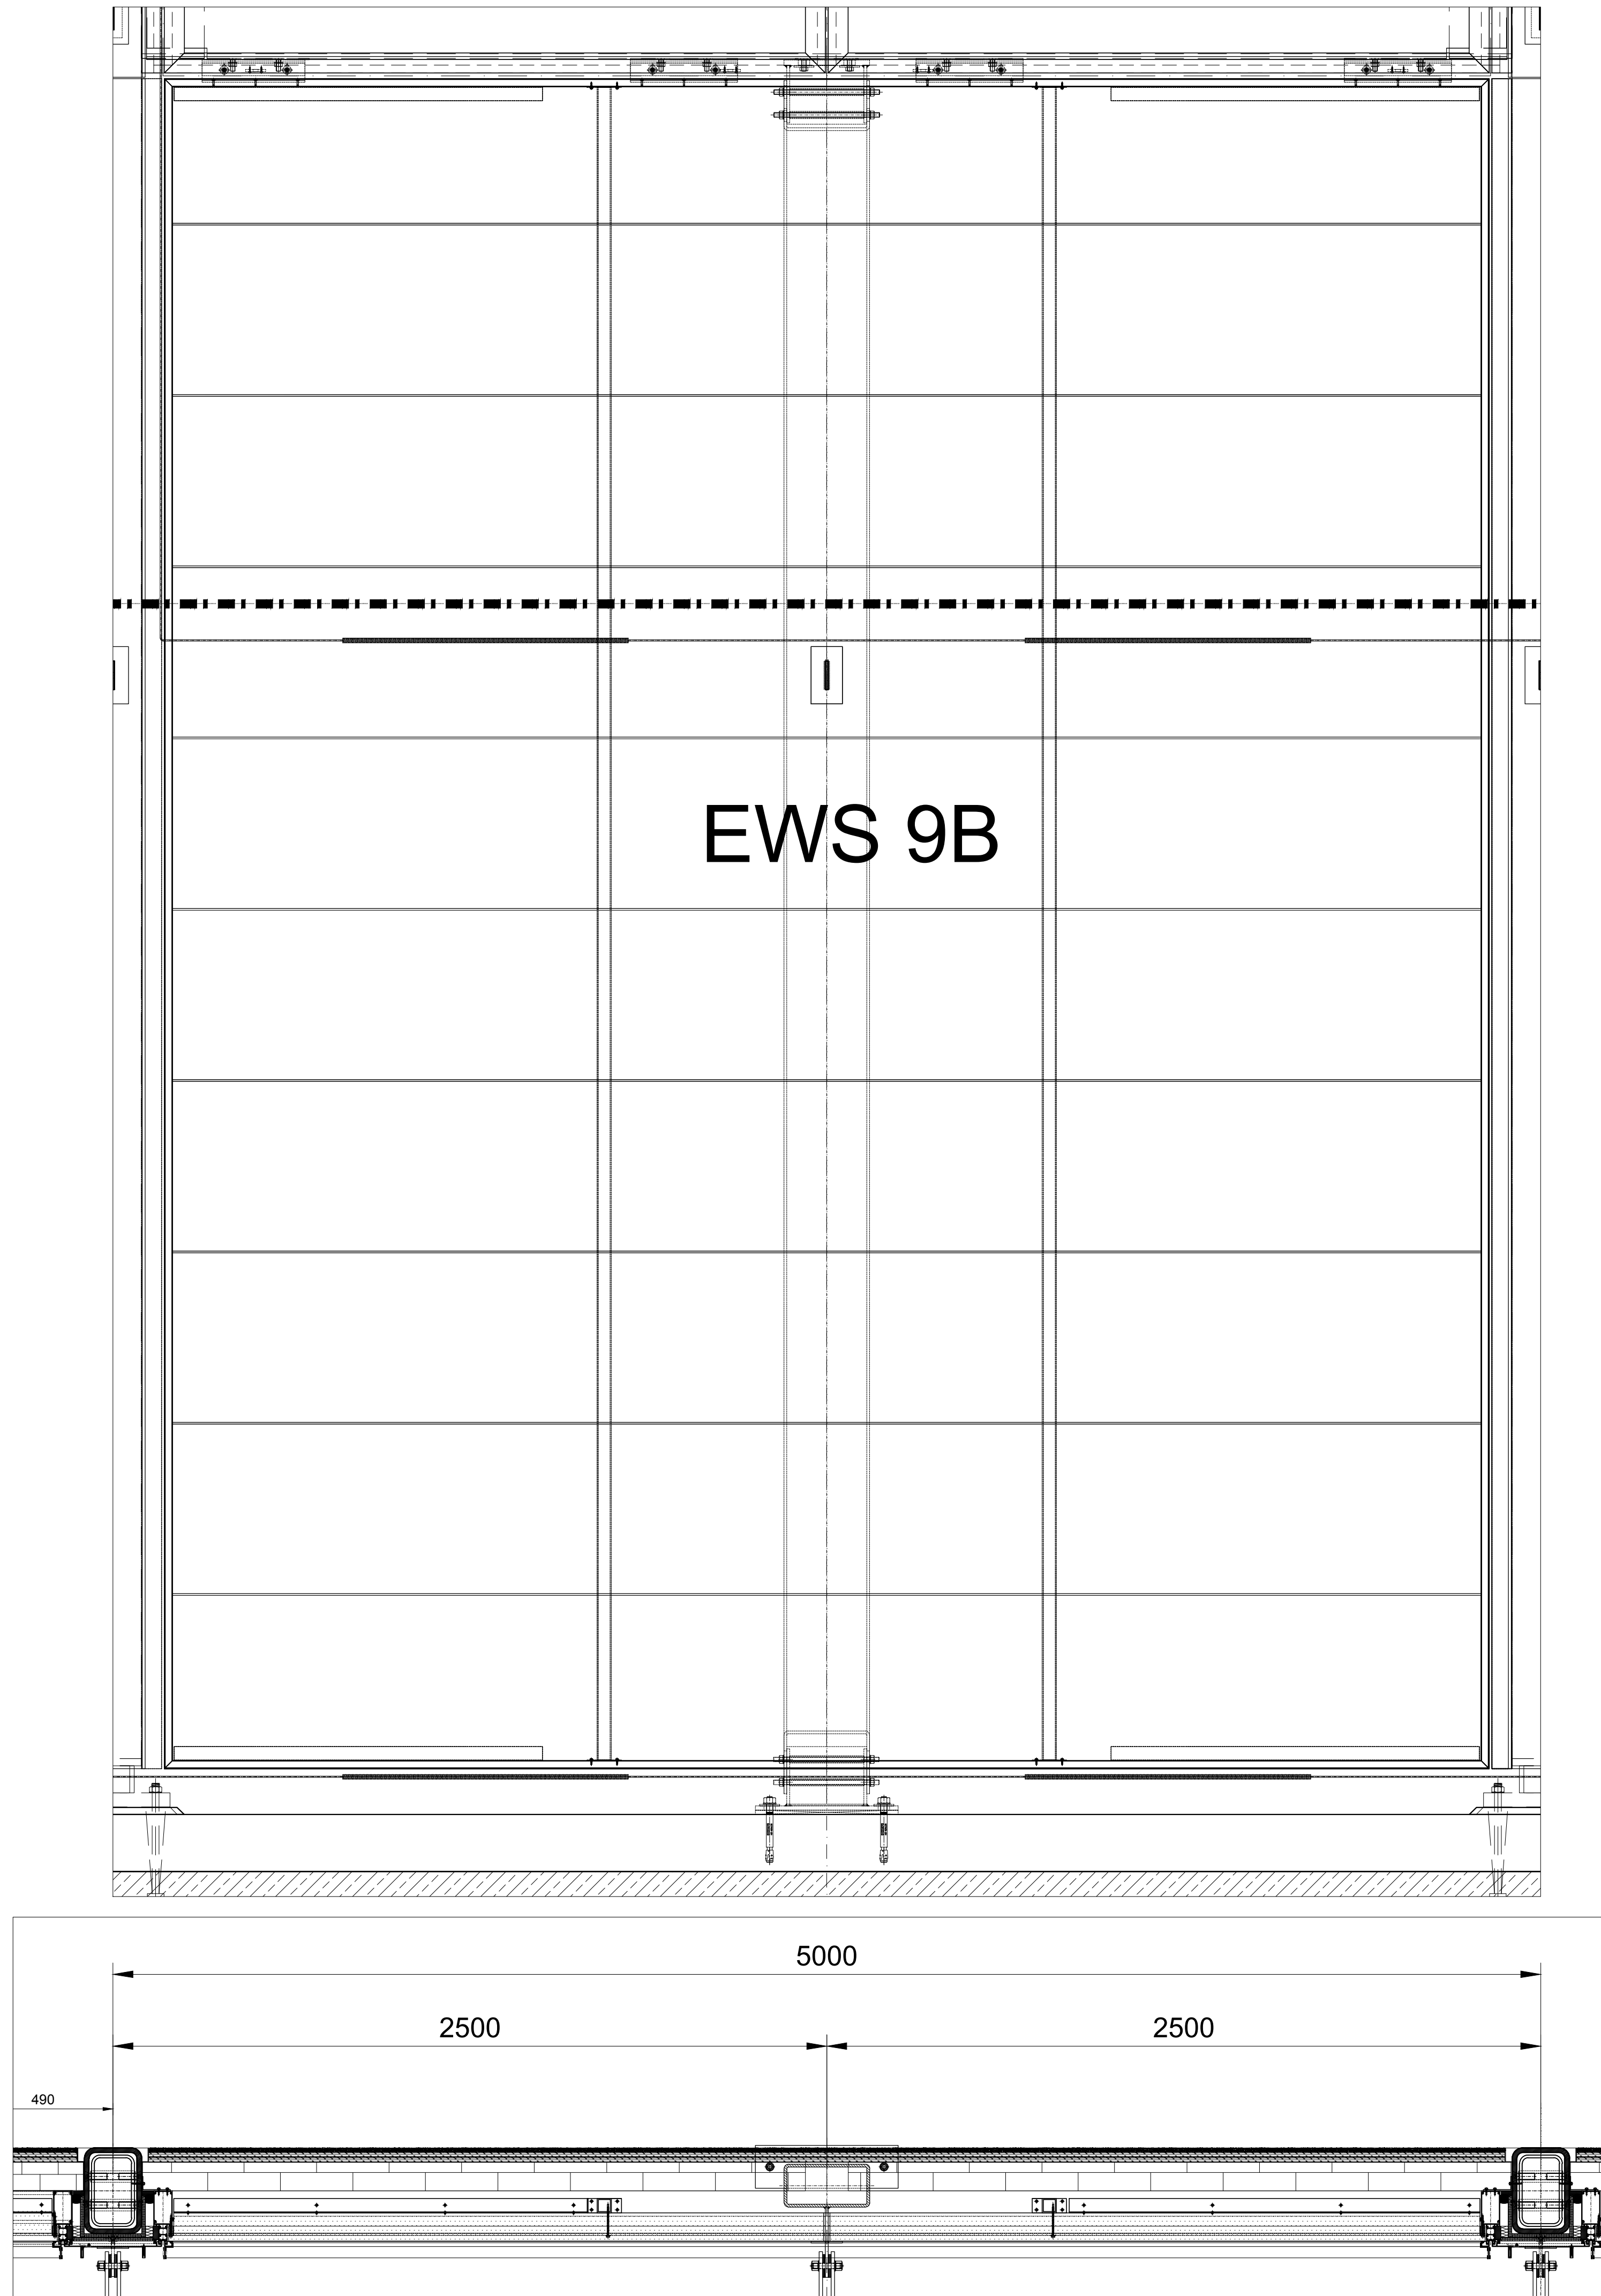


Diese Zeichnung ist unser Eigentum. Jede Vervielfältigung, Verwertung oder Weitergabe an dritte Personen ist verboten und wird verfolgt.

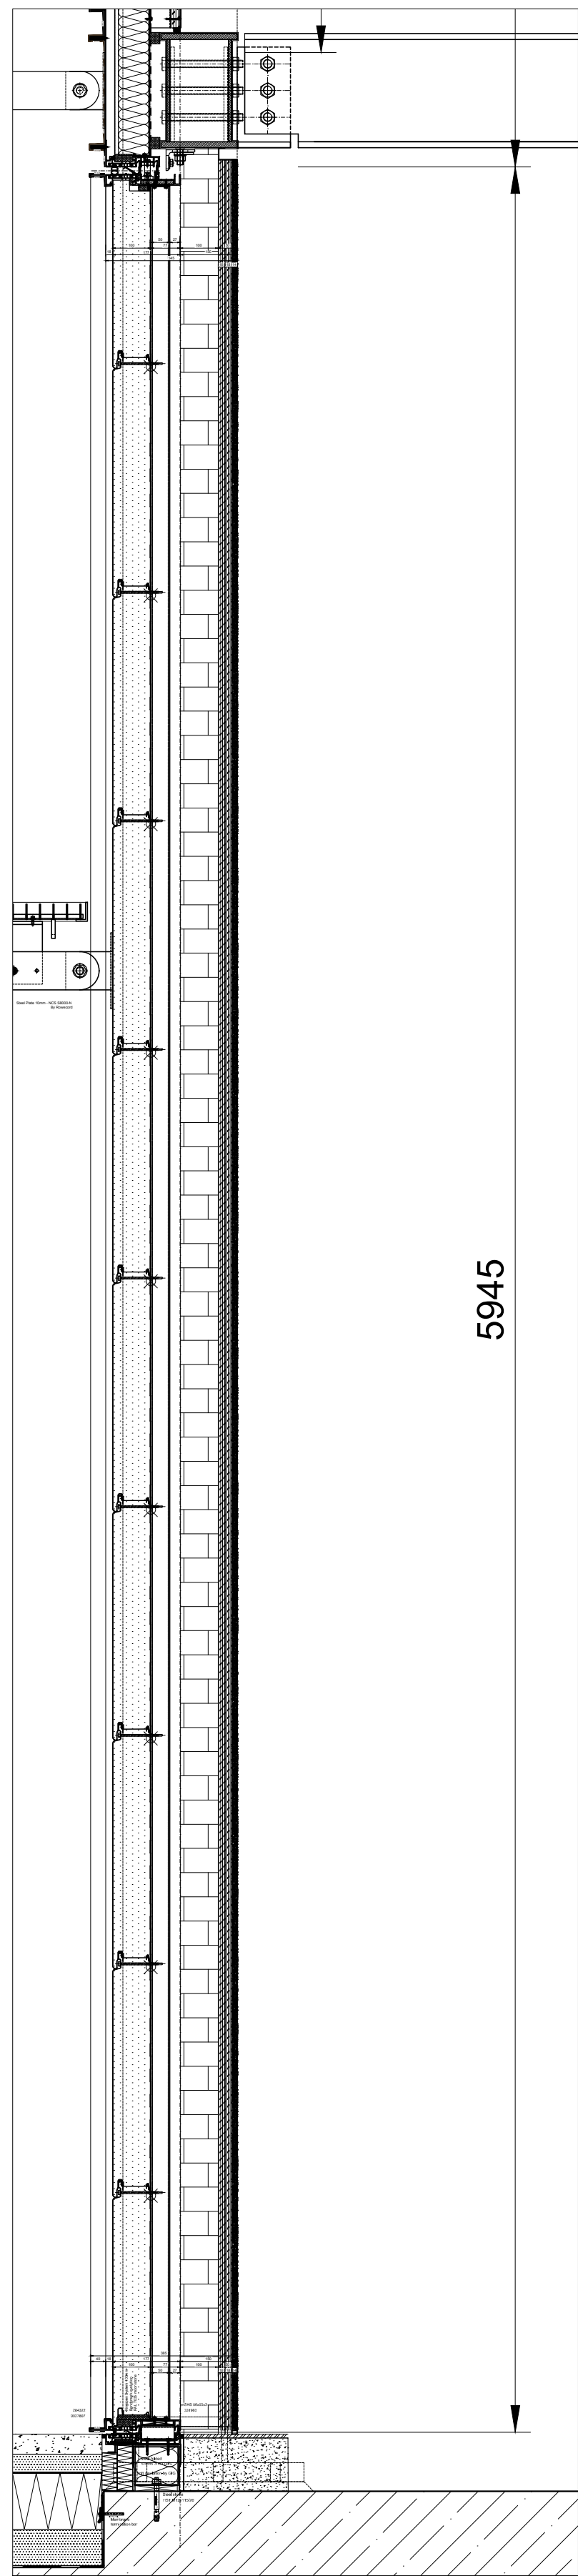

LEVEL 2-CLADDING

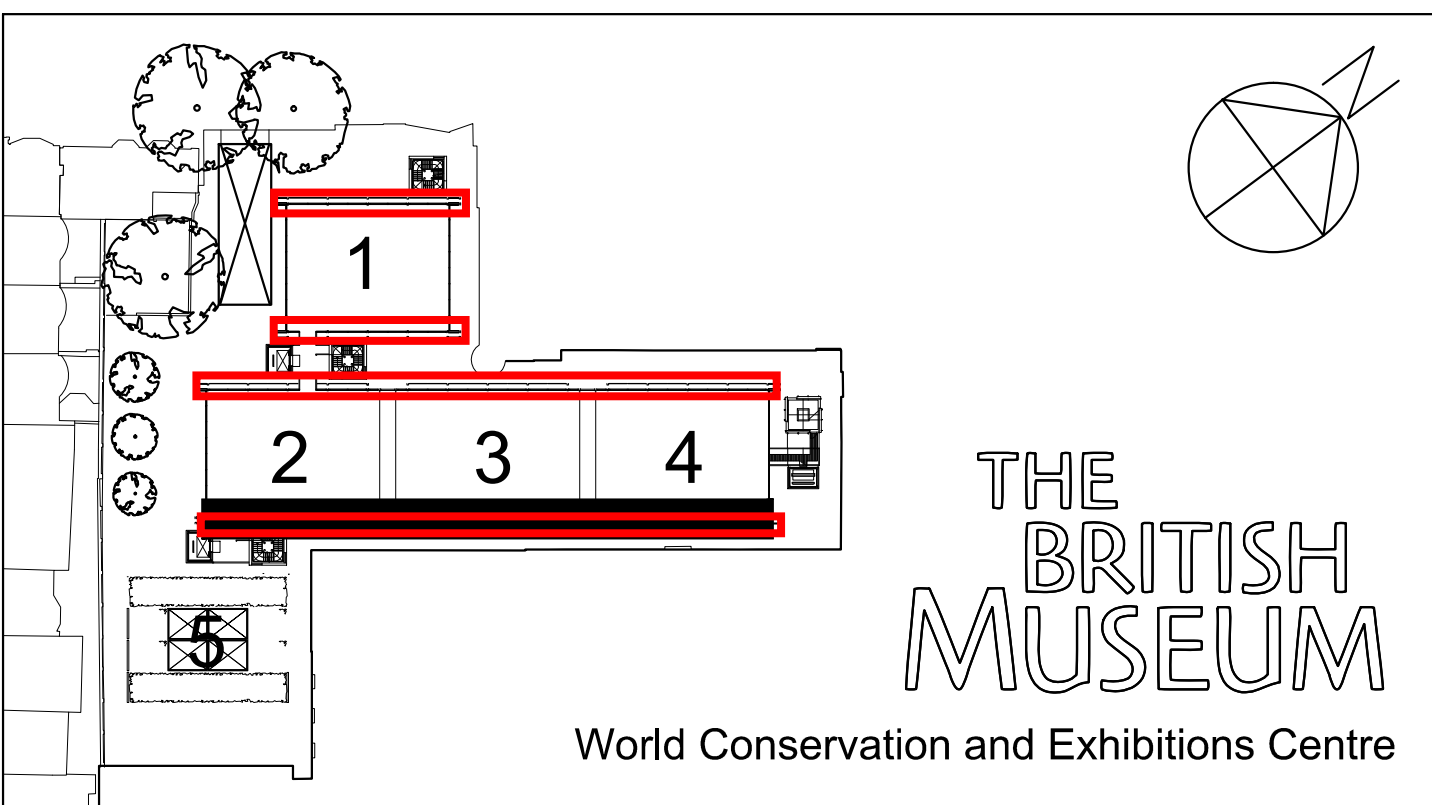

GIG FASSADEN GmbH

Industriestraße 30
A-4800 Attnang-Puchheim
Tel.: +43(0)7674/602-0
www.gig.at



WE REALIZE DREAMS

DOCUMENT / DRAWING STATUS

☐ TENDER ☐ FOR APPROVAL / COM.
☐ PRELIMINARY / DRAFT ☐ FOR CONSTRUCTION
☐ FOR INFORMATION ☐ AS BUILT

STATUS	STATUS DATE
--------	-------------

STATUS DATE

REV	BESCHREIBUNG / DESCRIPTION	GEZ / DRAWN	DATUM / DATE
PROJEKT PROJECT	British Museum; London Great Russell Street, London WC1B 3DG	KOMM. NR COM. NO	110073
BAUHERR CLIENT	The British Museum Great Russell Street, London WC1B 3DG	DATUM DATE	09.01.2013
GENERALUNTERNEHMER MAIN CONTRACTOR	Mace (as Construction-Manager)	GEZEICHNET DRAWN	ROR
ARCHITEKT ARCHITECT	Rogers Stirk Harbour & Partners Thames Wharf, Ranelagh Road, London W6 9HA	MASSTAB SCALE	1:20/(A2)
BEBEICHNUNG DRAWING TITLE	TYPICAL DETAIL EWS 09B-ELEVATION+SECTIONS		

PACKAGE NO	TYPE	DWG NO	REVISION
3210-DR-0990			-

Diese Zeichnung ist unser Eigentum. Ohne unsere schriftliche Ermächtigung darf sie nicht weiterverbreitet und nicht vervielfältigt werden, auch nicht Dritten mitgeteilt oder zugänglich gemacht werden. Unbefugte Verwendung durch den Empfänger oder Dritte wird gemäss den gesetzlichen Bestimmungen zivil- + strafrechtlich verfolgt.