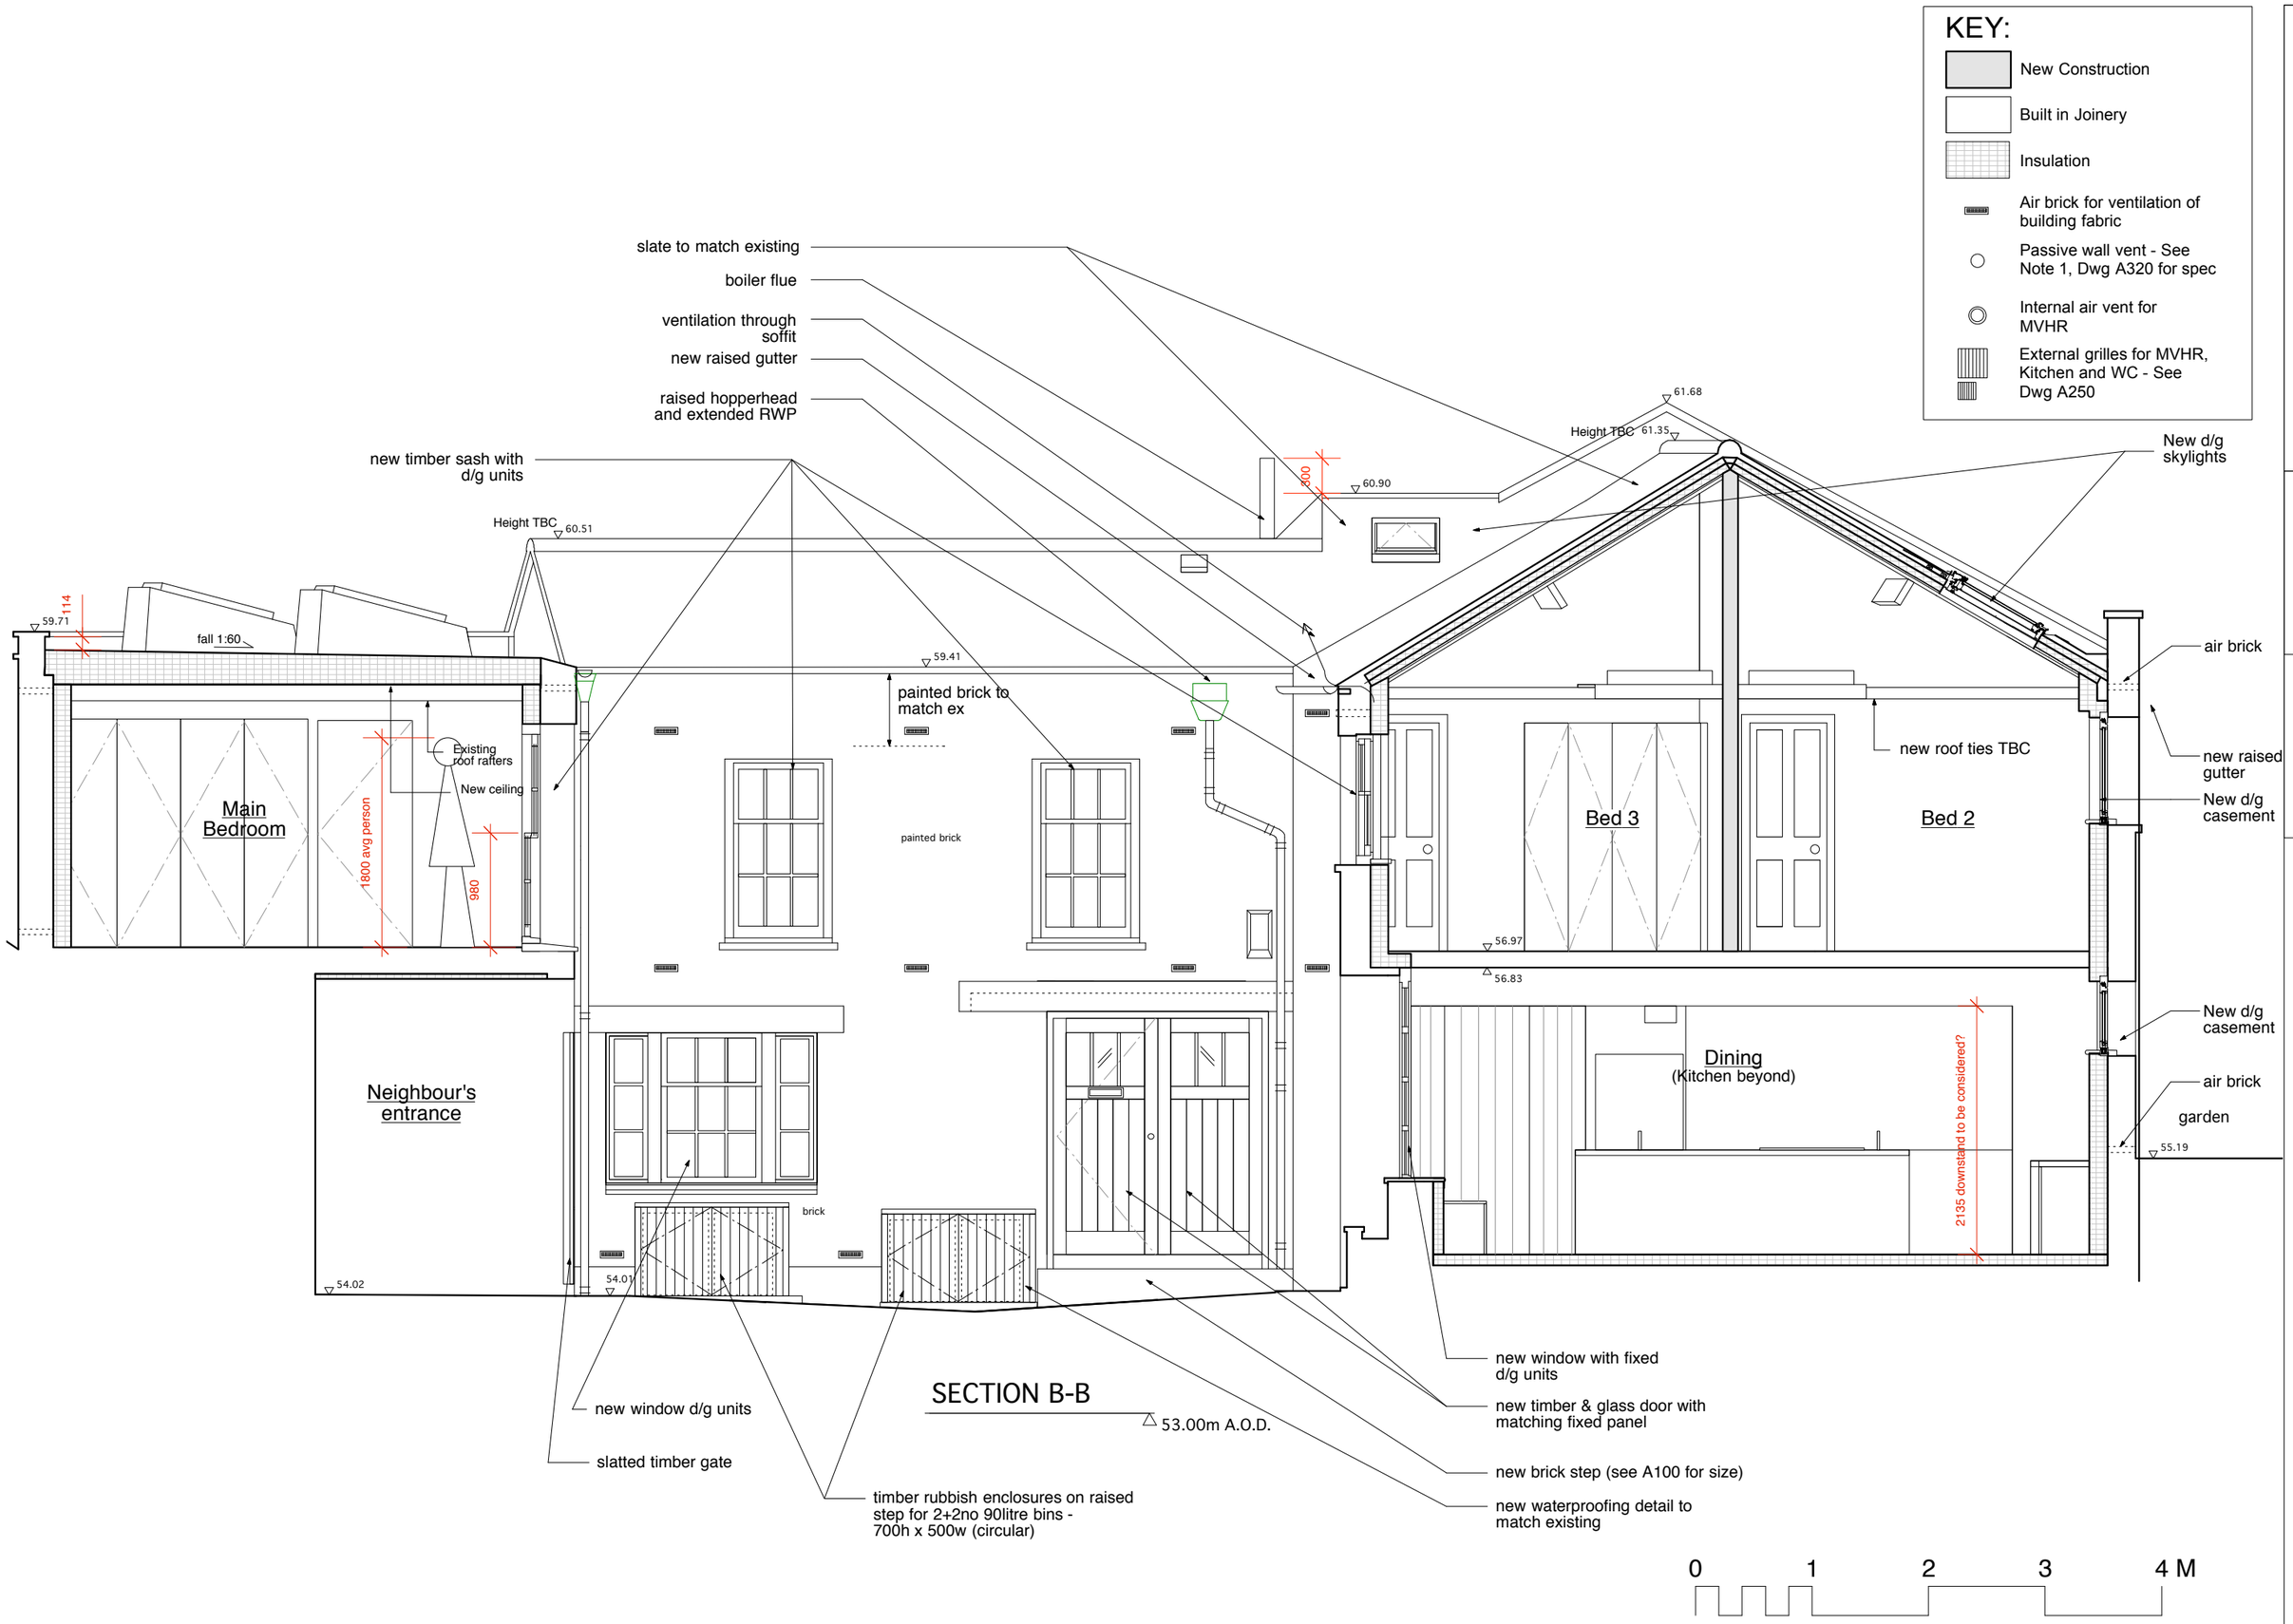

SANYA POLESCUK ARCHITECTS
8A BELSIZE COURT GARAGES LONDON NW3 5BH
T:0207 4318580 e-mail:enquiries@polescukarchitects.com

REV:	P7
NO:	A310
DATE:	27 SEP 2012
PAPER:	A3
SCALE:	1:50
TITLE:	Proposed Section BB
PROJECT:	19 Elizabeth Mews