Contractors must verify all dimensions on site before any works are commenced.
This drawing remains the property of EZRA ATTIA DEVELOPMENTS LIMITED and may not be reproduced in any way without prior consent.

Toutes dimensions doïvent etre verifiees par l'entrepreneur sur les lieux avant de commencer les travaux.
Ce dessin appartient uniquèment a la compagnie EZRA ATTIA DEVELOPMENTS LIMITED dont la reproduction en est interdite sans autorisation.

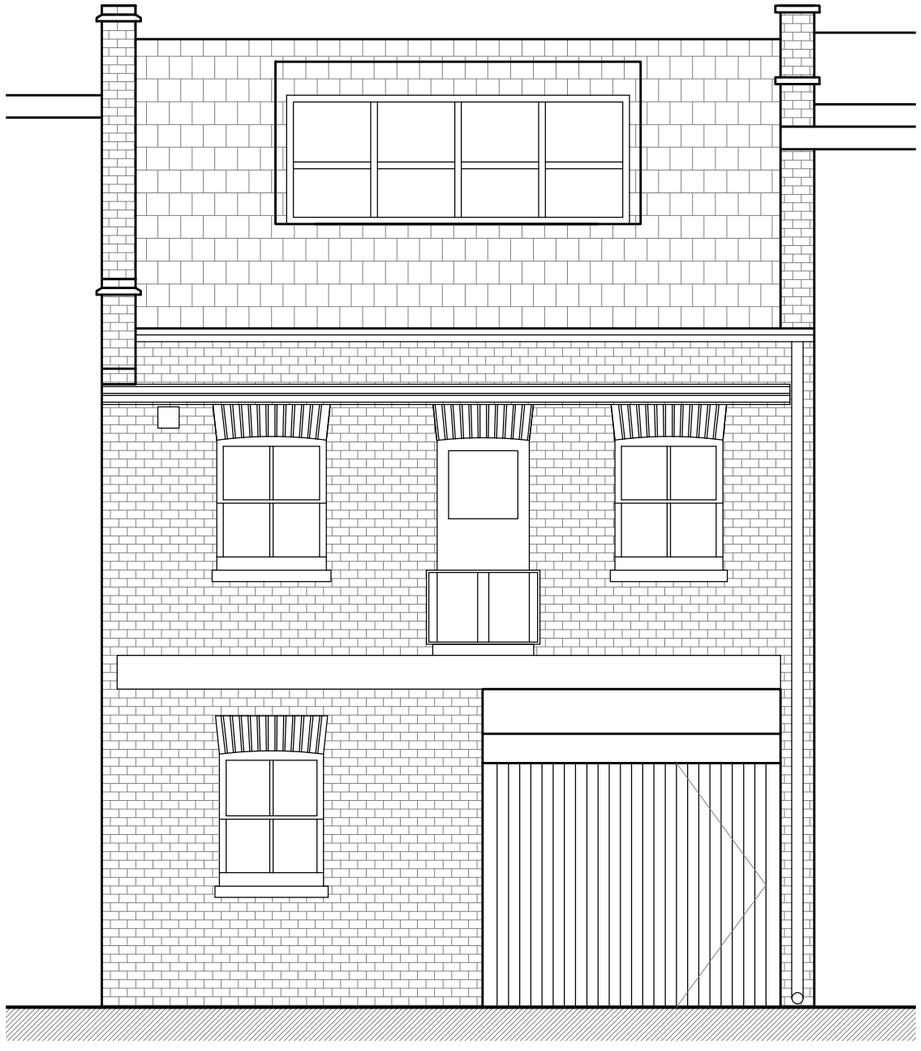

1 A - FRONT ELEVATION_

SCALE 1:50

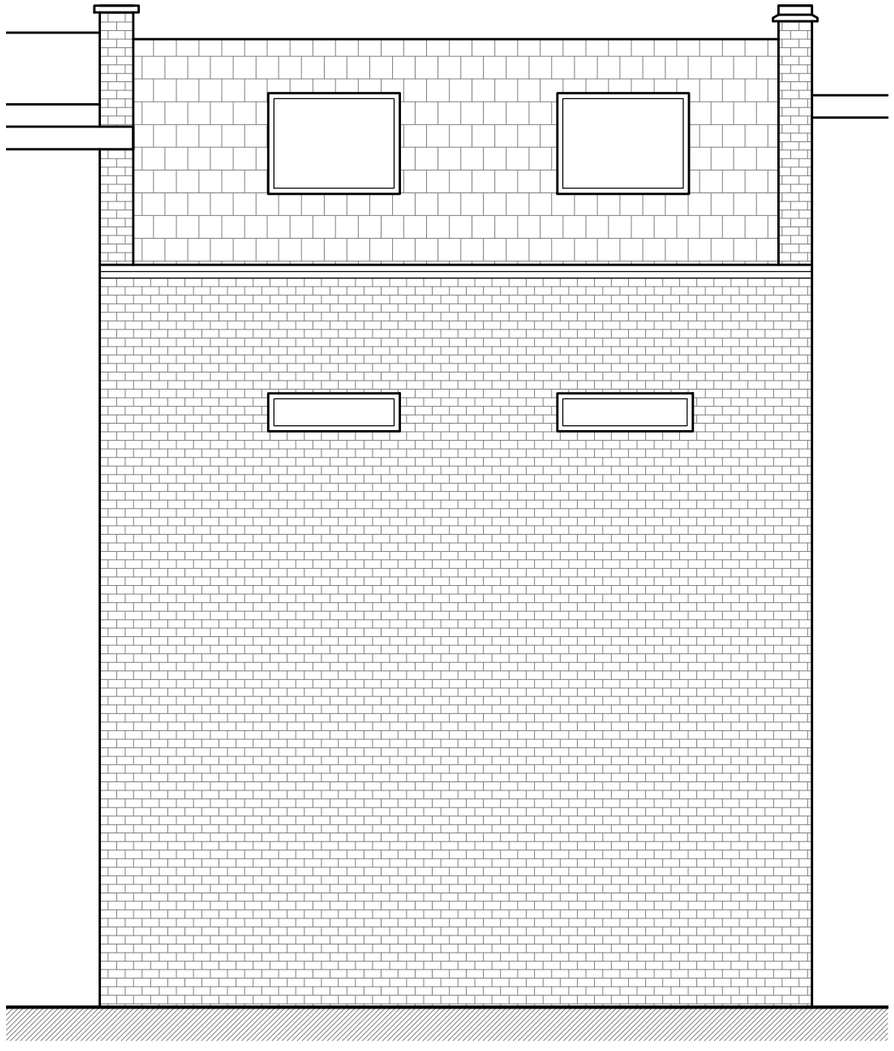

2 B - BACK ELEVATION_

SCALE 1:50

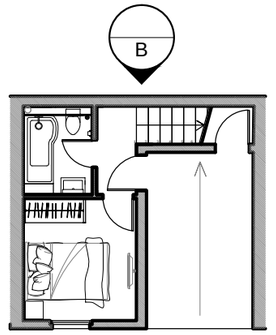

0 KEY PLAN_

SCALE

REVISIONS/NOTES

FOR PLANNING

EAD Ltd
3 Belsize Place
London NW3 5AL
Tel: 44(0)20 7431 2627
Fax: 44(0)20 7794 0198
email: studio@ead.co.uk
www.ead.co.uk

Client: EZRA ATTIA

Project: 7 PRINCESS MEWS

Area	ALL FLOORS				
Description	NEW ELEVATIONS				
Scale	Drawn	Approved	Date	Project Number	
1:50	MC	-	01.12	–	
Drawing Number	Revision				
PR-00-03	B	A B - - - - - - - - -			

CAD File No.	-
X–REF File Name	-