

Contractors must verify all dimensions on site before any works are commenced.
 This drawing remains the property of EZRA ATTIA DEVELOPMENTS LIMITED and may not be reproduced in any way without prior consent.
 Toutes dimensions doivent être vérifiées par l'entrepreneur sur les lieux avant de commencer les travaux.
 Ce dessin appartient uniquement à la compagnie EZRA ATTIA DEVELOPMENTS LIMITED dont la reproduction en est interdite sans autorisation.

NOTES:

REVISIONS/NOTES

FOR PLANNING

EAD Ltd
 3 Belsize Place
 London NW3 5AL
 Tel: 44(0)20 7431 2627
 Fax: 44(0)20 7794 0198
 email: studio@ead.co.uk
 www.ead.co.uk




Client
EZRA ATTIA


Project
7 PRINCESS MEWS

Area	ALL FLOORS			
Description	NEW LAYOUT			
Scale	Drawn	Approved	Date	Project Number
1:50	MC	-	01.12	-
Drawing Number	PR-00-01	Revision	B	A B - - - -


CAD File No. -
 X-REF File Name -

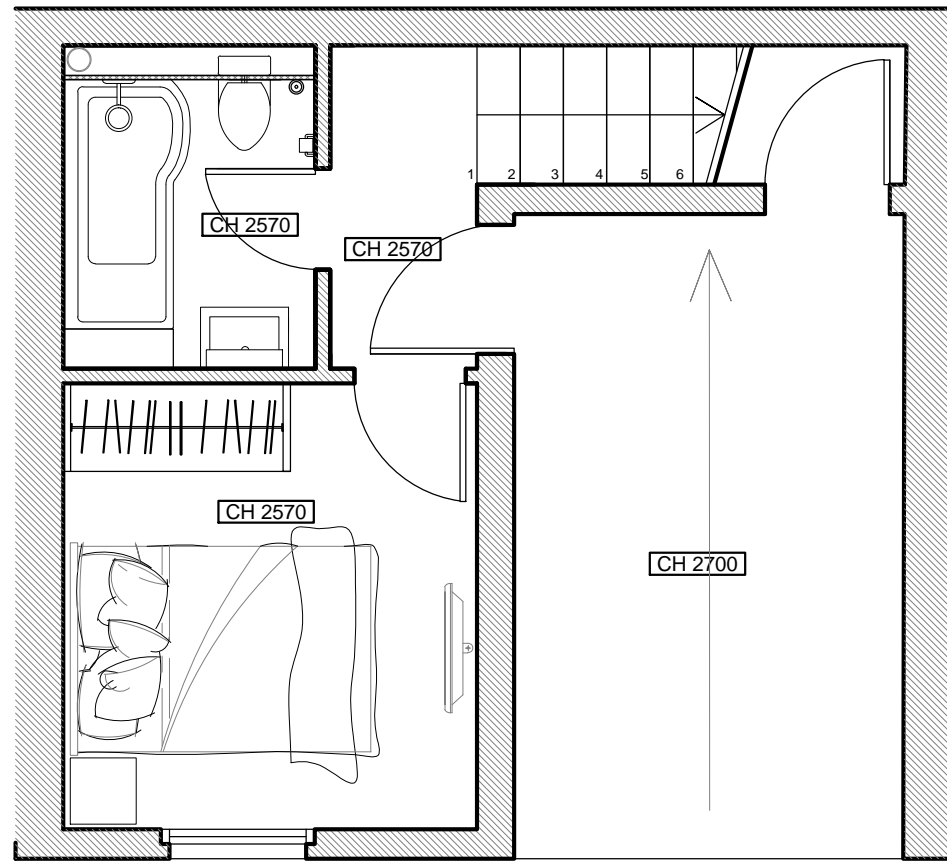

1 GROUND FLOOR
 SCALE

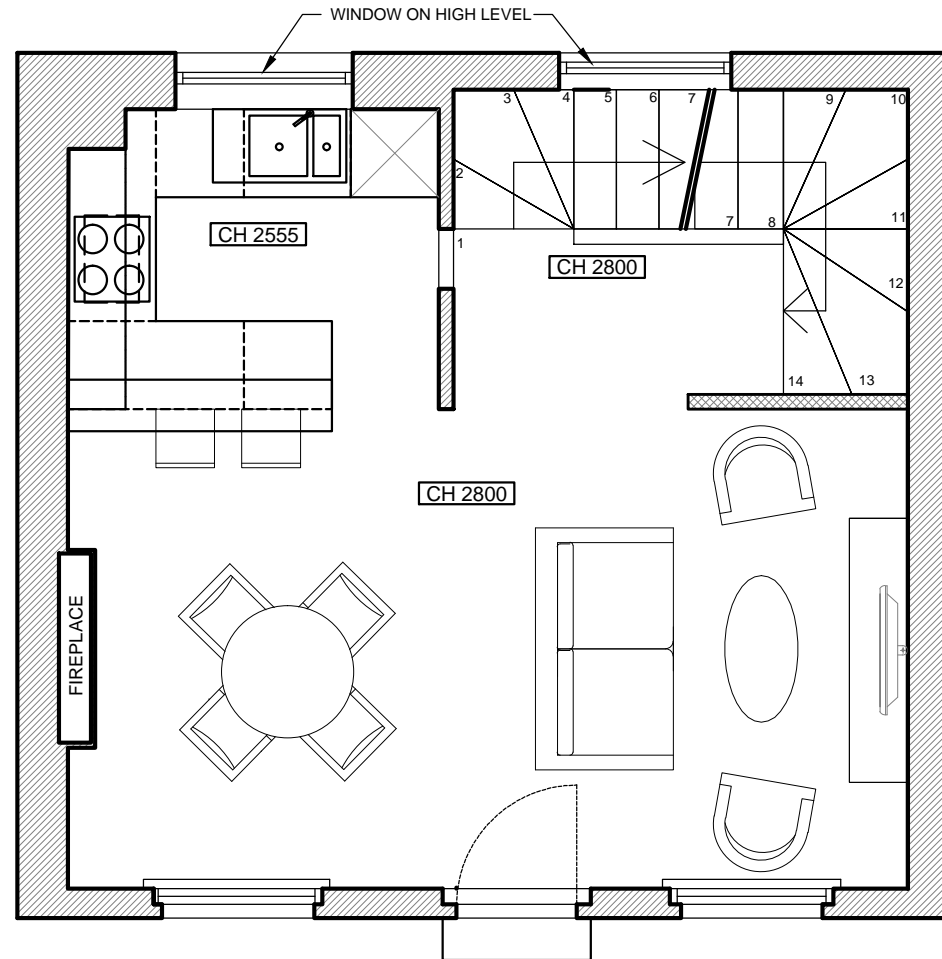

2 FIRST FLOOR
 SCALE 1:50

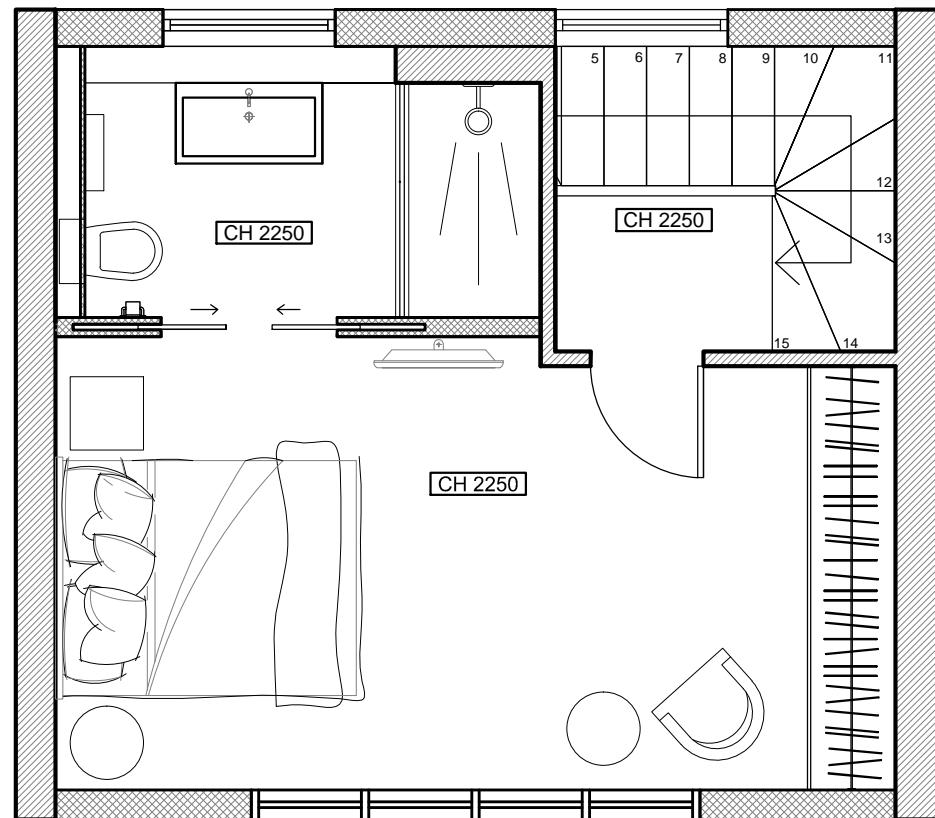

3 SECOND FLOOR
 SCALE 1:50