




Contractors must verify all dimensions on site before any works are commenced.
 This drawing remains the property of EZRA ATTIA DEVELOPMENTS LIMITED and may not be reproduced in any way without prior consent.
 Toutes dimensions doivent être vérifiées par l'entrepreneur sur les lieux avant de commencer les travaux.
 Ce dessin appartient uniquement à la compagnie EZRA ATTIA DEVELOPMENTS LIMITED dont la reproduction en est interdite sans autorisation.

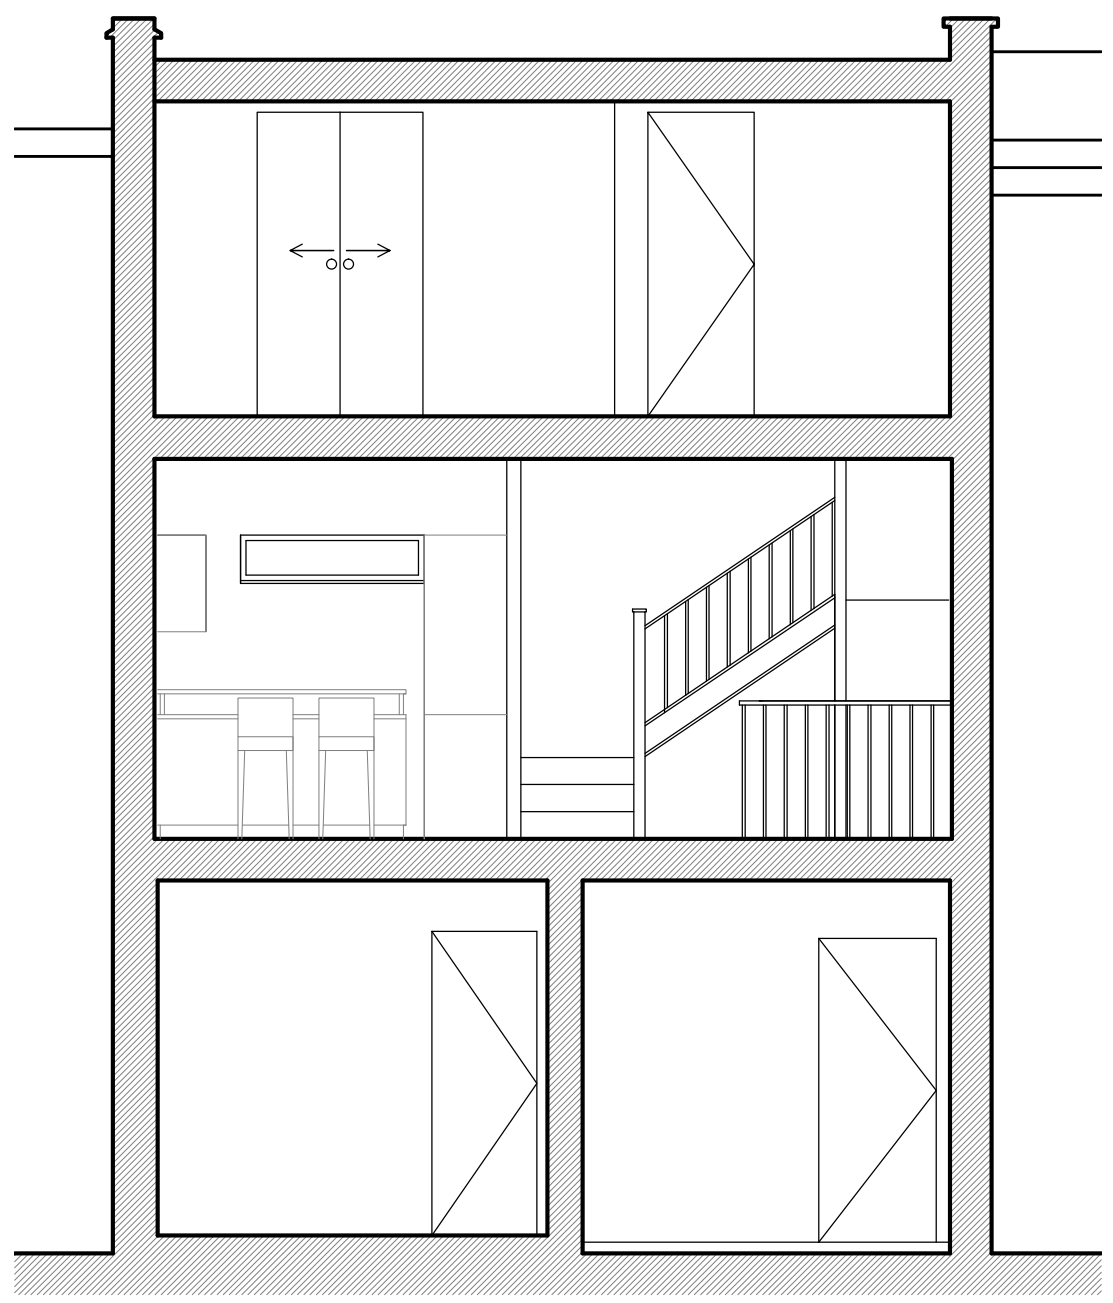

1 SECTION A-A_
 SCALE 1:50

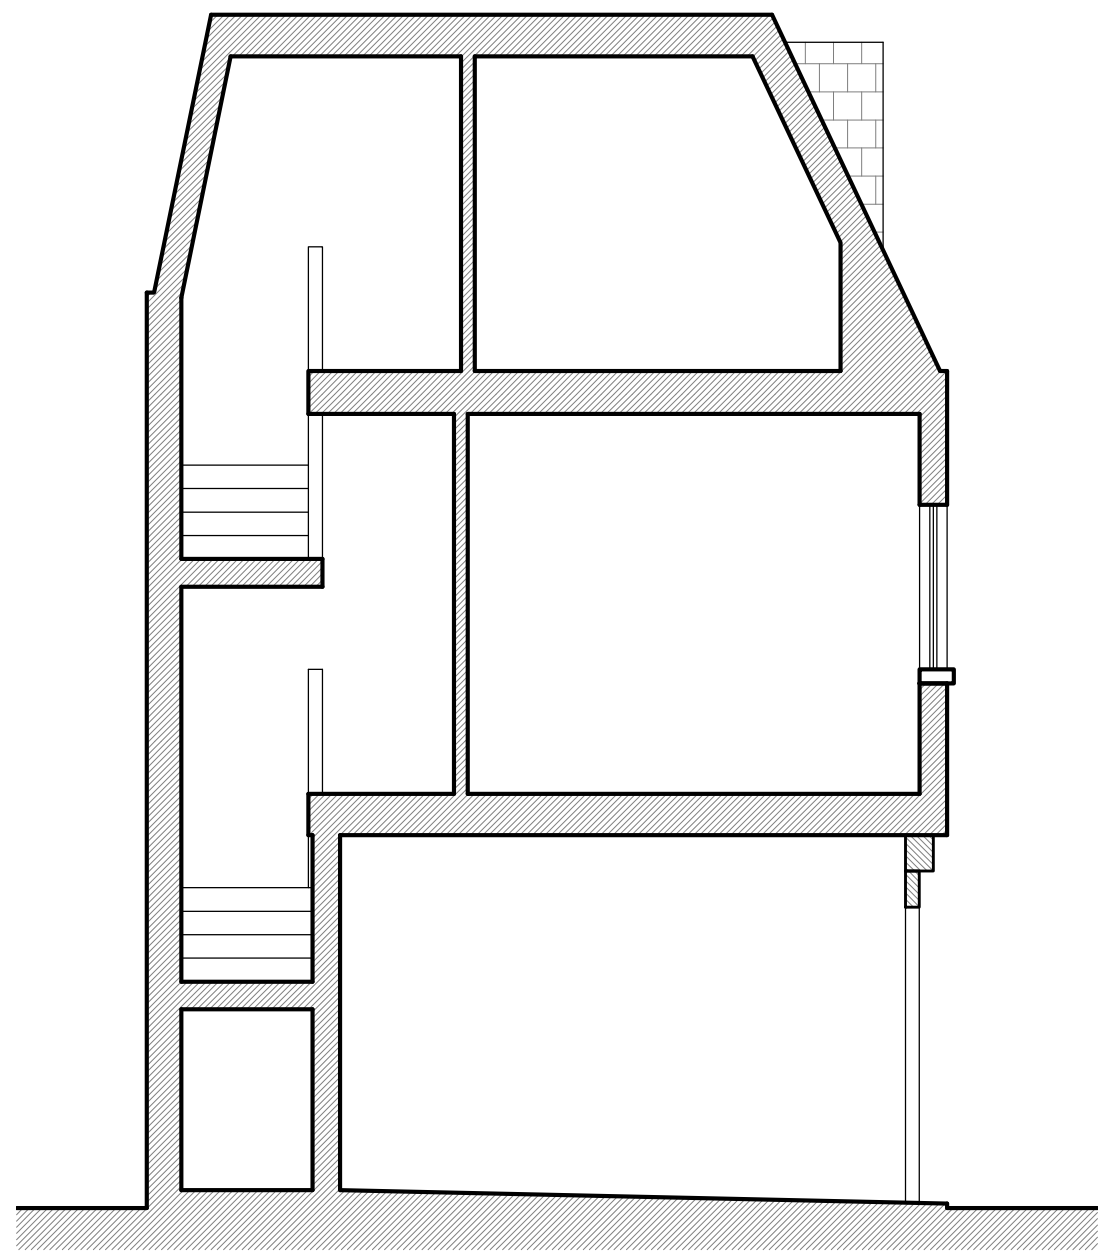

2 SECTION B-B_
 SCALE 1:50

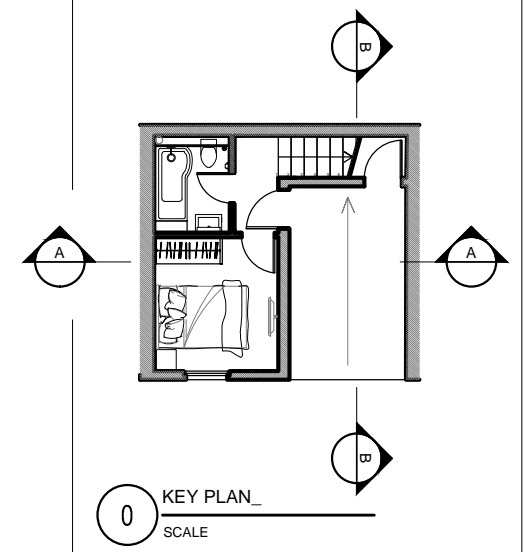

NO.	REVISIONS/NOTES

FOR PLANNING

EAD Ltd
 3 Belsize Place
 London NW3 5AL
 Tel: 44(0)20 7431 2627
 Fax: 44(0)20 7794 0198
 email: studio@ead.co.uk
 www.ead.co.uk



Cient
EZRA ATTIA

Project
7 PRINCESS MEWS

Area
ALL FLOORS

Description
NEW SECTIONS

Scale	Drawn	Approved	Date	Project Number
1:50	MC	-	01.12	-

Drawing Number	Revision	A	B	-	-	-	-
PR-00-02	B	-	-	-	-	-	-

CAD File No. -
 X-REF File Name -