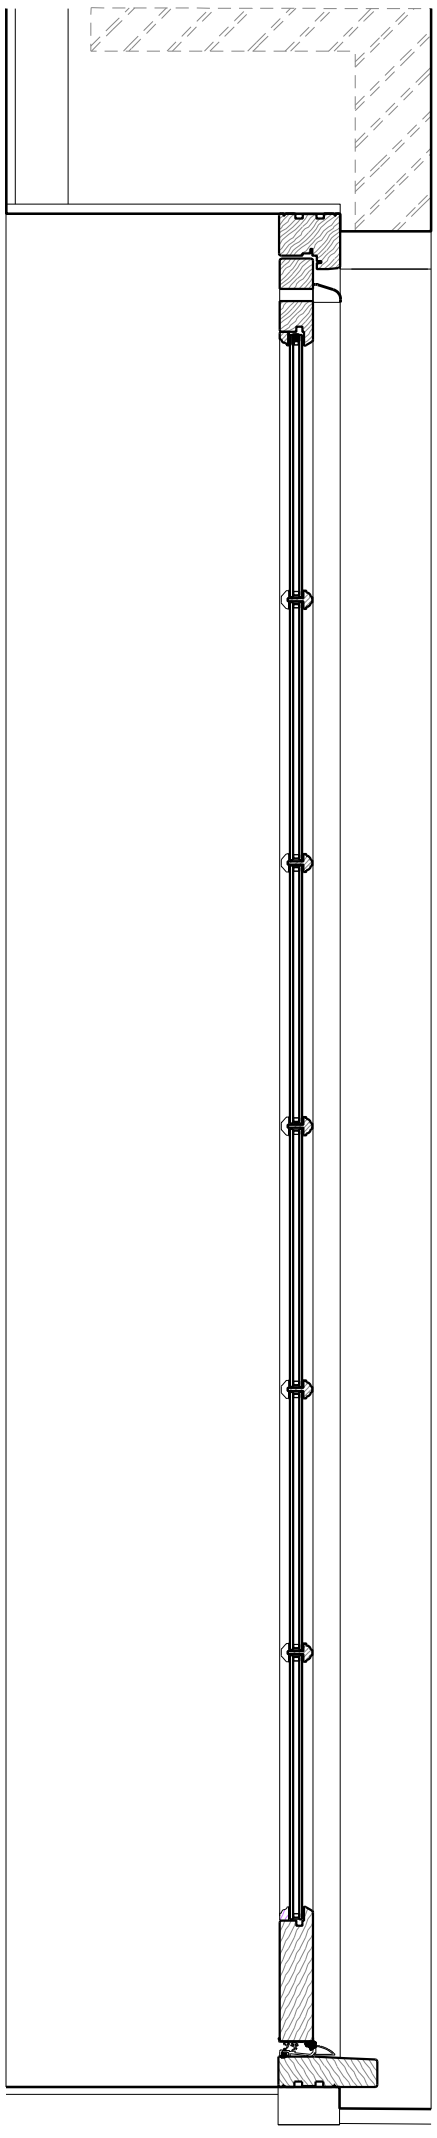

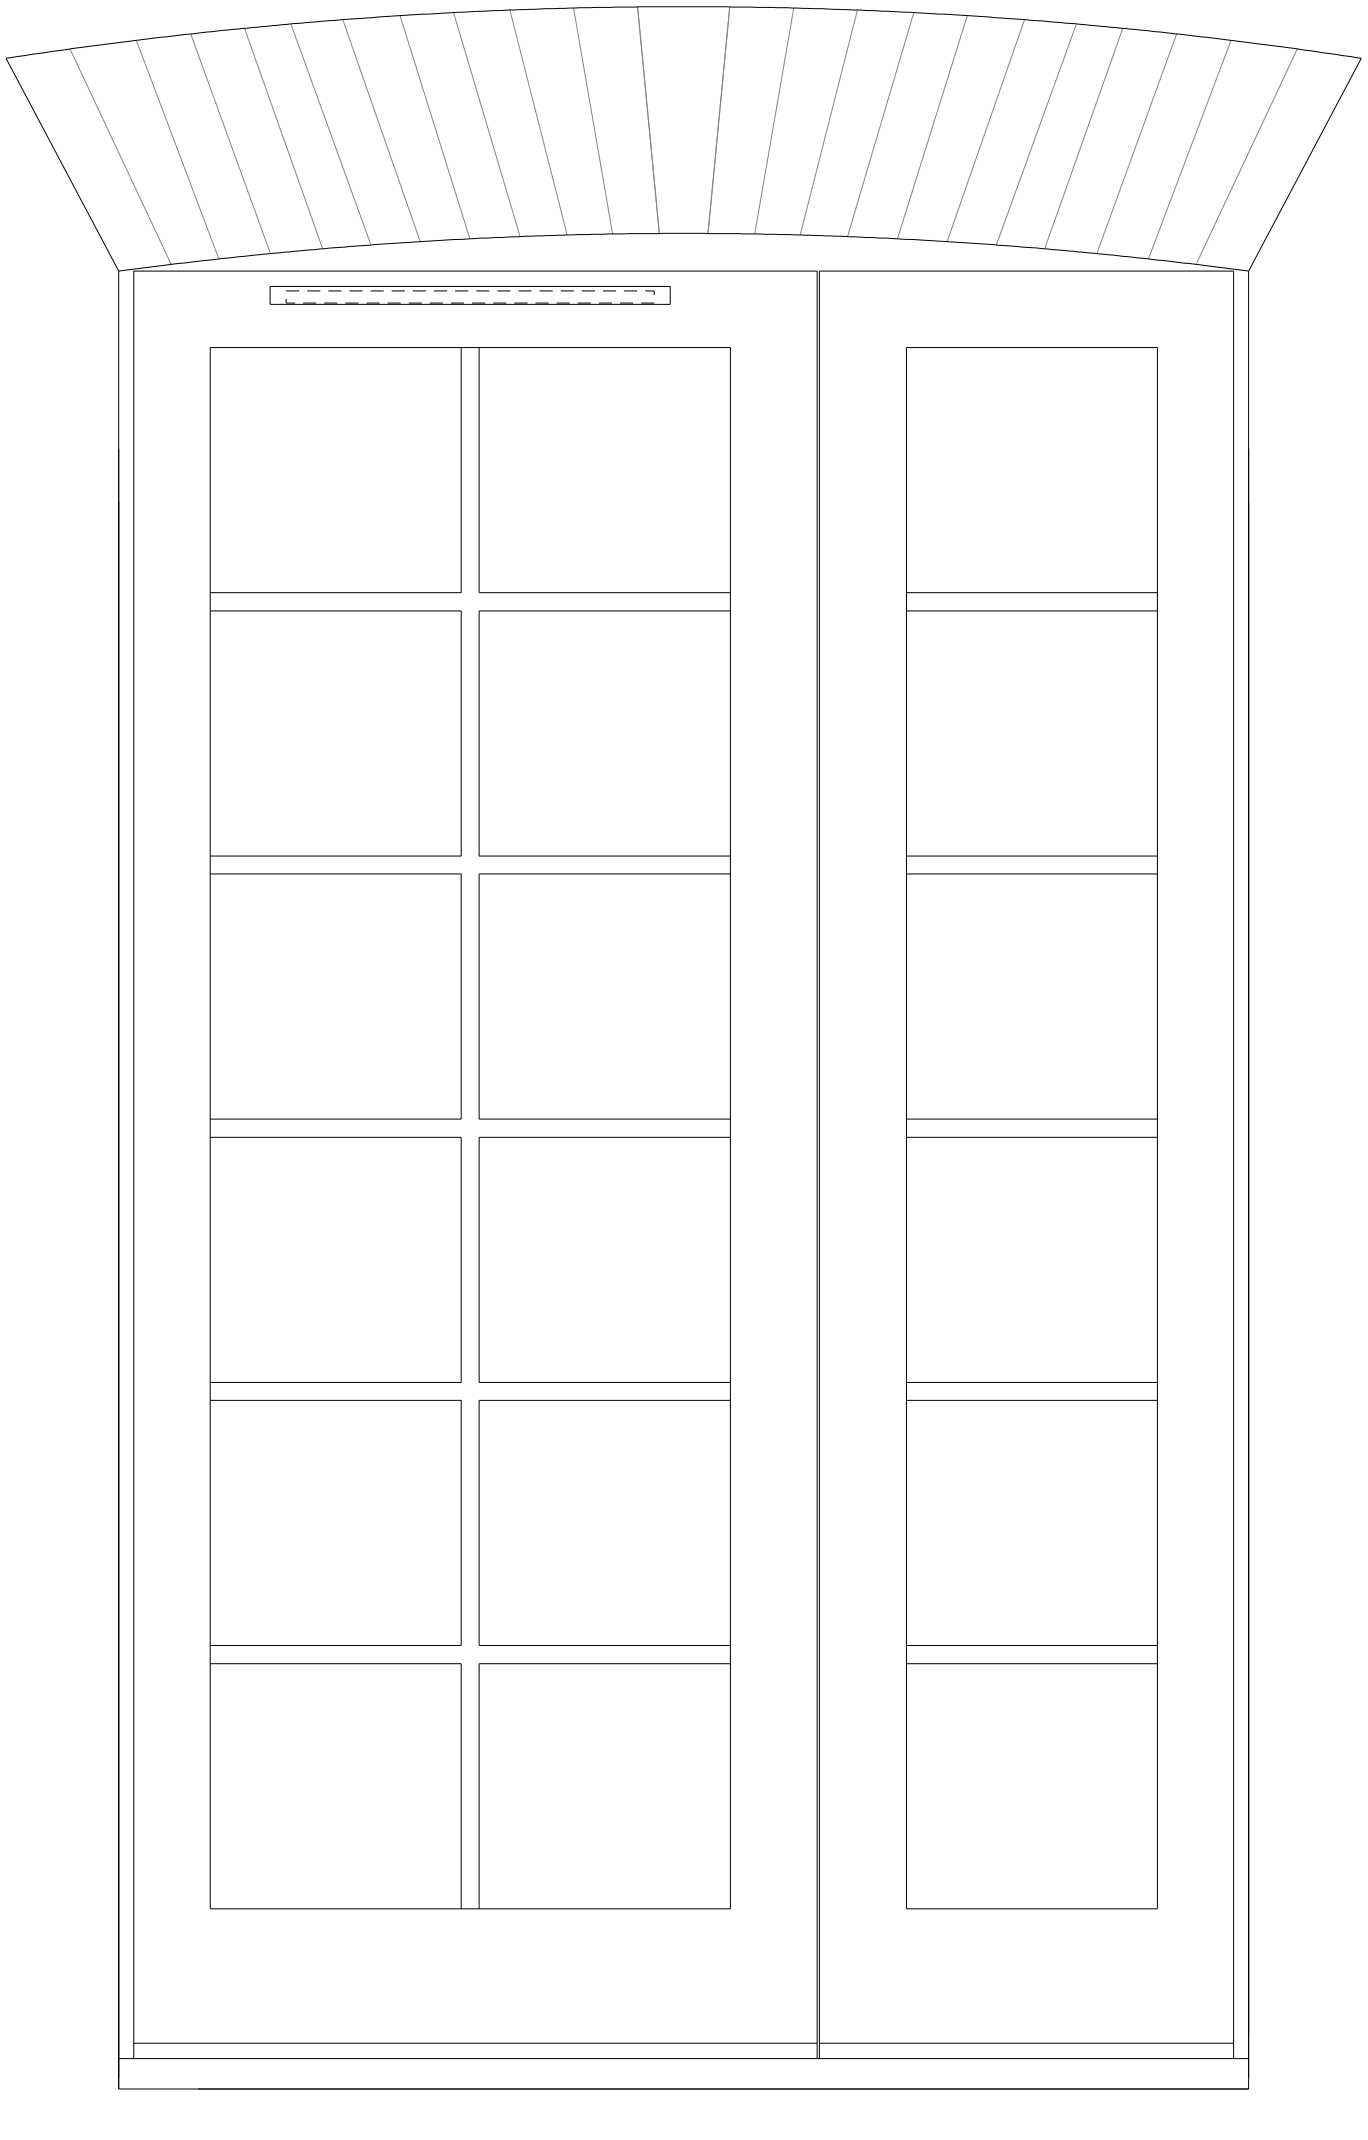

S-D38 NEW

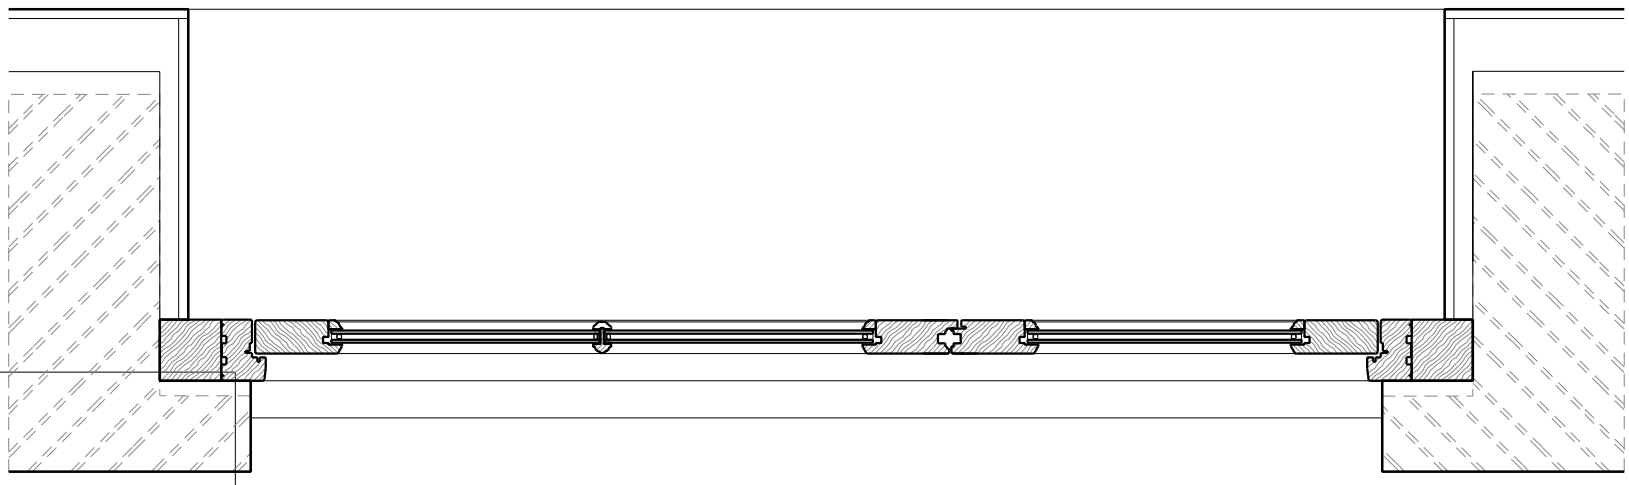

TENDER

Revisions:			
Suffix	Date	Drawn by	
.	.....	....	.....
.	.....	....	.....
Revisions:			
Suffix	Date	Drawn by	
.	.....	....	.....
.	.....	....	.....
Job Name:
VINE HILL EC1R 5EA
RESIDENTIAL CONVERSION

Drawing Title:
PROPOSED DOORS
PLAN/SECTION DETAILS_S-D38

european urban architecture
4TH FLOOR SOPHIA HOUSE, 32-35 FEATHERSTONE STREET, LONDON, EC1Y 8QX
TEL: 020 7250-0090 FAX: 020 7250-0993
www.europeanurban.com

Scale:	Date:	Drawn:	Checked:	Job Ref:	Drawing number:	Revision:
1:10@A3	03/2012	RM	ASO	1038R	AL(00)349	-