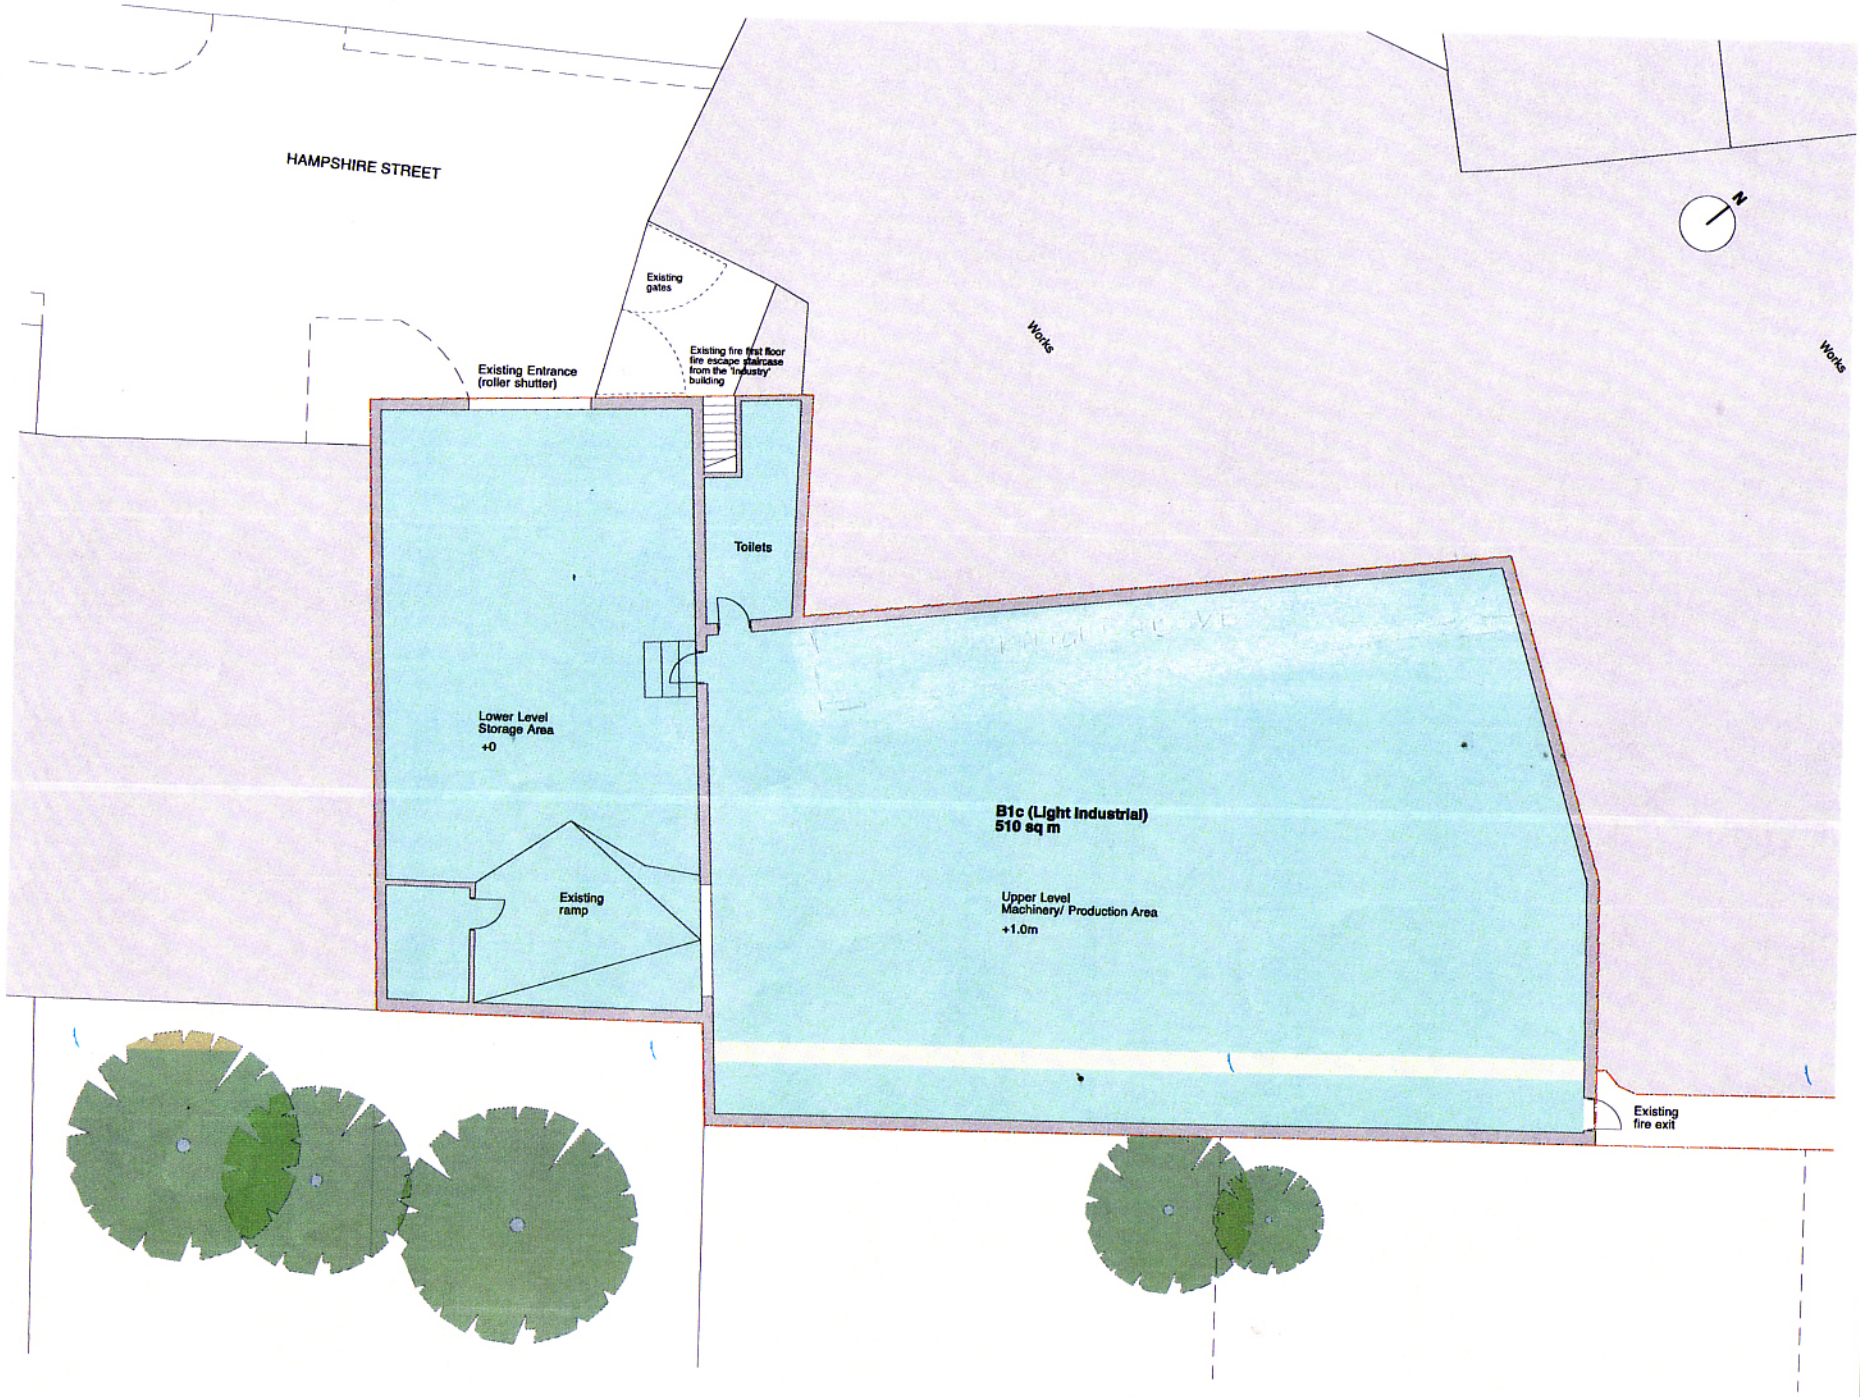

AV Laundry

3 Hampshire Street, London NW5

Existing Ground Floor Plan

1:100 @A2

March 10

0452 010 P2

Studio 307
30 Great Guildford Street
London SE1 0HS

T 020 7928 6572
F 020 7928 5876
W hjfarchitects.co.uk
E mail@hjfarchitects.co.uk

hughes jones farrell