


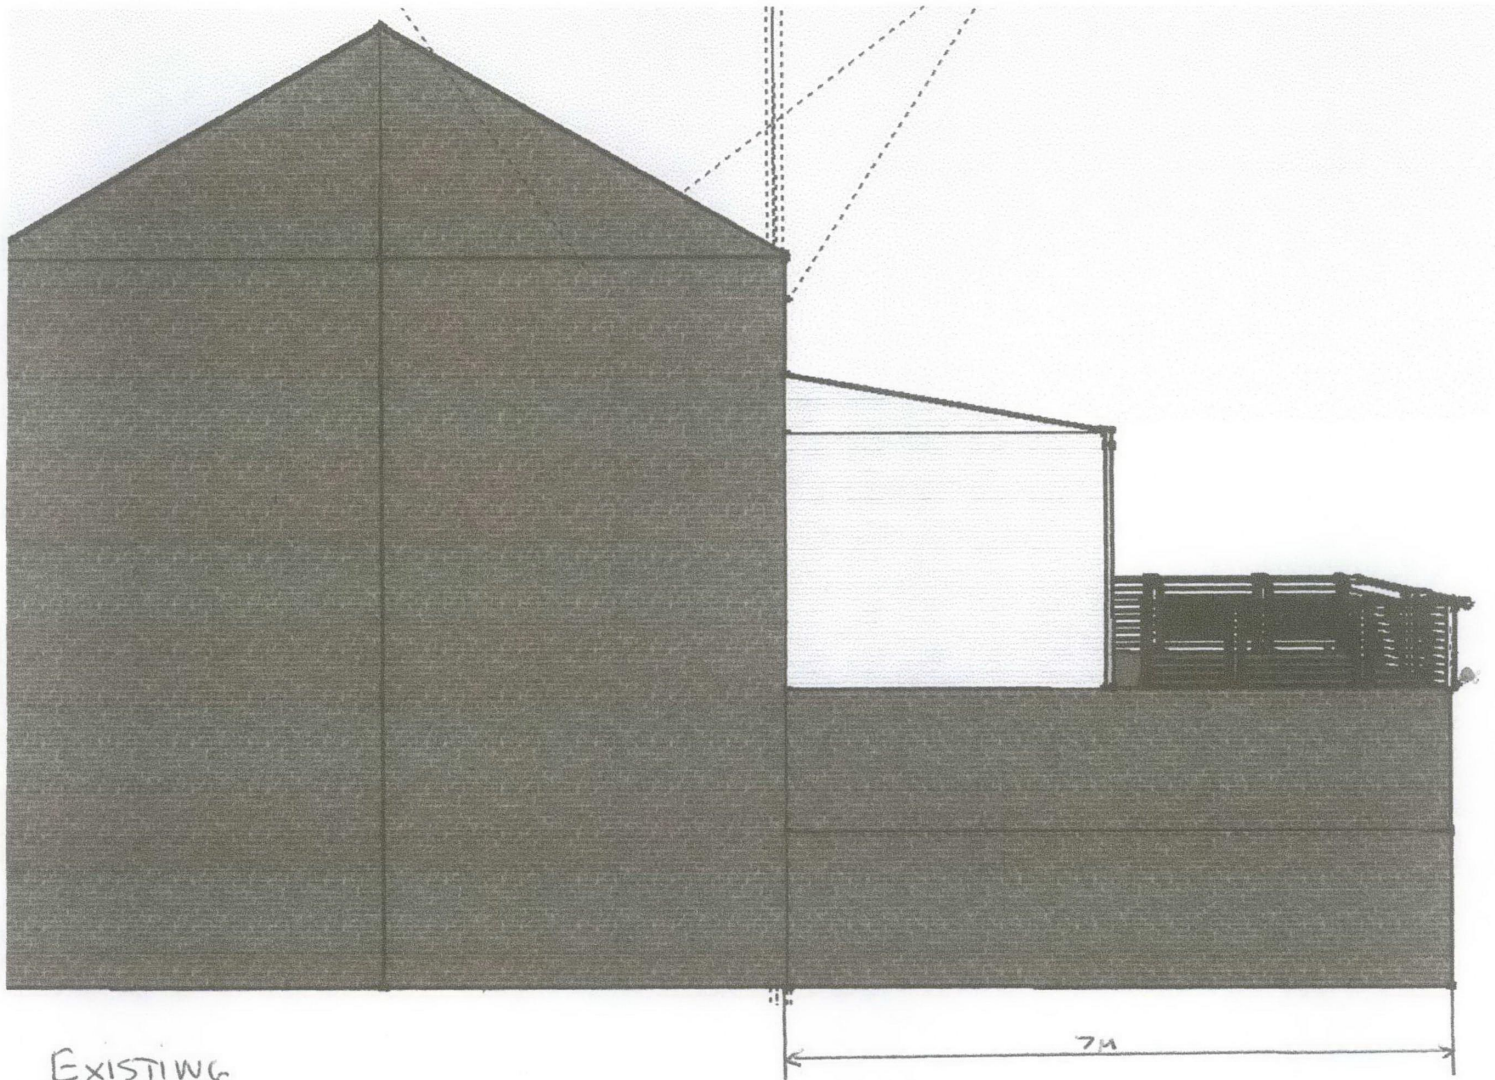

EXISTING
SECTION AA.