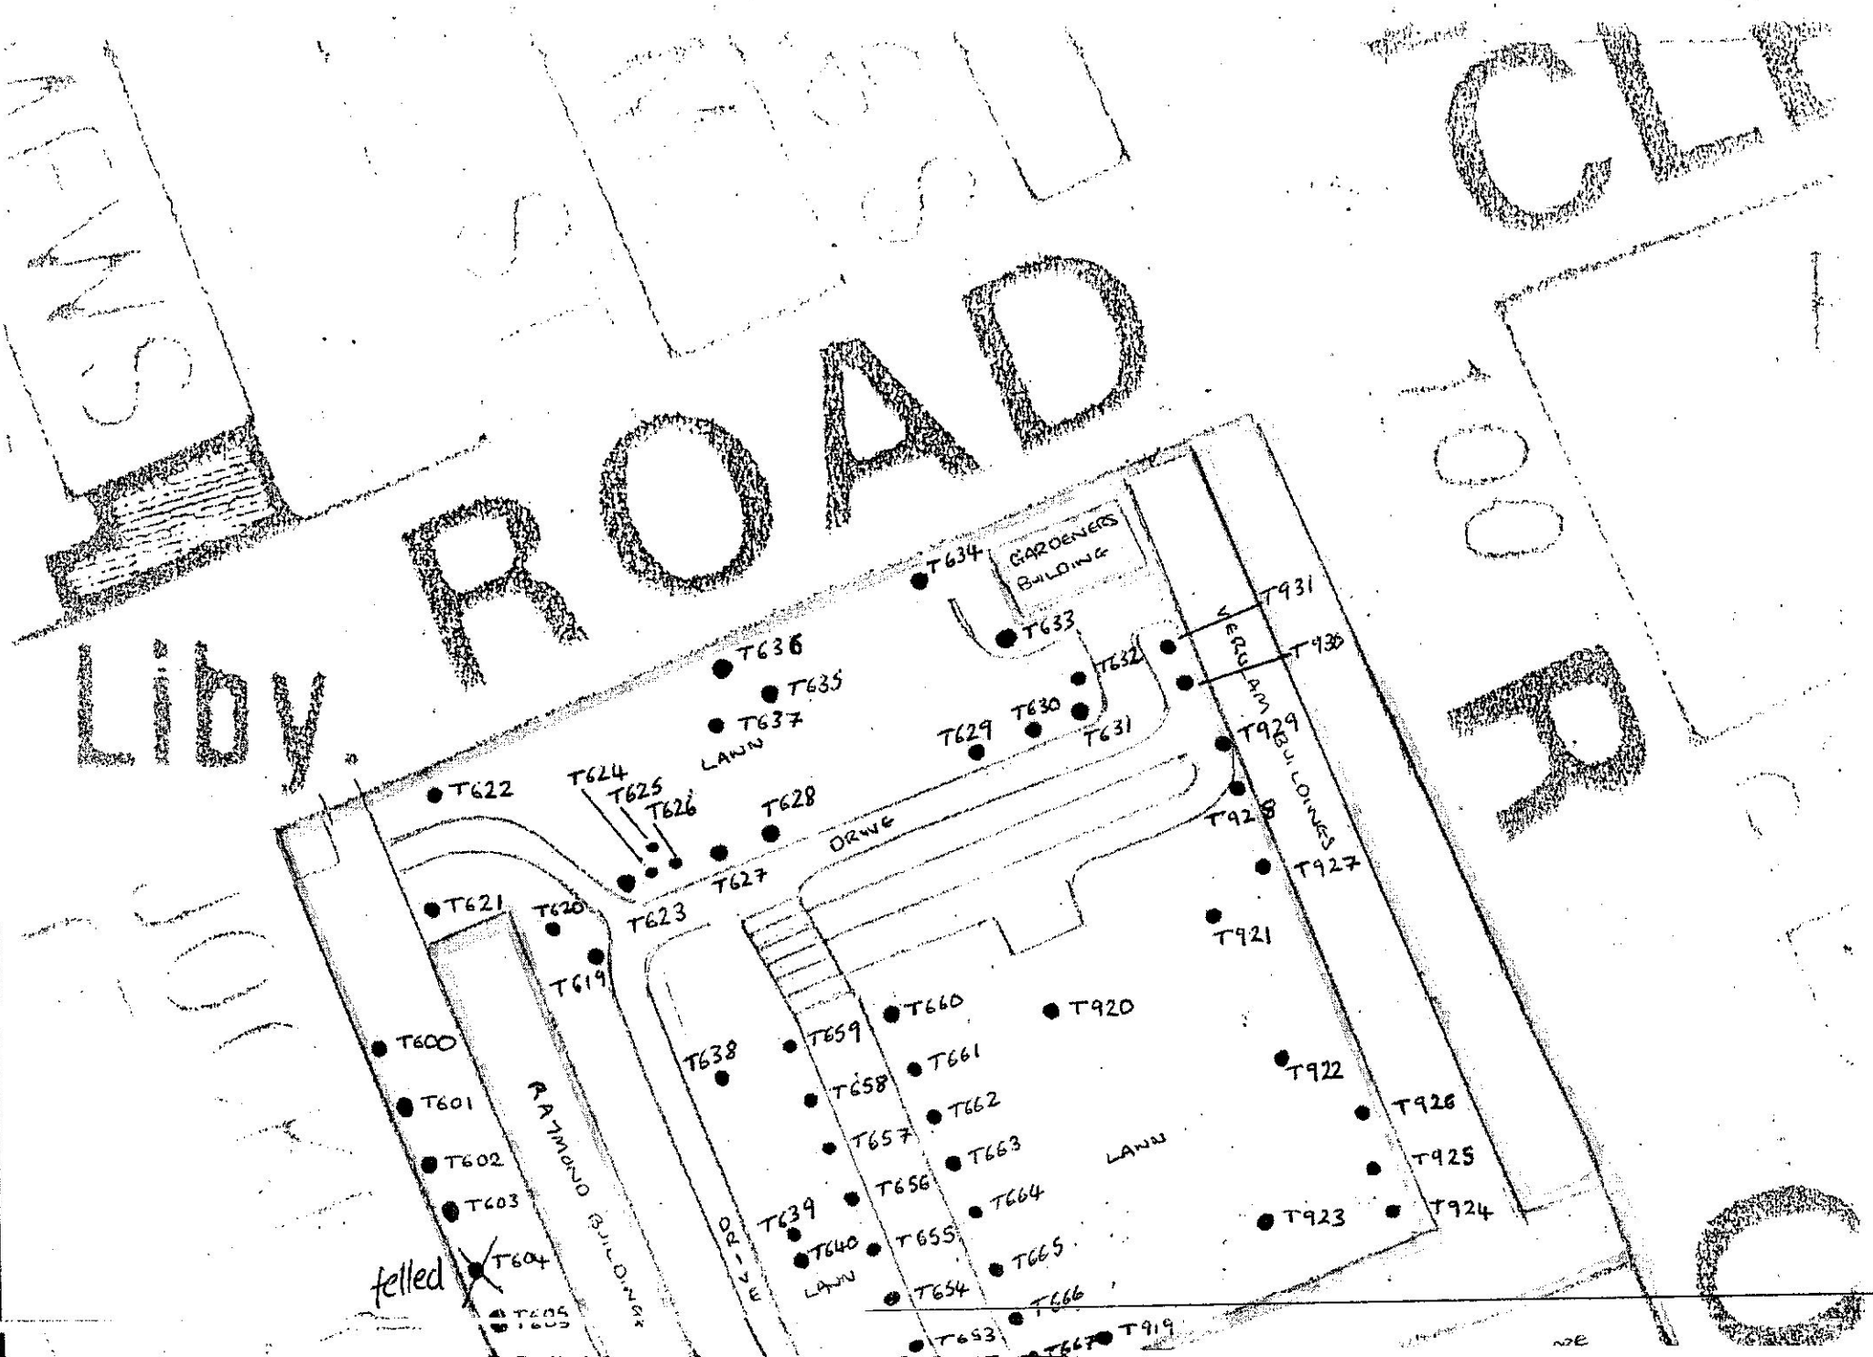
Liby. ROAD
GARDENERS BUILDING
SEAGRAM BUILDINGS
RAYMOND BUILDINGS
DRIVE
LAWN
felled
T600
T601
T602
T603
T604
T605
T606
T619
T620
T621
T622
T623
T624
T625
T626
T627
T628
T629
T630
T631
T632
T633
T634
T635
T636
T637
T638
T639
T640
T654
T655
T656
T657
T658
T659
T660
T661
T662
T663
T664
T665
T666
T667
T693
T919
T920
T921
T922
T923
T924
T925
T926
T927
T928
T929
T930
T931