


PRESTIGE TDC 100536

TDC 100536

1 - - - □

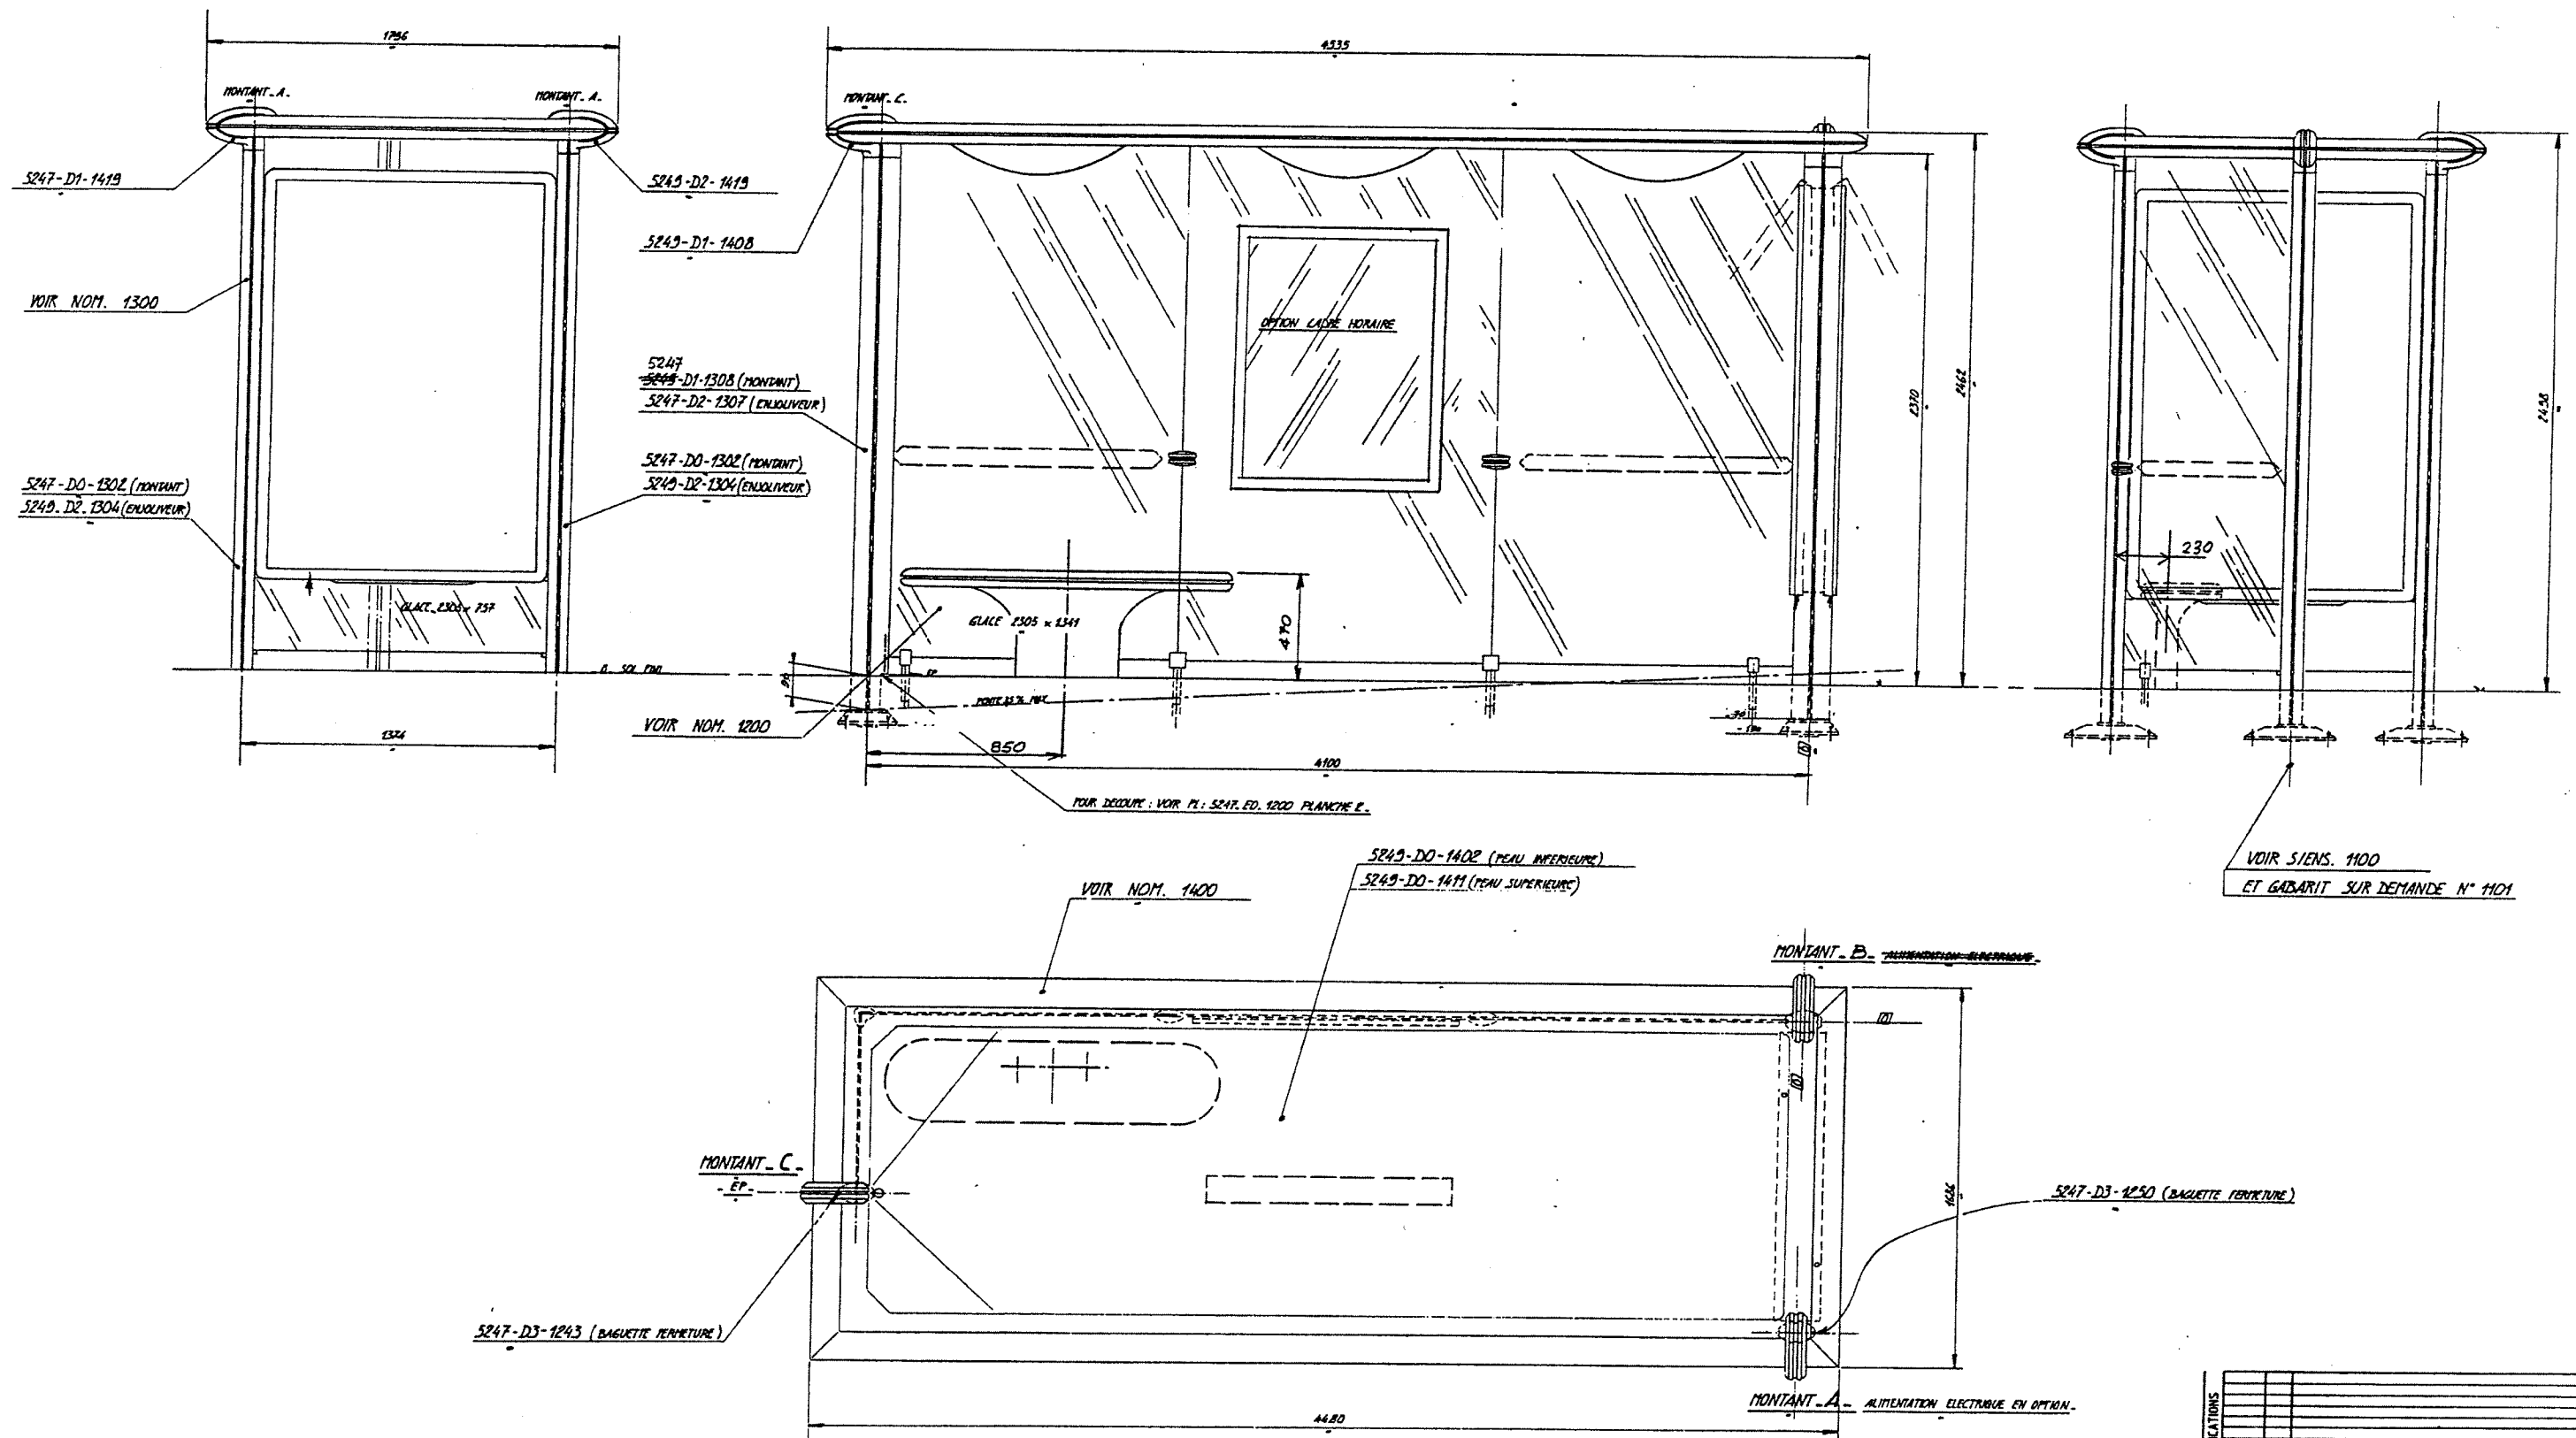

MODIFICATIONS		Date		Index		Objet		Effectué par	
1	2	3	4	5	6	7	8	9	10
Ce plan est la propriété de la SOCIÉTÉ JCDecaux et ne peut être reproduit ou communiqué sans son autorisation.									
JCD JCDecaux		Designation: ABRI PRESTIGE PIA LATÉRALE DROITE S/Ensemble: ENSEMBLE GENERAL VERSION 09 N°Code: 5.249.FD.1.0.0.0.1 N°Plan: 5.249.FD.1.0.0.0.1							

0016166