SECTION B-B

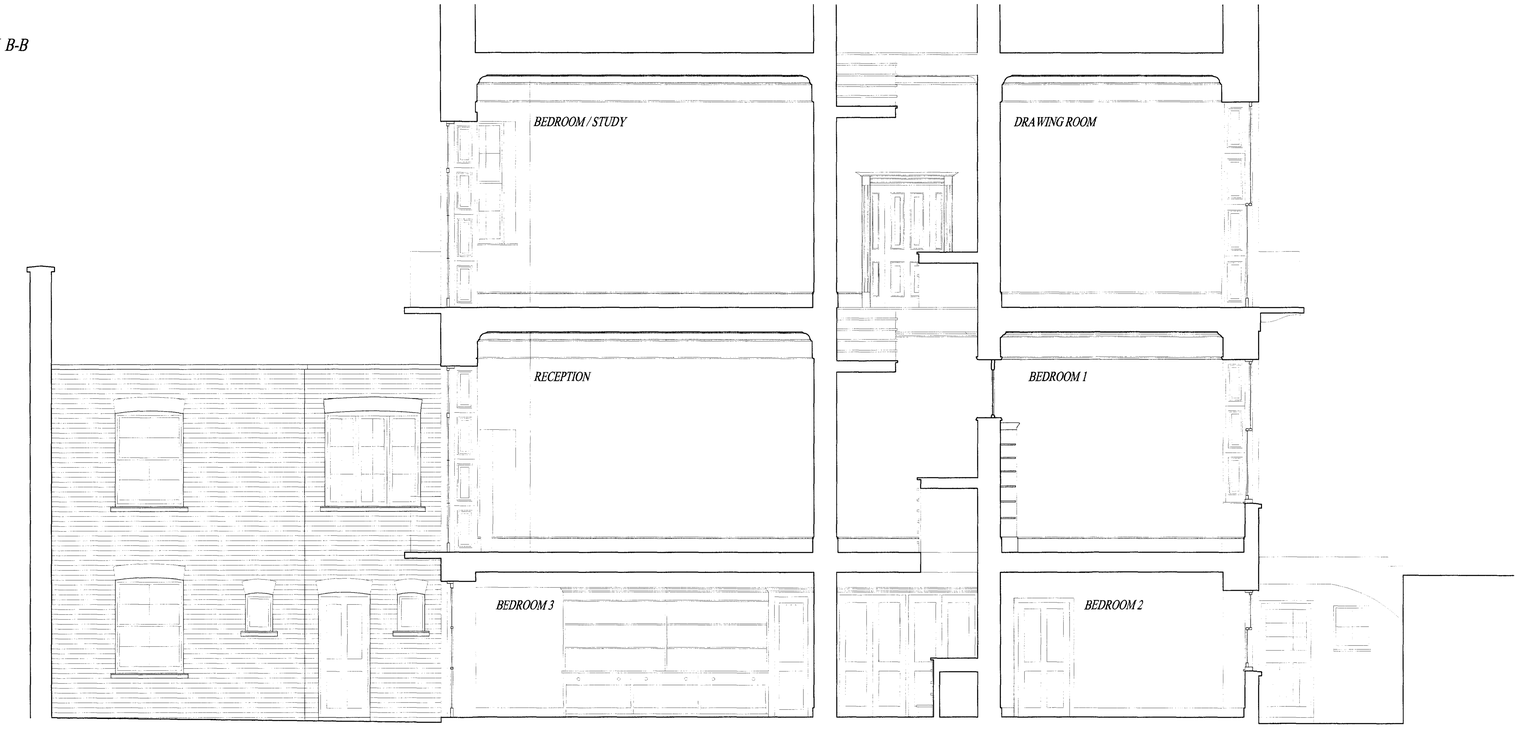

SECTION C-C

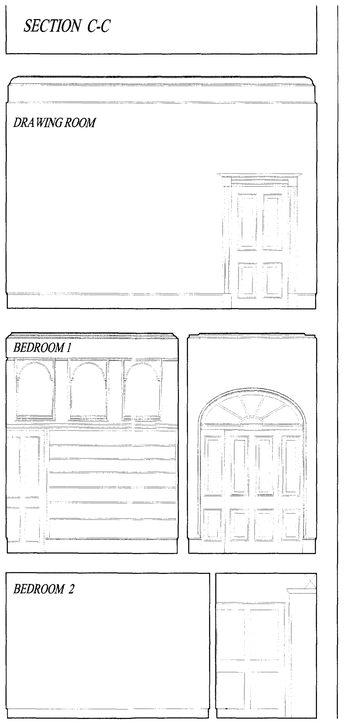

SECTION D-D

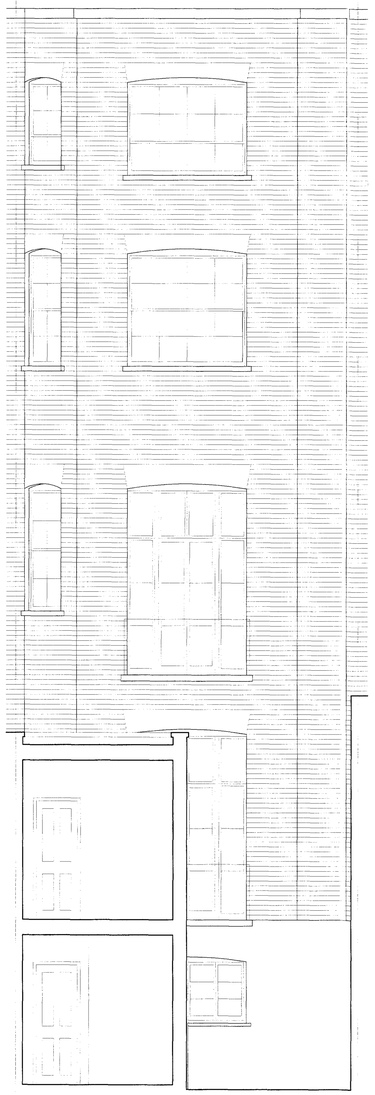

SECTION A-A

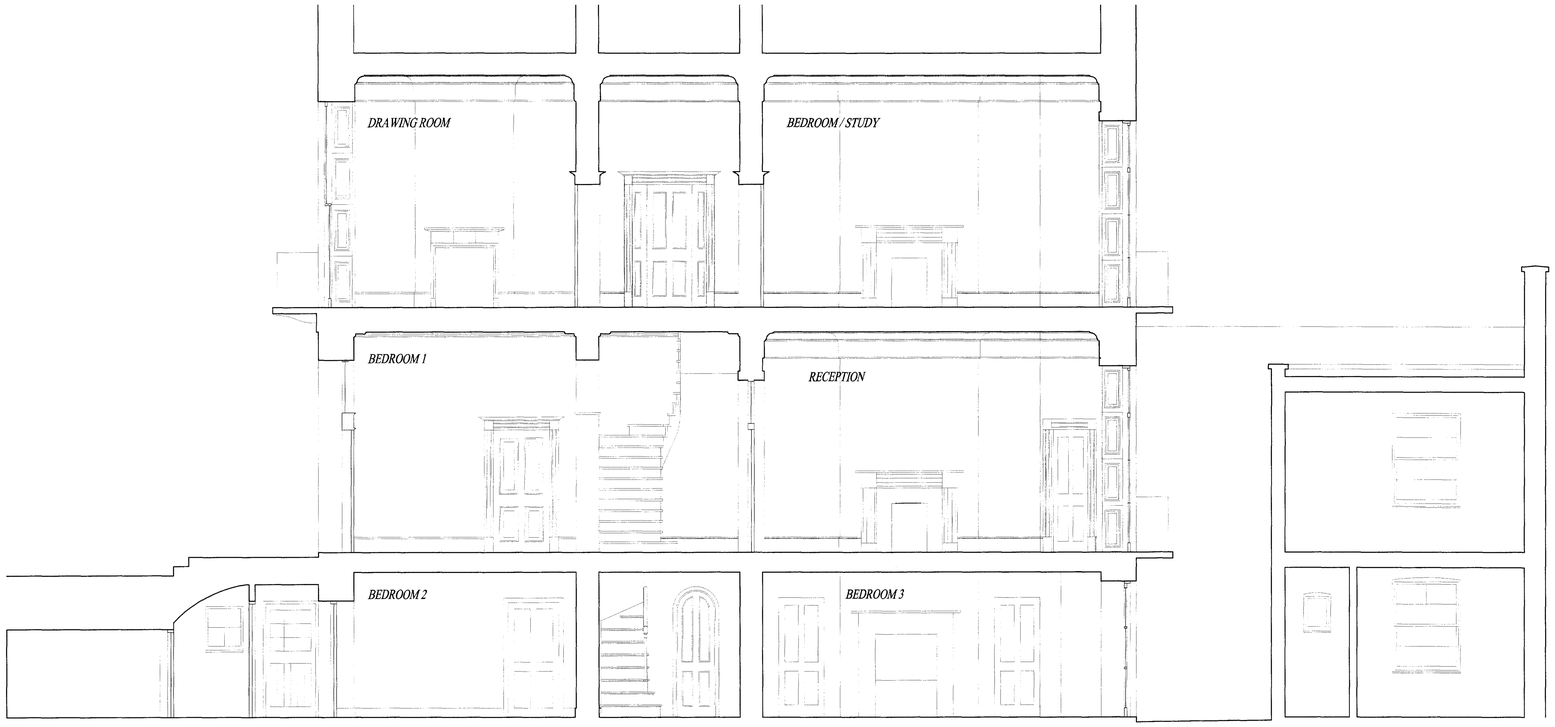

COWIE & ROBERTS
LAUREL HALL, OLD RADNOR, PRESTEIGNE, POWYS LD8 2RP
TEL: 01544 350373

JOB MR D. RE'EM & DR V. LO, 20 MECKLENBURGH SQUARE, WC1N 2AD.
TITLE PROPOSED SECTIONS
DWG 0710/18
DATE AUGUST '10 SCALE 1:50