FIRST FLOOR

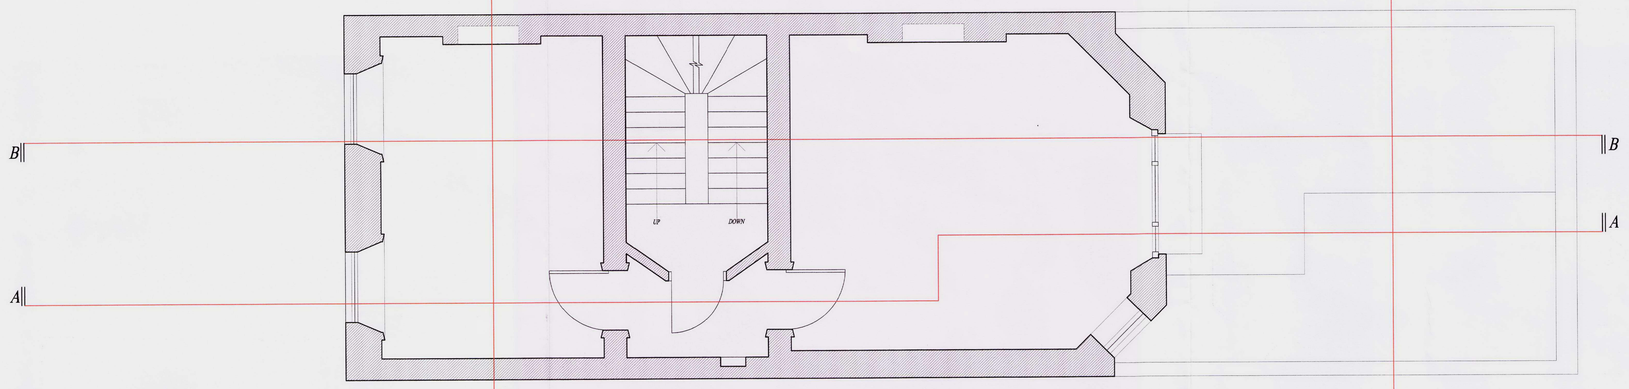

GROUND FLOOR

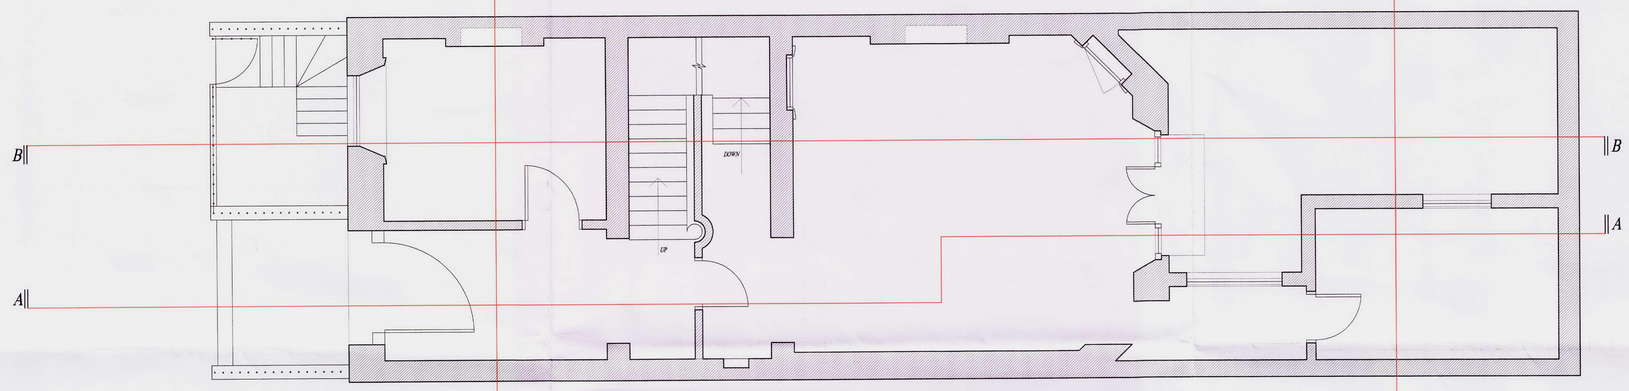

BASEMENT

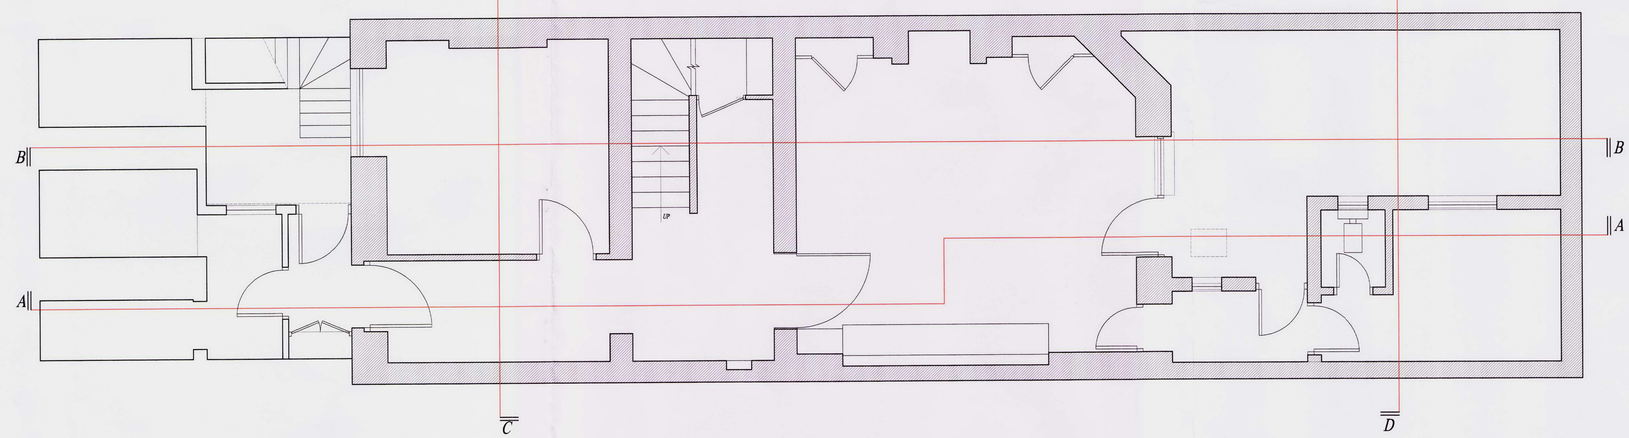

COWIE & ROBERTS
LAUREL HALL, OLD RADNOR, PRESTEIGNE, POWYS LD8 2RP
TEL: 01544 350373

JOB MR D. RE'EM & DR V. LO, 20 MECKLENBURGH SQUARE, WC1N 2AD.
TITLE EXISTING PLANS
DWG 0710/16
DATE AUGUST '10 SCALE 1:50