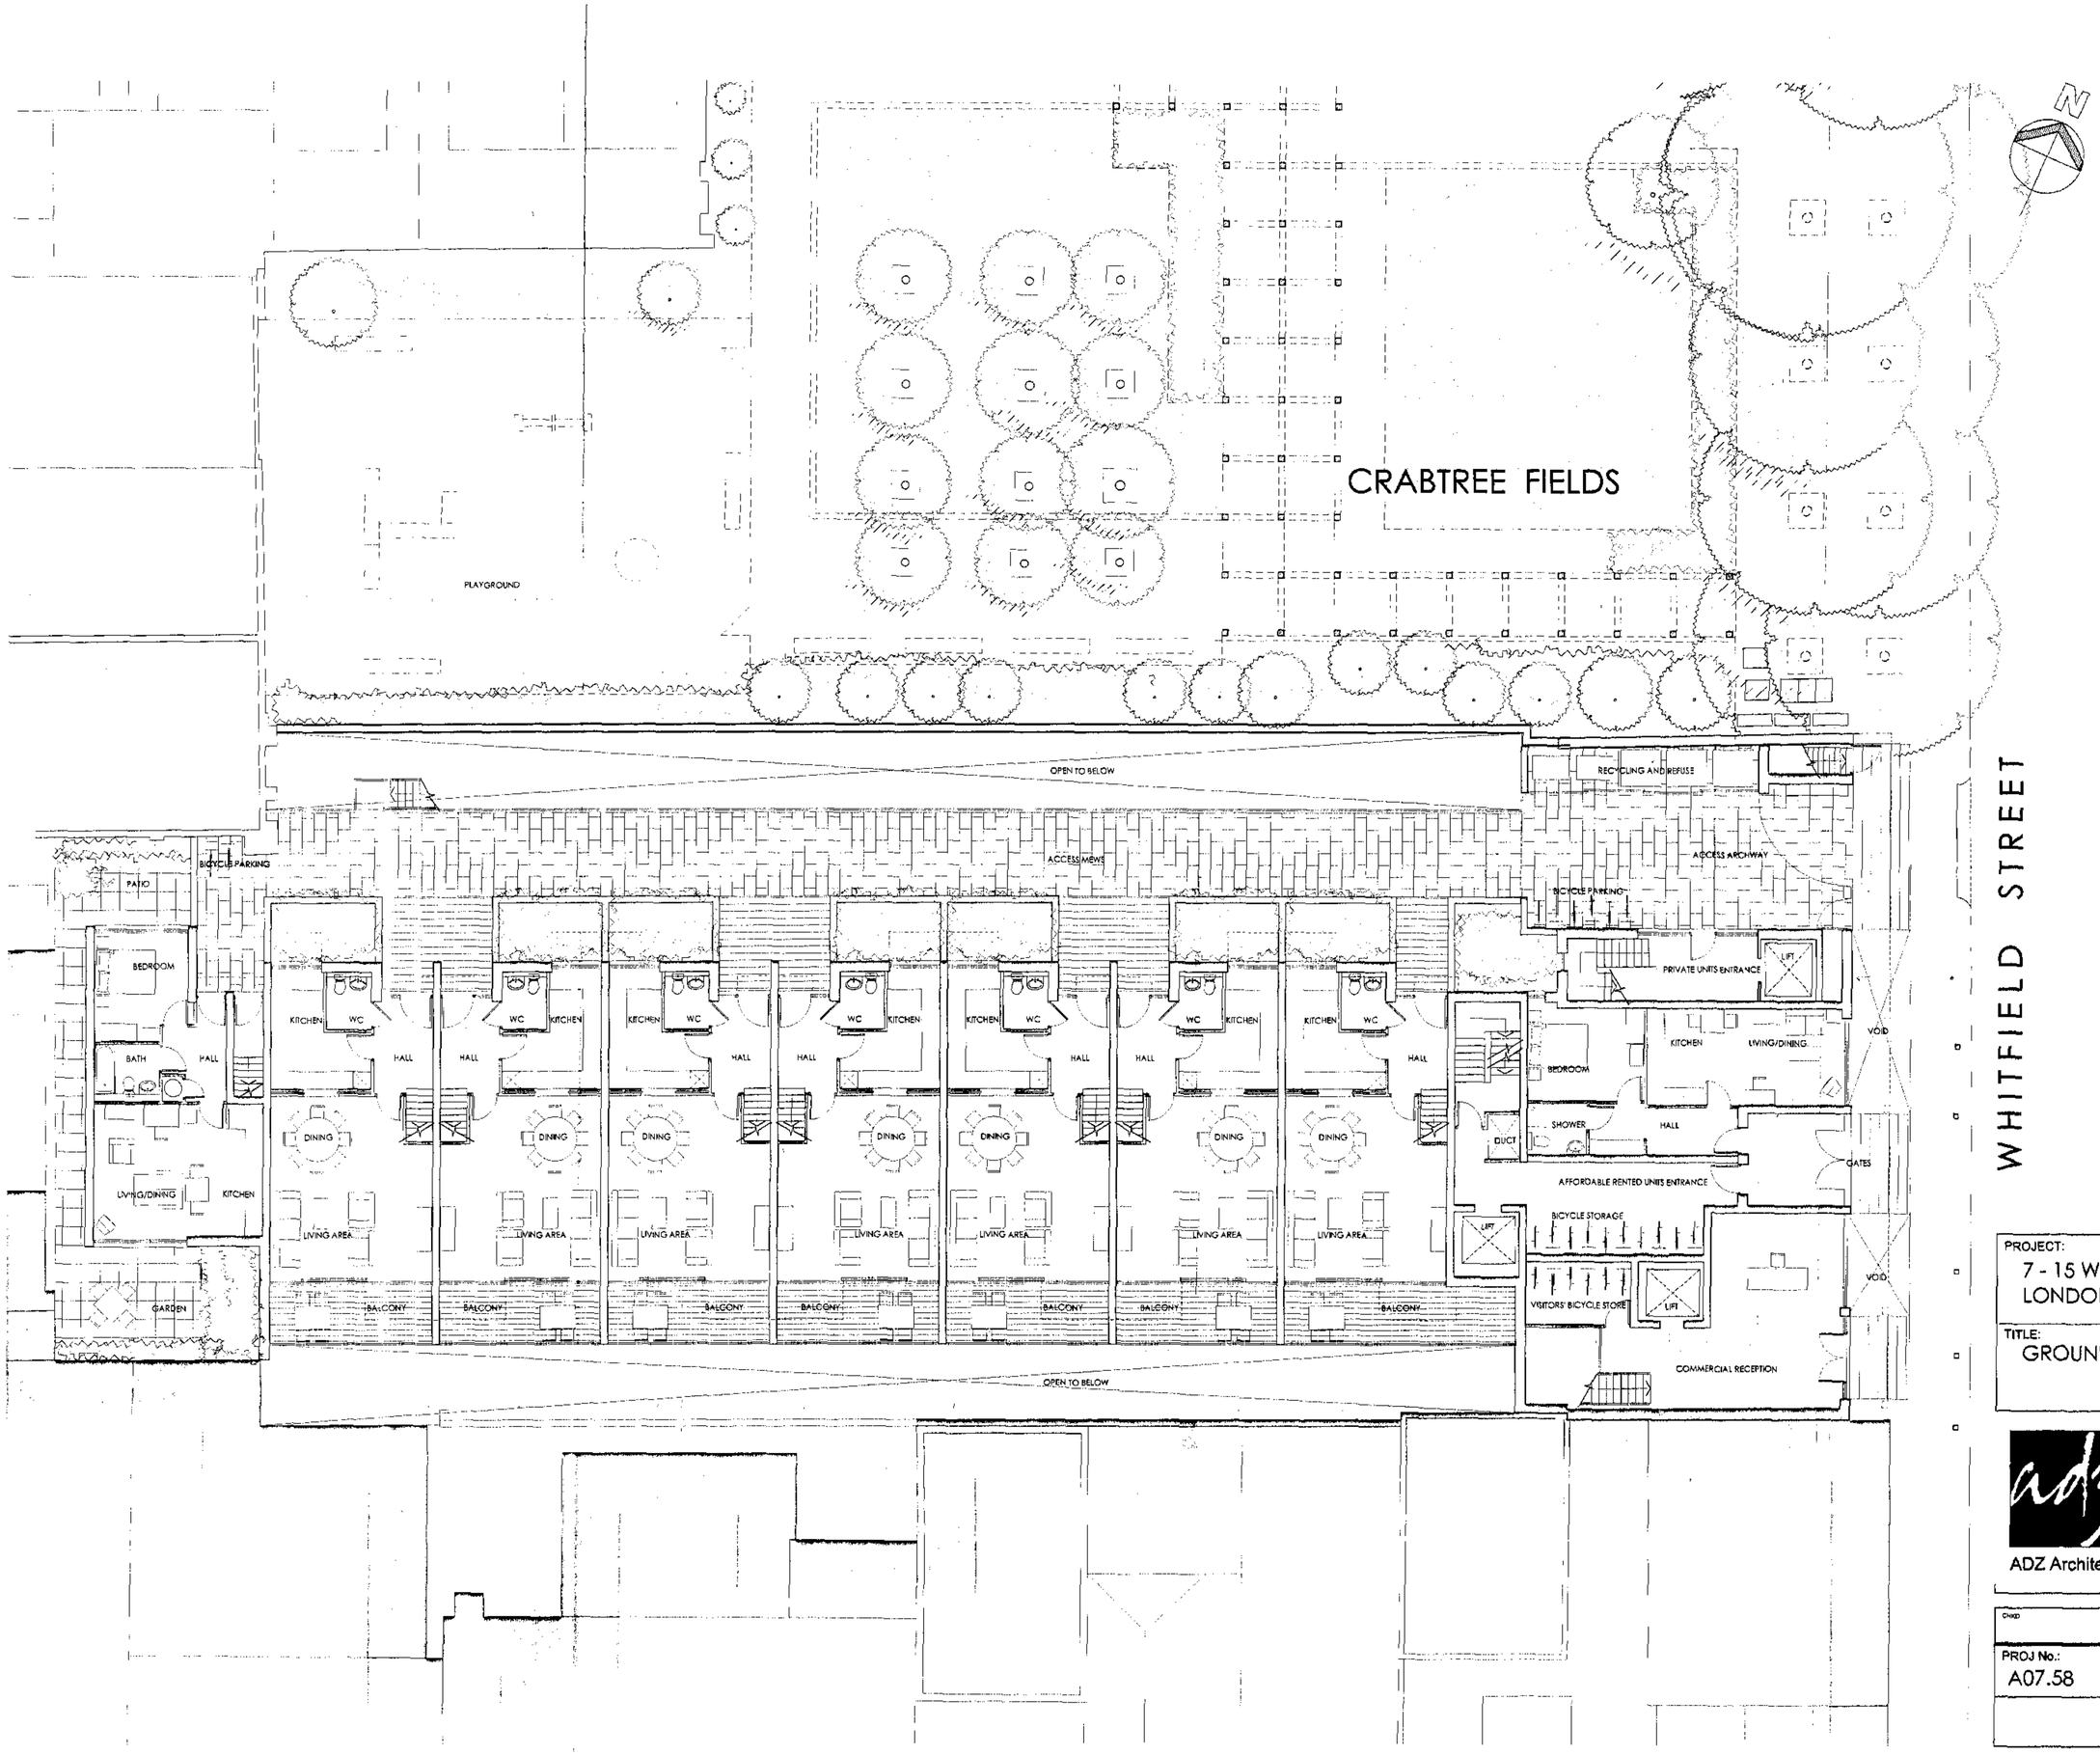

PROJECT:
7 - 15 WHITFIELD STREET
LONDON W1

TITLE:
GROUND FLOOR PLAN

ADZ Architects
One Bonny Street
London NW1 9PE
T : 020 7485 8026
F : 020 7424 0229
E : admin@adzarchitects.com

CHKD	DATE:	SCALE:
	SEP 07	1 :100 @ A1
PROJ No.: A07.58	DWG. No.: P.03	REV. No.: