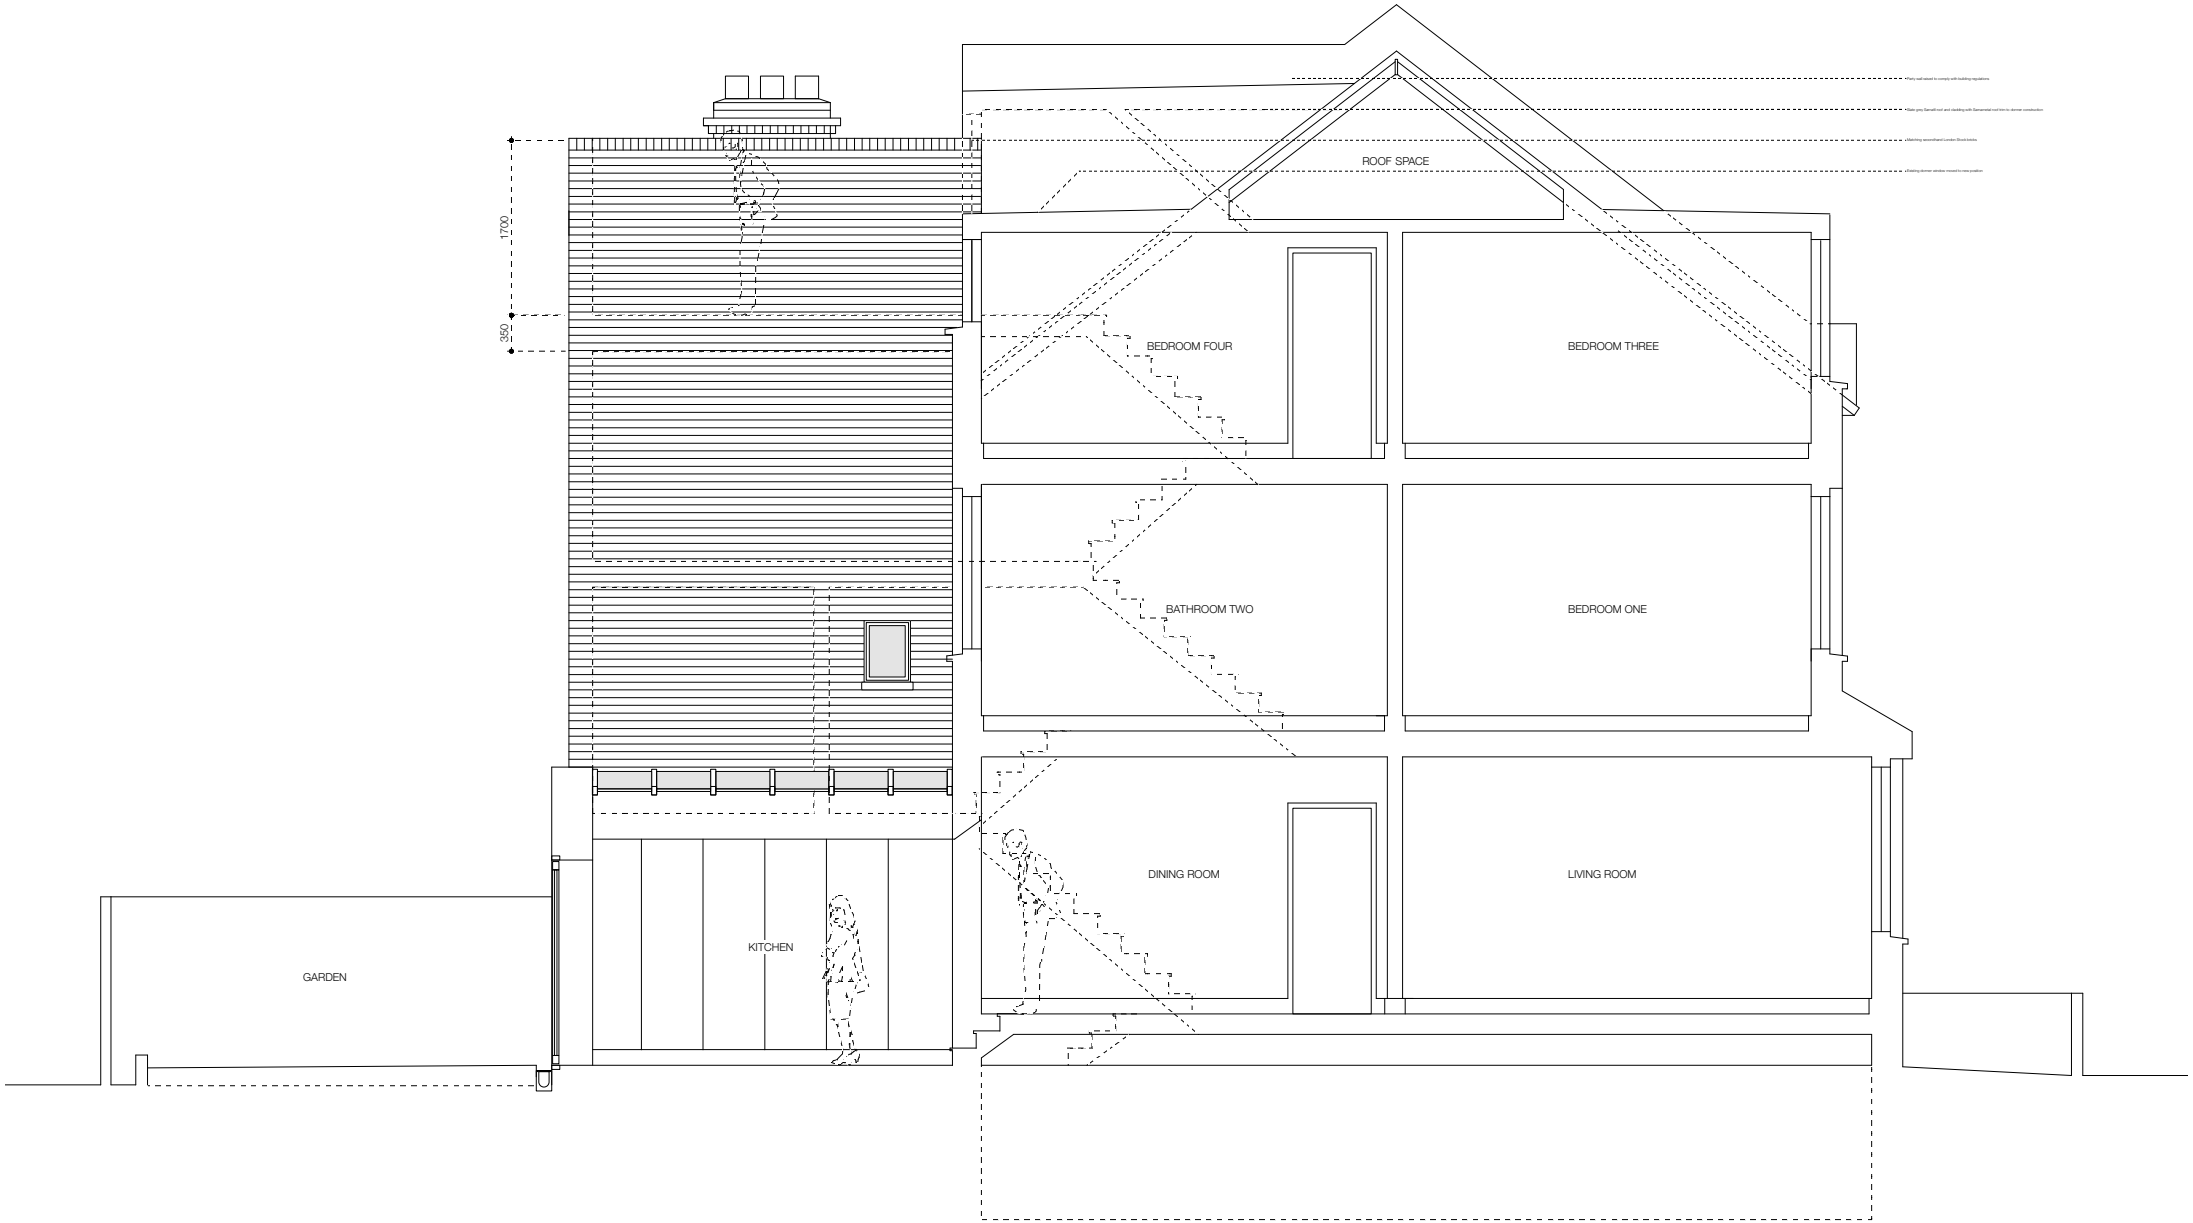

0 metres 1 2 3 4 5

0 feet 10 15

REVISIONS

1052.67

PETER BELL & PARTNERS ARCHITECTS 44 DALE STREET LONDON W4 2BL

38 COTLEIGH ROAD LONDON NW6

SECTION C-C AS PROPOSED

t 020 7387 8483 f 020 7387 1704 scale 1: 25 @ A1 & 1:50 @ A3 30 July 2007