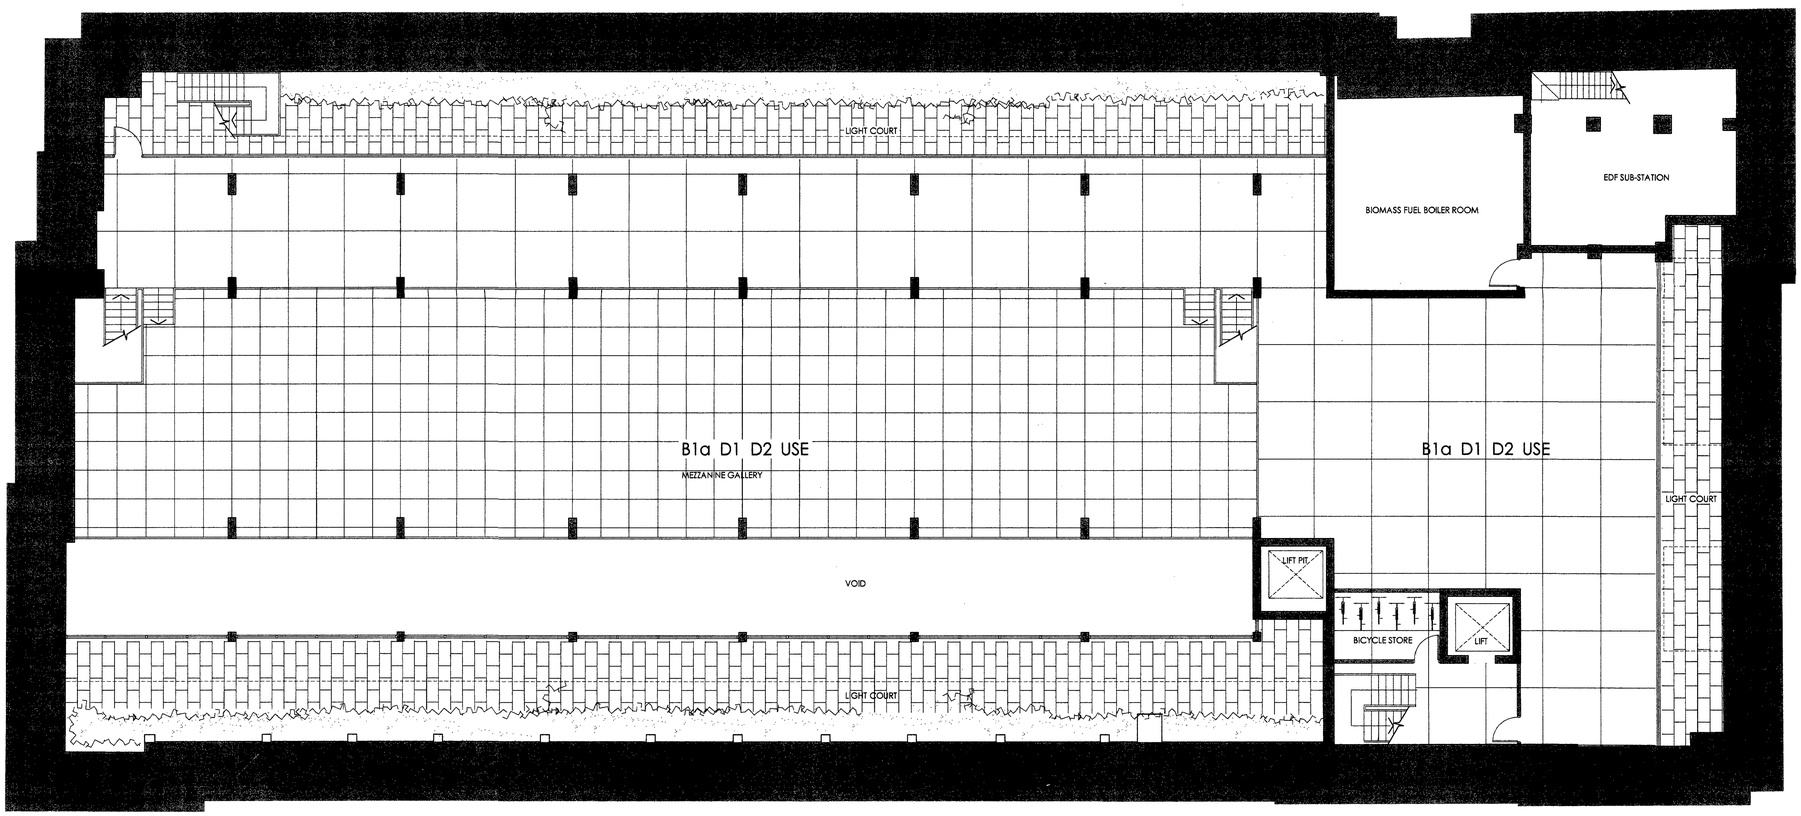


PROJECT:
7 - 15 WHITFIELD STREET
LONDON W1

TITLE:
LOWER GROUND FLOOR PLAN

ADZ Architects
One Bonny Street
London NW1 9PE
T : 020 7485 9029
F : 020 7424 0229
E : admin@adzarchitects.com

| CHKD: | DATE: SEP 07 | SCALE: 1 :100 @ A1 |
|---|---|---|
| PROJ No.: A07.58 | DWG. No.: P.02 | REV. No.: |