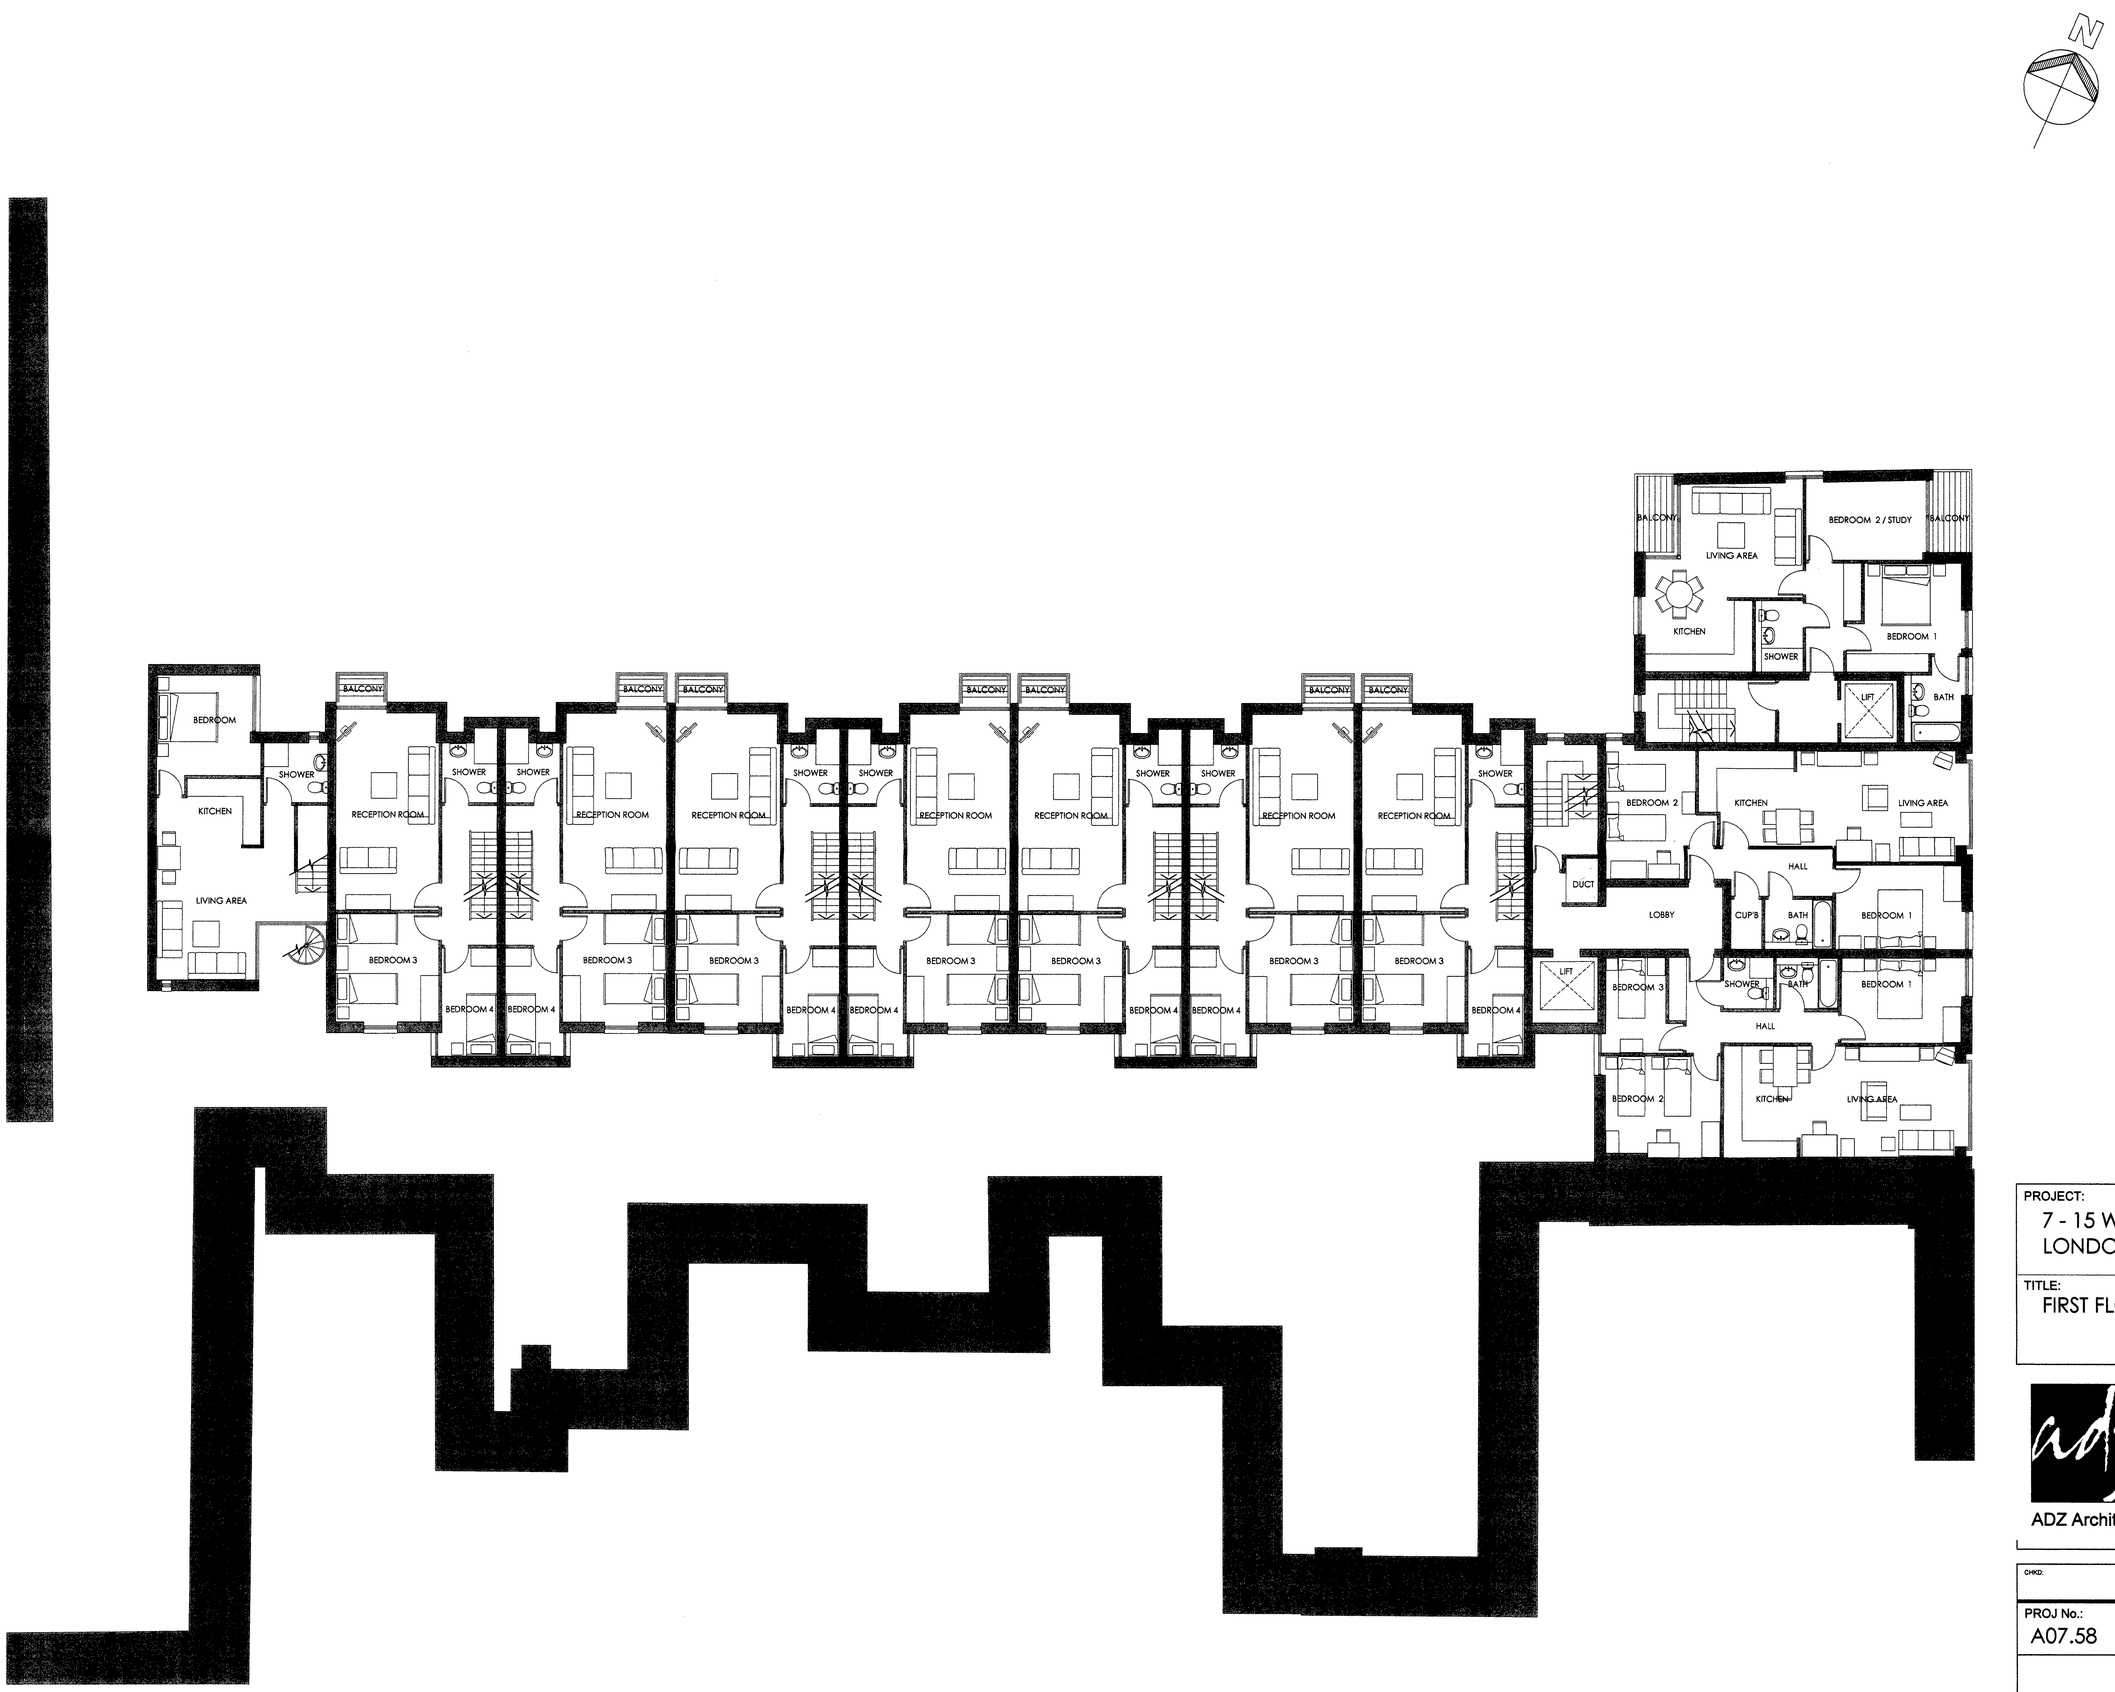

PROJECT:
7 - 15 WHITFIELD STREET
LONDON W1

TITLE:
FIRST FLOOR PLAN

ADZ Architects
One Bonny Street
London NW1 9PE
T : 020 7485 9029
F : 020 7424 0229
E : admin@adzarchitects.com

CHKD:	DATE:	SCALE:
	SEP 07	1 :100 @ A1
PROJ No.:	DWG. No.:	REV. No.:
A07.58	P.04	