LAING O'ROURKE

105 Tottenham Court Road, London W1
Construction Programme

West London and Suburban Pty Inv Ltd

Line	Name	Start	End
1	PRE-CONTRACT	06/05/05	21/11/05
2	PACKAGE PROCUREMENT	04/04/05	14/08/06
3	DEMOLITION	23/05/05	28/10/05
4	SUBSTRUCTURE	03/10/05	10/05/06
5	Demolition & Piling :-	03/10/05	20/01/06
6	Main Basement Area :-	05/12/05	22/03/06
7	Retail Basement :-	23/01/06	17/03/06
8	Ground Floor Level :-	09/01/06	10/05/06
9	SUPERSTRUCTURE	13/03/06	05/09/06
10	Residential :-	10/04/06	17/08/06
11	Office :-	13/03/06	05/09/06
12	BUILDING ENVELOPE	15/05/06	17/11/06
13	Residential :-	30/06/06	26/09/06
14	Office :-	15/05/06	17/11/06
15	FIT OUT & FINISHES	19/06/06	09/03/07
16	Residential :_	28/07/06	08/02/07
17	Office :-	19/06/06	09/03/07
18	EXTERNAL WORKS	04/12/06	08/03/07

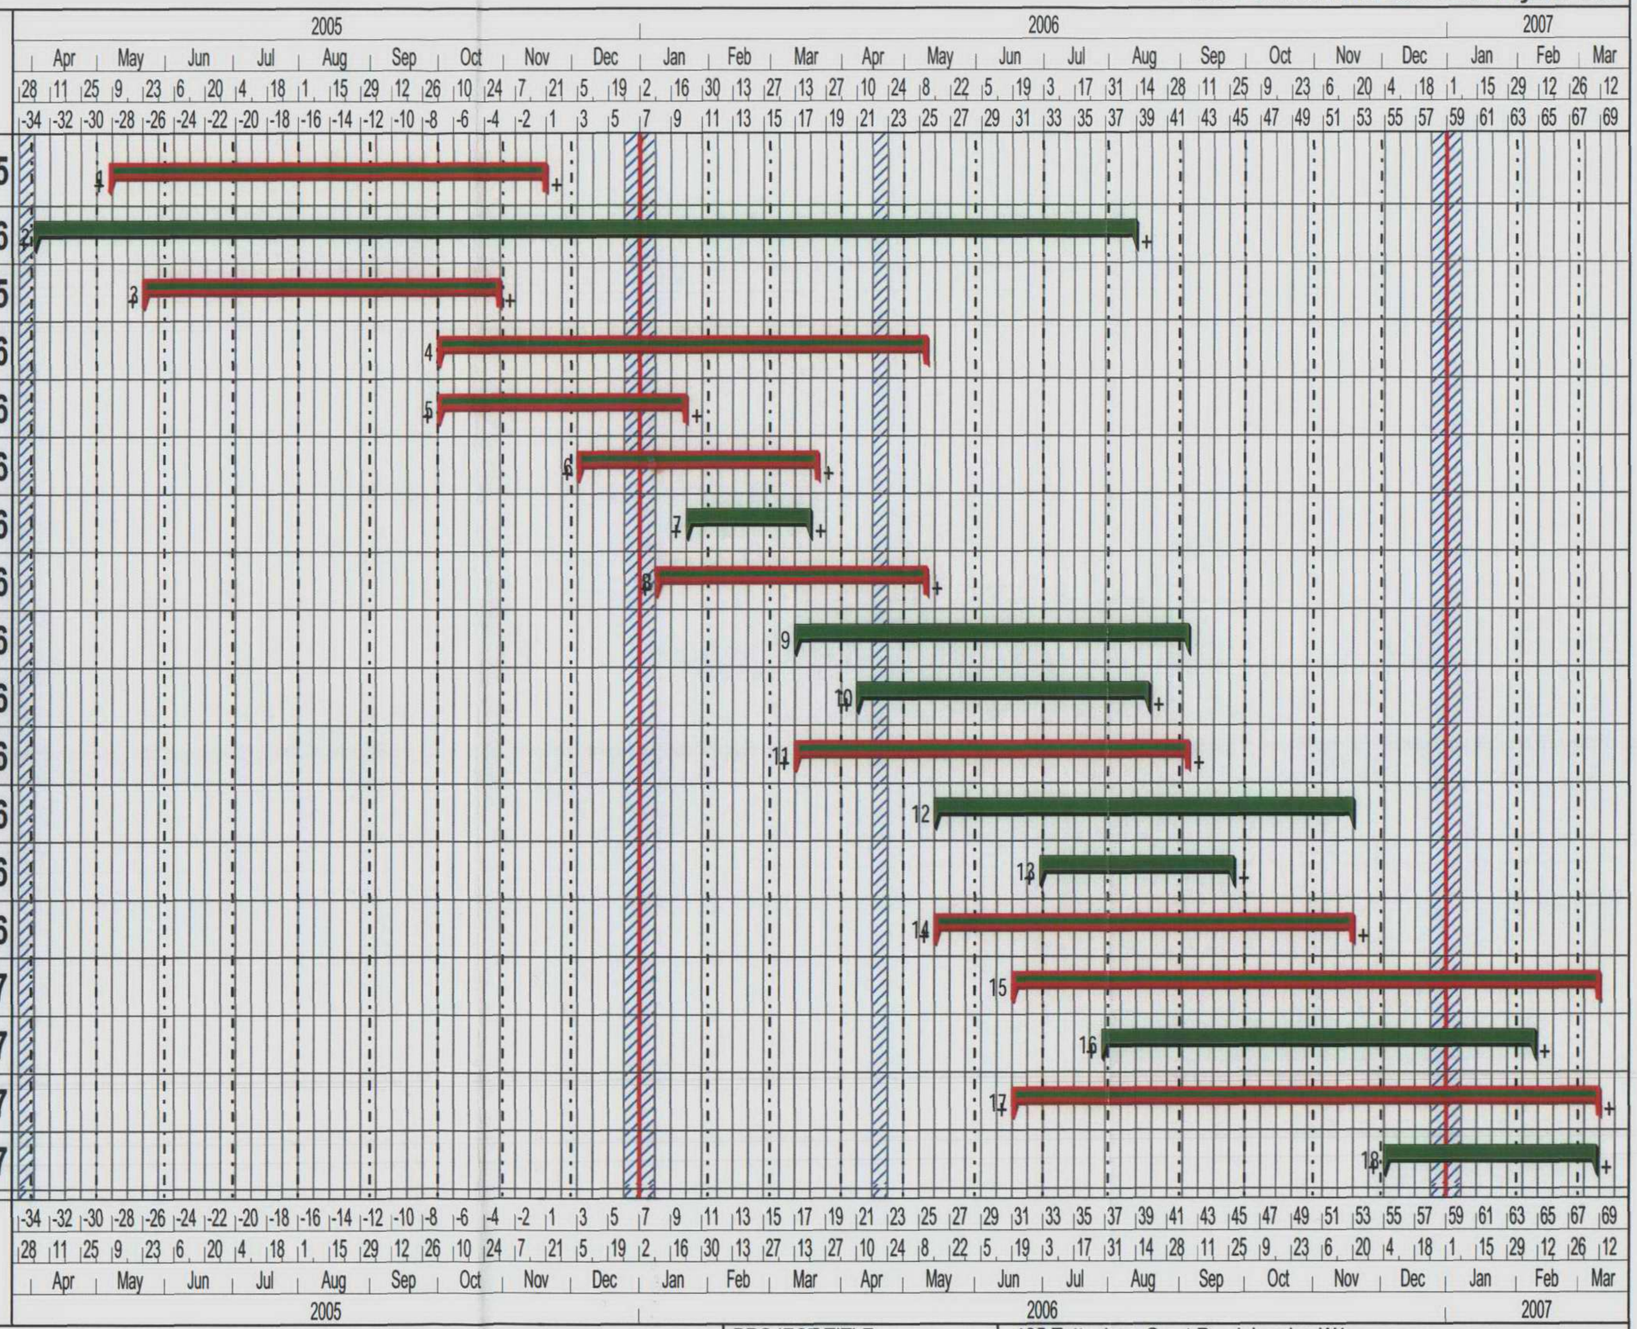

Comments : Graham Mercer

Prepared by: JRS
Laing O' Rourke Planning Department

PROJECT TITLE	105 Tottenham Court Road, London W1		
PROGRAMME TITLE	Summary Programme		
PROGRAMME No.	L1258/CP/01	REV 2	DATE 12/05/05
REVISION COMMENT			