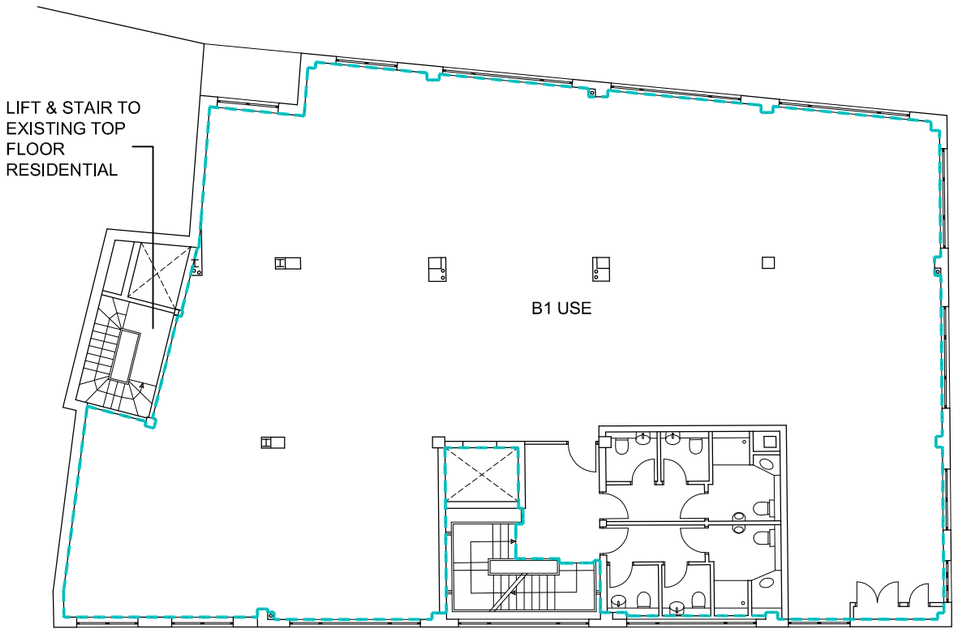

GIA: - - - - -

B1 Use: 424.54 sq.m.
(4568 sq.ft.)

FIRST FLOOR AS EXISTING

Scale 1:200 @ A3

0 5 10m

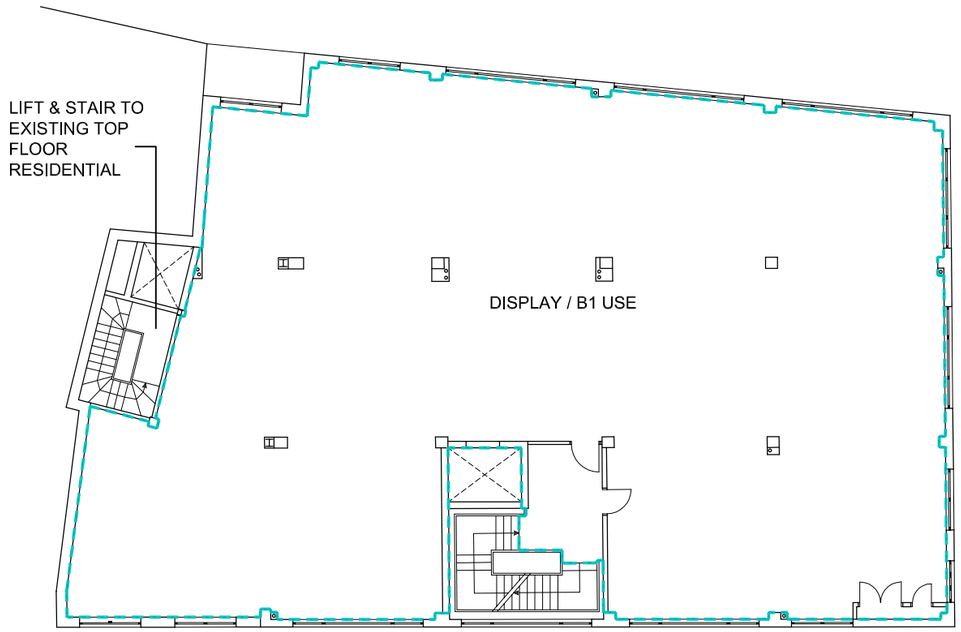

GIA: - - - - -

B1 Use: 424.78 sq.m.
(4570 sq.ft.)

SECOND FLOOR AS EXISTING

Scale 1:200 @ A3

0 5 10m

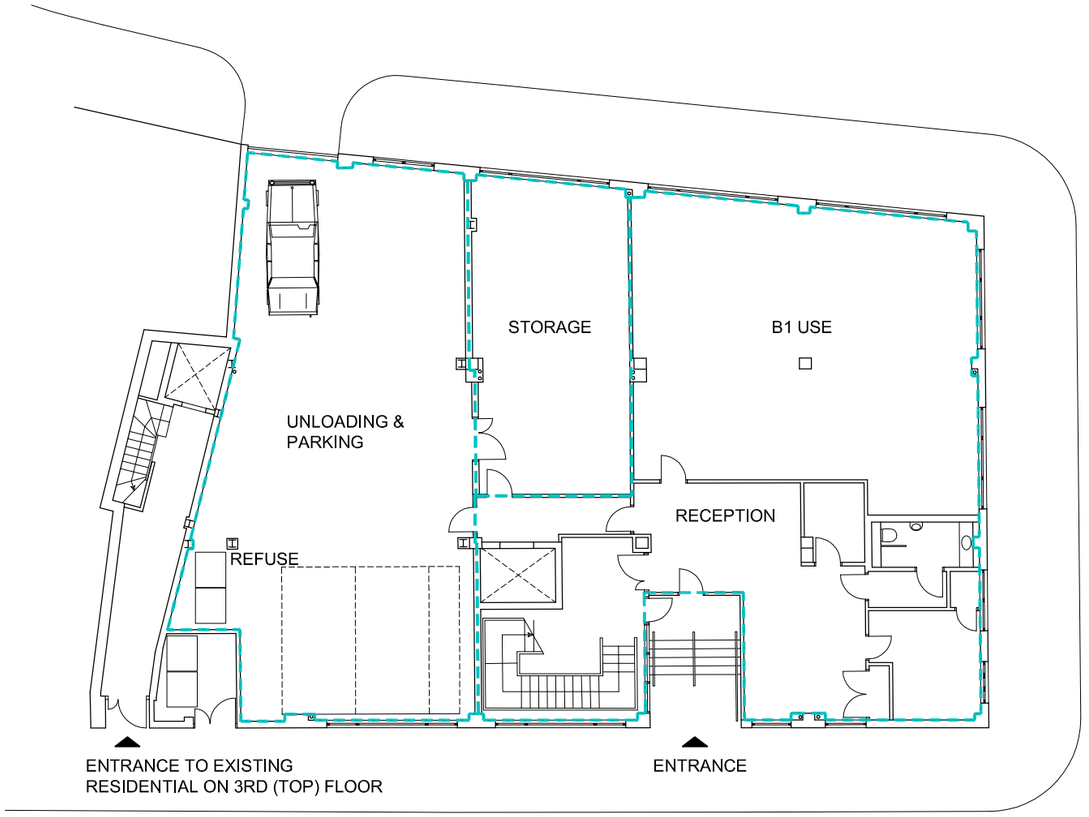

GIA: - - - - -

B1 Use: 212.37 sq.m.
(2285 sq.ft.)

Storage: 53.17 sq.m.
(572 sq.ft.)

Unloading & Parking: 148.85 sq.m.
(1601 sq.ft.)

GROUND FLOOR AS EXISTING

Scale 1:200 @ A3

0 5 10m

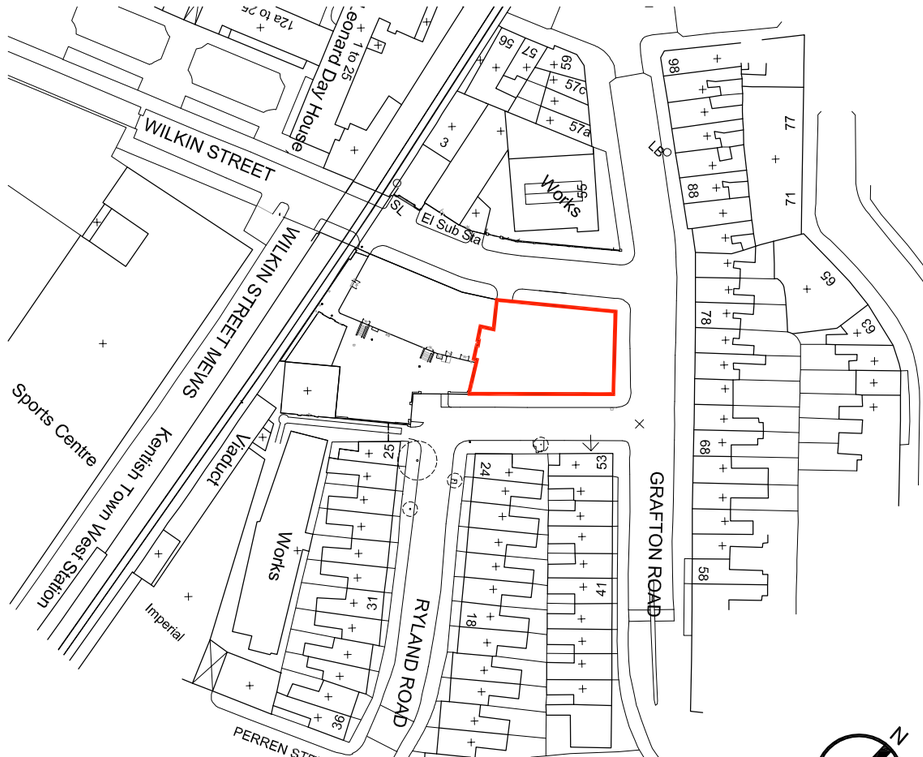

LOCATION PLAN

Scale 1:1250 @ A3

0 20 40m

NOTE: ALL AREAS ARE APPROX

REV	DATE	AMENDMENT	BY
B	04.08.14	title amended	YCF
A	24.07.14	drawing amended	YCF

HEBER PERCY & PARKER ARCHITECTS
3-5 Bleeding Heart Yard, London EC1N 8SJ
T: 020 7404 2585 F: 020 7404 2545 E: info@hpparch.co.uk

PROJECT
RYLAND HOUSE
24 & 24A RYLAND ROAD
LONDON NW5 5EH

CLIENT

DRAWING DESCRIPTION
LOCATION PLAN &
PLANS AS EXISTING

SCALE	DRAWN BY	DATE
	YCF	July 14

DRAWING NUMBER: 1072.01
REV: B

NOTES:
1. THIS DRAWING IS NOT TO BE SCALED
2. CONTRACTOR TO CHECK ALL DIMENSIONS AND LEVELS
3. THIS DRAWING IS THE COPYRIGHT OF THE ARCHITECTS