NOTES
DO NOT SCALE THIS DRAWING
THIS DRAWING IS COPYRIGHT PM DEVEREUX
ALL DIMENSIONS TO BE CONFIRMED ON SITE
ANY INCONSISTENCIES TO BE REPORTED TO ARCHITECT IMMEDIATELY

0 1m 2m 3m 4m 5m

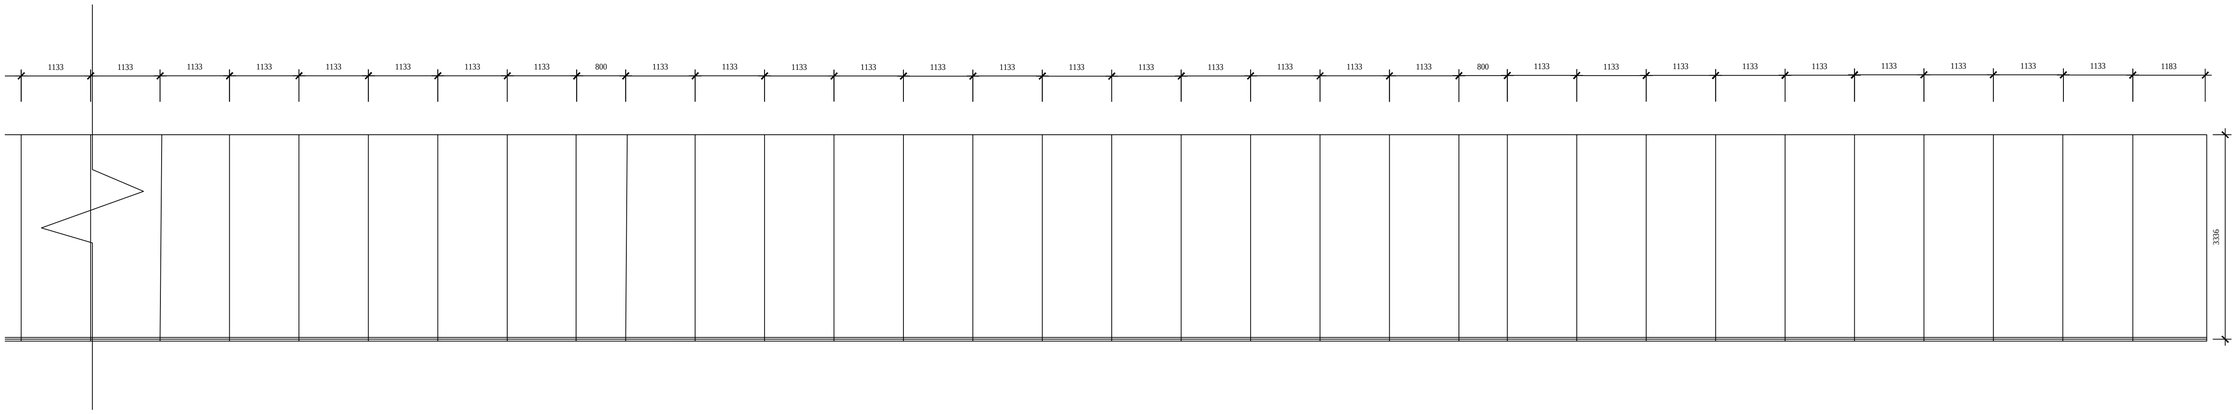

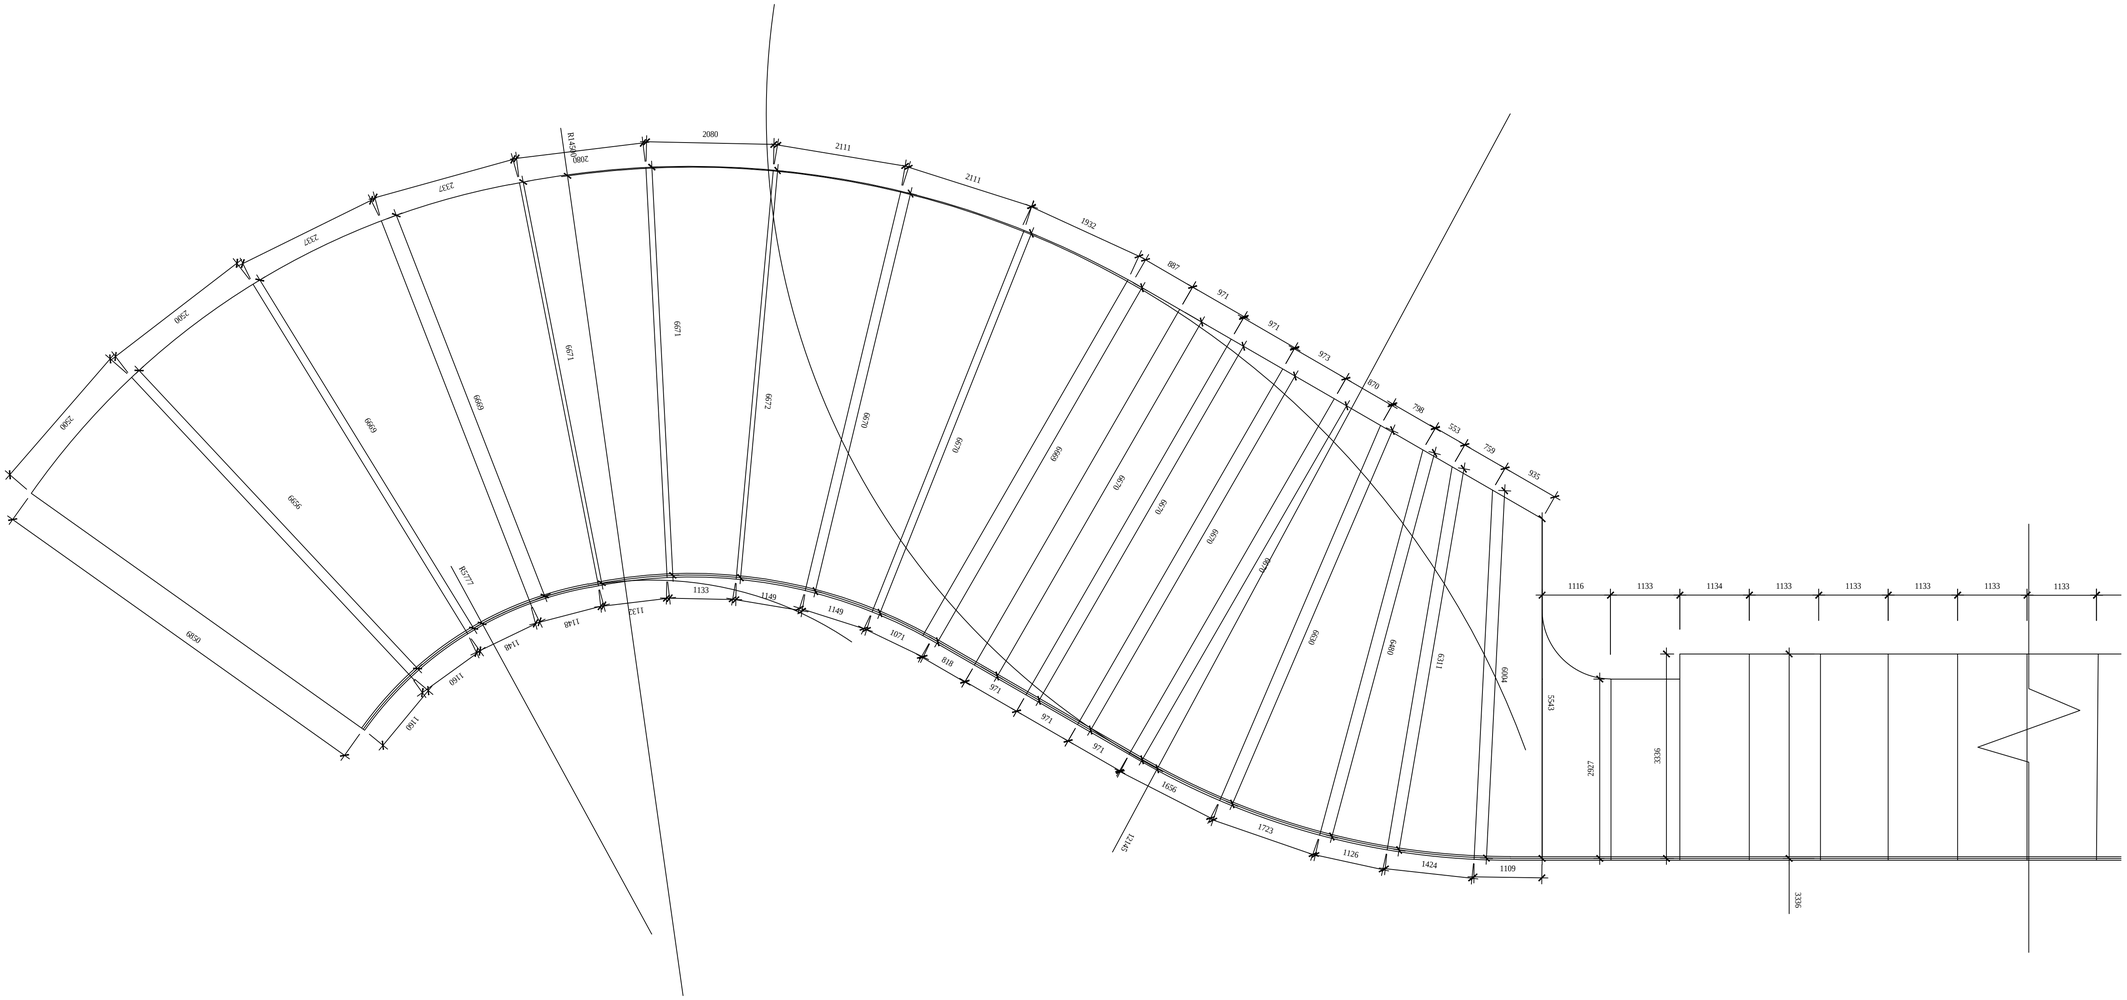
2080
2111
2111
1932
2327
2327
2500
2500
2080
R13180
687
971
971
973
870
798
553
759
935
6671
6671
6671
6672
6670
6670
6669
6670
6670
6670