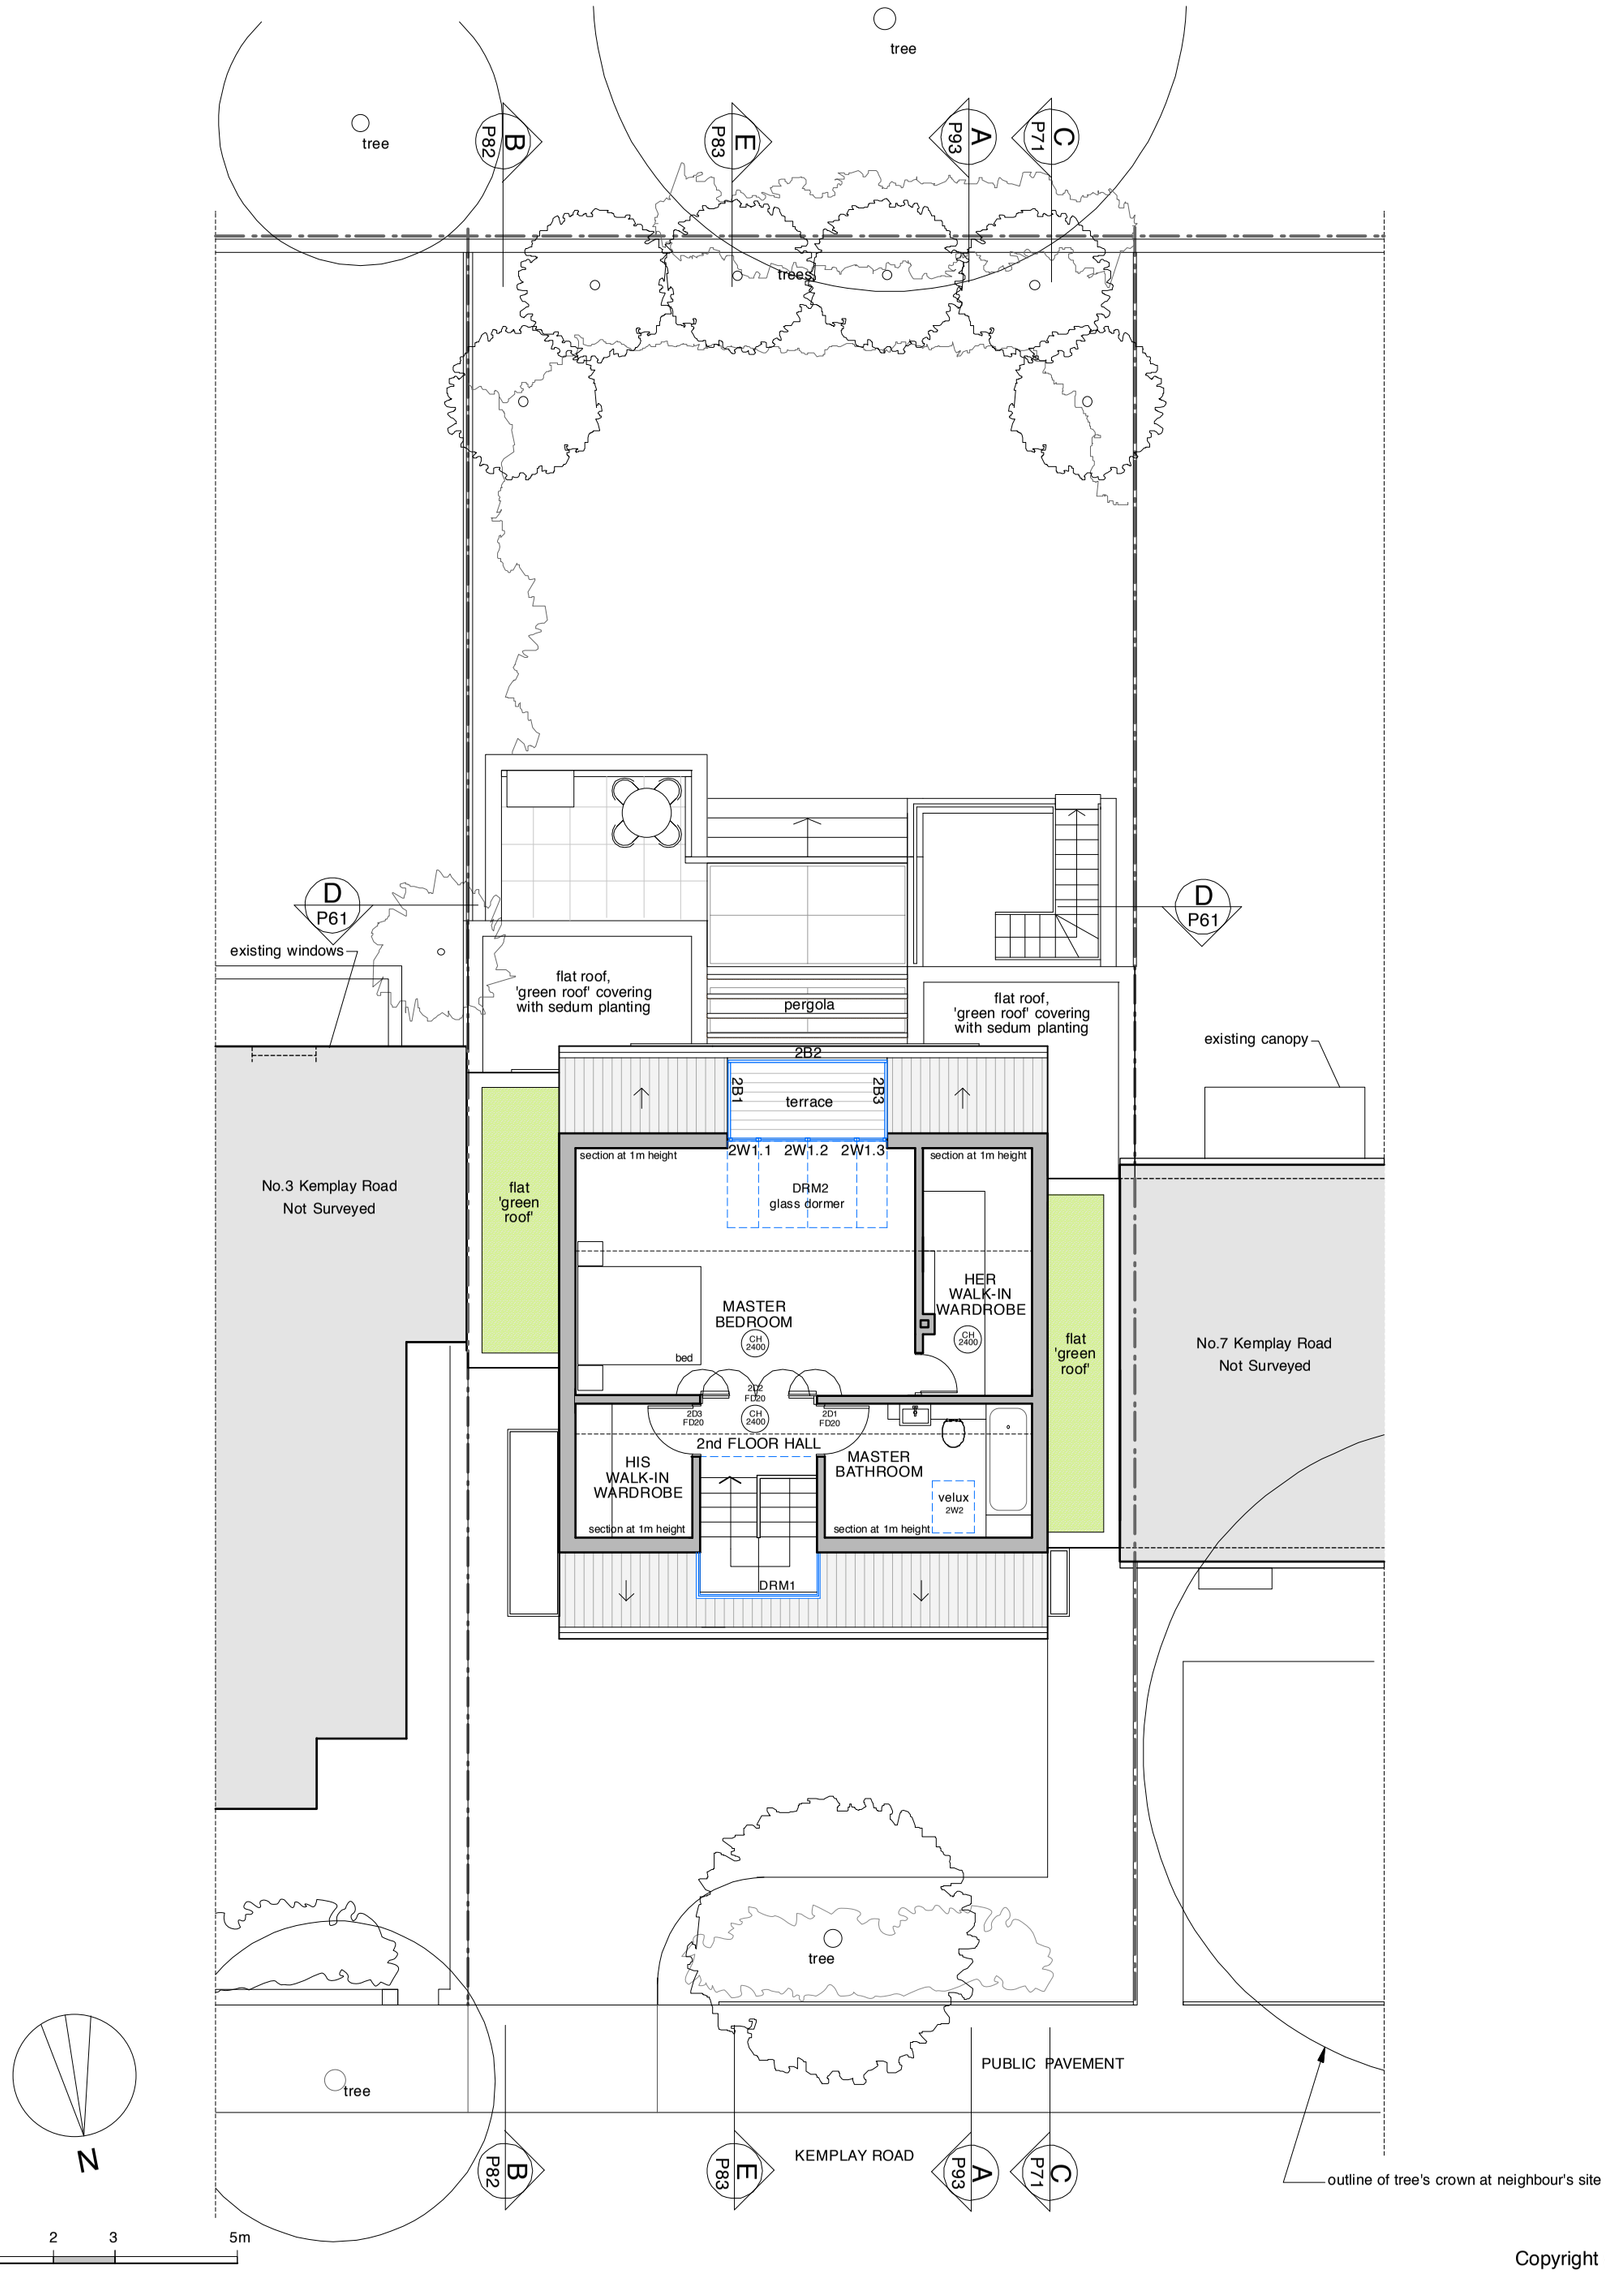

Copyright ©

Rev.A (04.12.2013.) Update to layout
Rev.B (12.12.2013.) No.7KR wall position amended on drawing.
Rev.C (28.03.2014.) Update to layout.
Rev.D (04.04.2014.) Update to layout.
Rev.E (07.04.2014.) Update to layout.
Rev.F (07.05.2014.) Update to layout.
Rev.G (26.08.2014.) Update to layout.
Rev.H (29.08.2014.) Update to layout.
Rev.I (22.10.2014.) Update to layout.

PLANNING

ALL DIMENSIONS TO BE CHECKED ON SITE DO NOT SCALE

DRAWING
SECOND FLOOR - PROPOSED

PROJECT
5 KEMPLAY ROAD, NW3

CLIENT
MR & MRS FOURNIER

TAG
ARCHITECTS

TAG ARCHITECTS
14 BELSIZE CRESCENT, HAMPSTEAD, LONDON NW3 5QU
TEL. : 020 7431 7974

DATE	SCALE
11.12	1:100 @A3
JOB	DRAWING
126A	P3I