



ELEVATION A

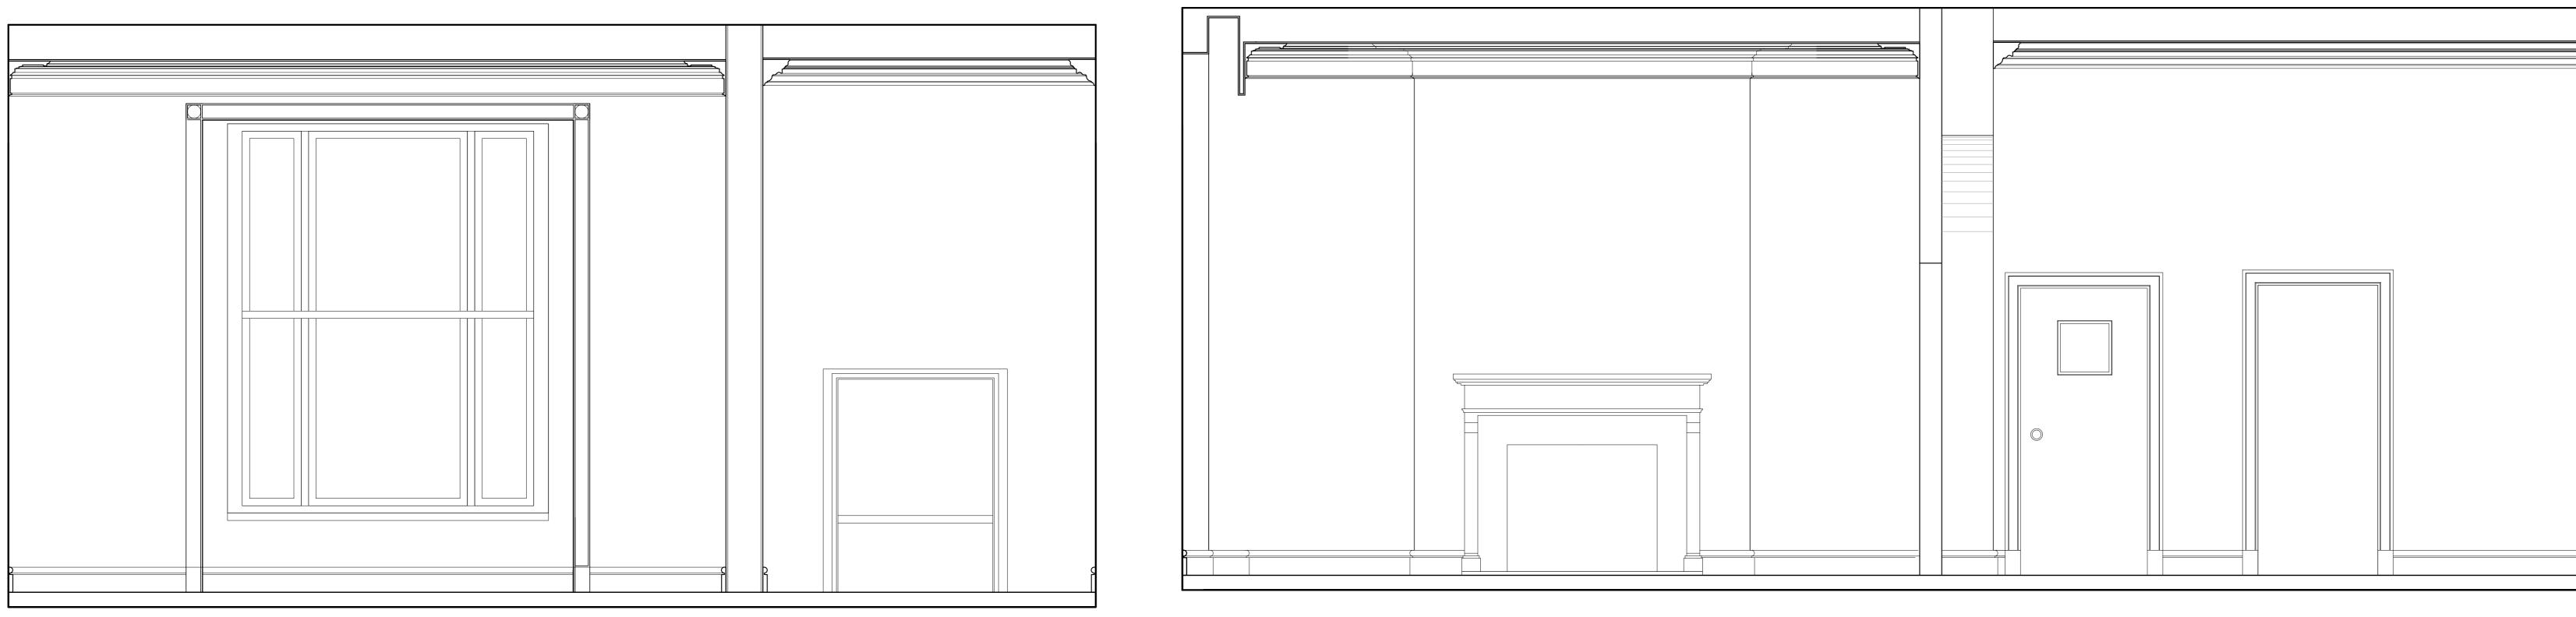


ELEVATION C

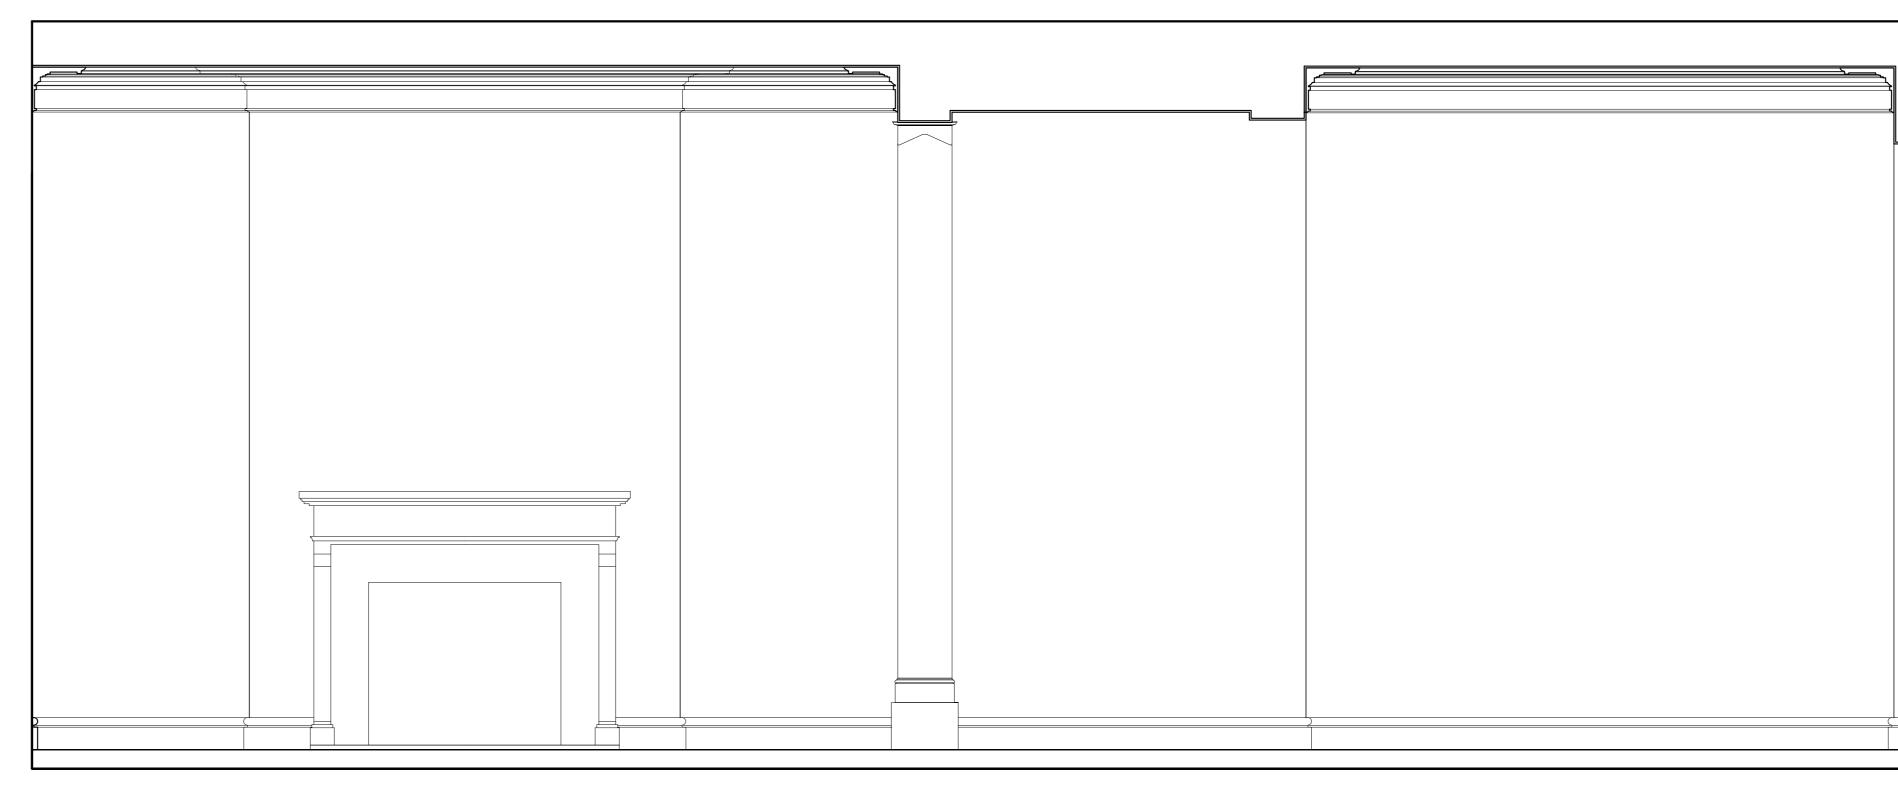

ELEVATION B



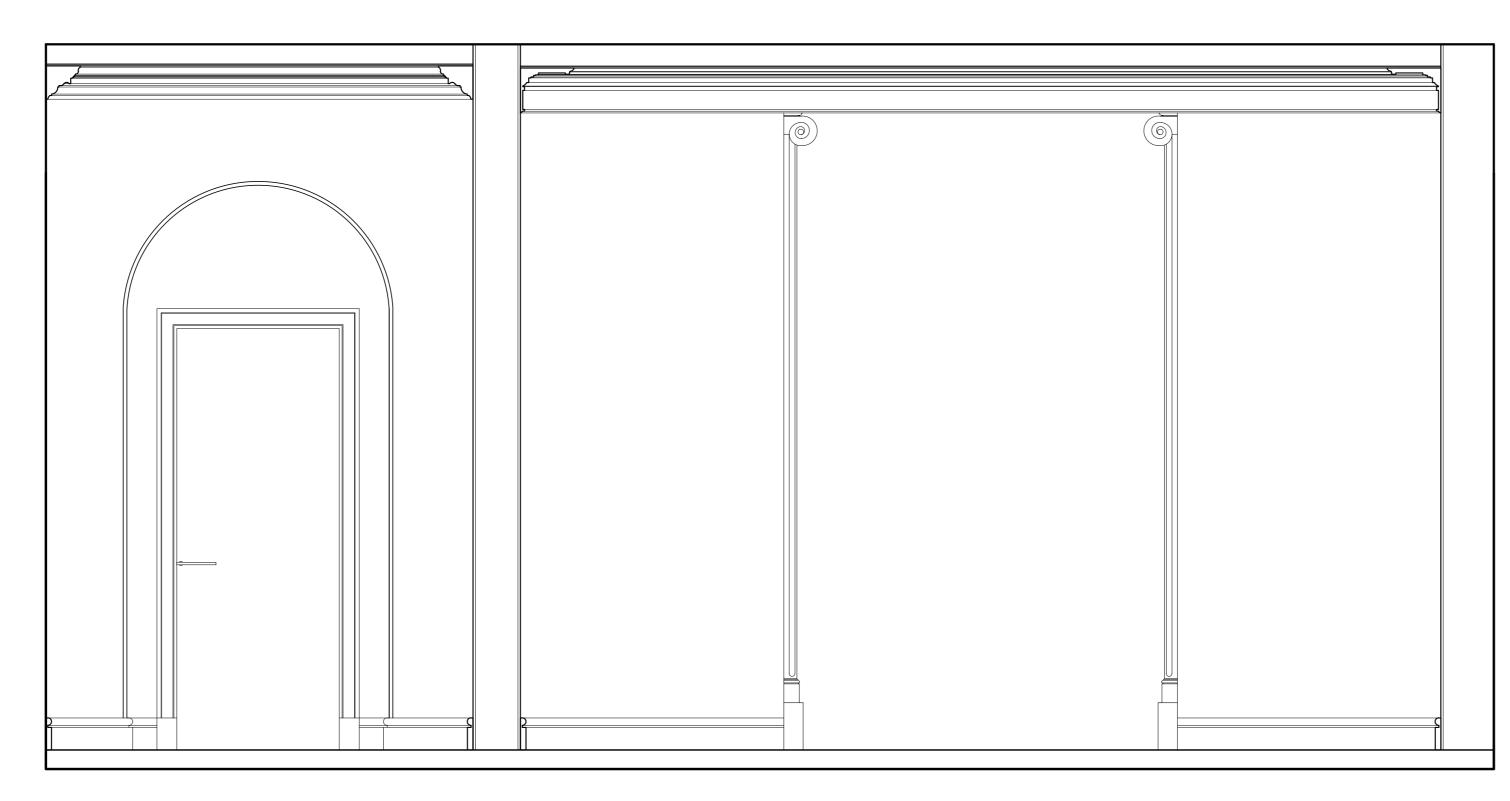

ELEVATION E

