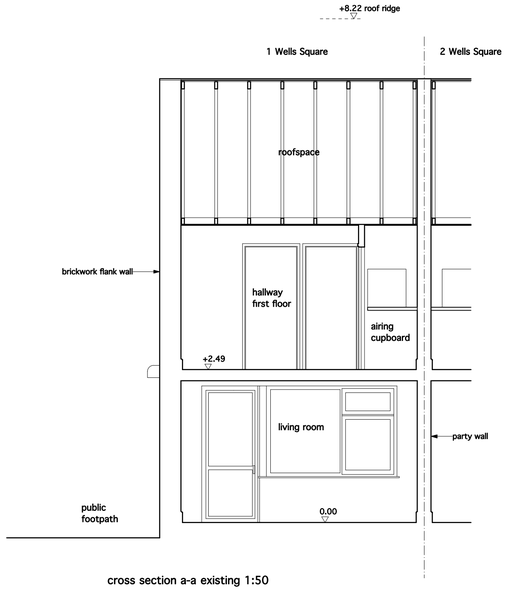

cross section a-a existing 1:50

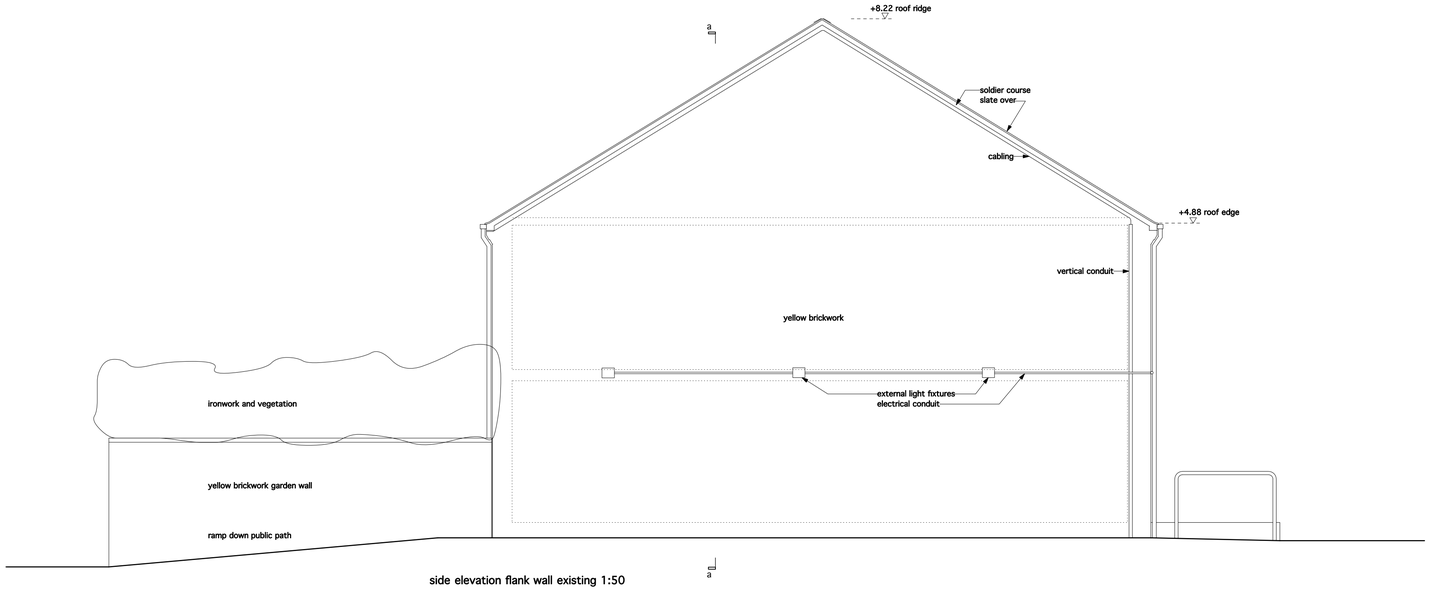

side elevation flank wall existing 1:50

Elden Croy Architect 28 Wilmington Square, London WC1X OEG

job no. : 129
job name : 1 Wells Square
date : 26.05.15

dwg. no. : 02/50/129
dwg. name :existing side elevation and cross section
scale : 1:50 @ A1