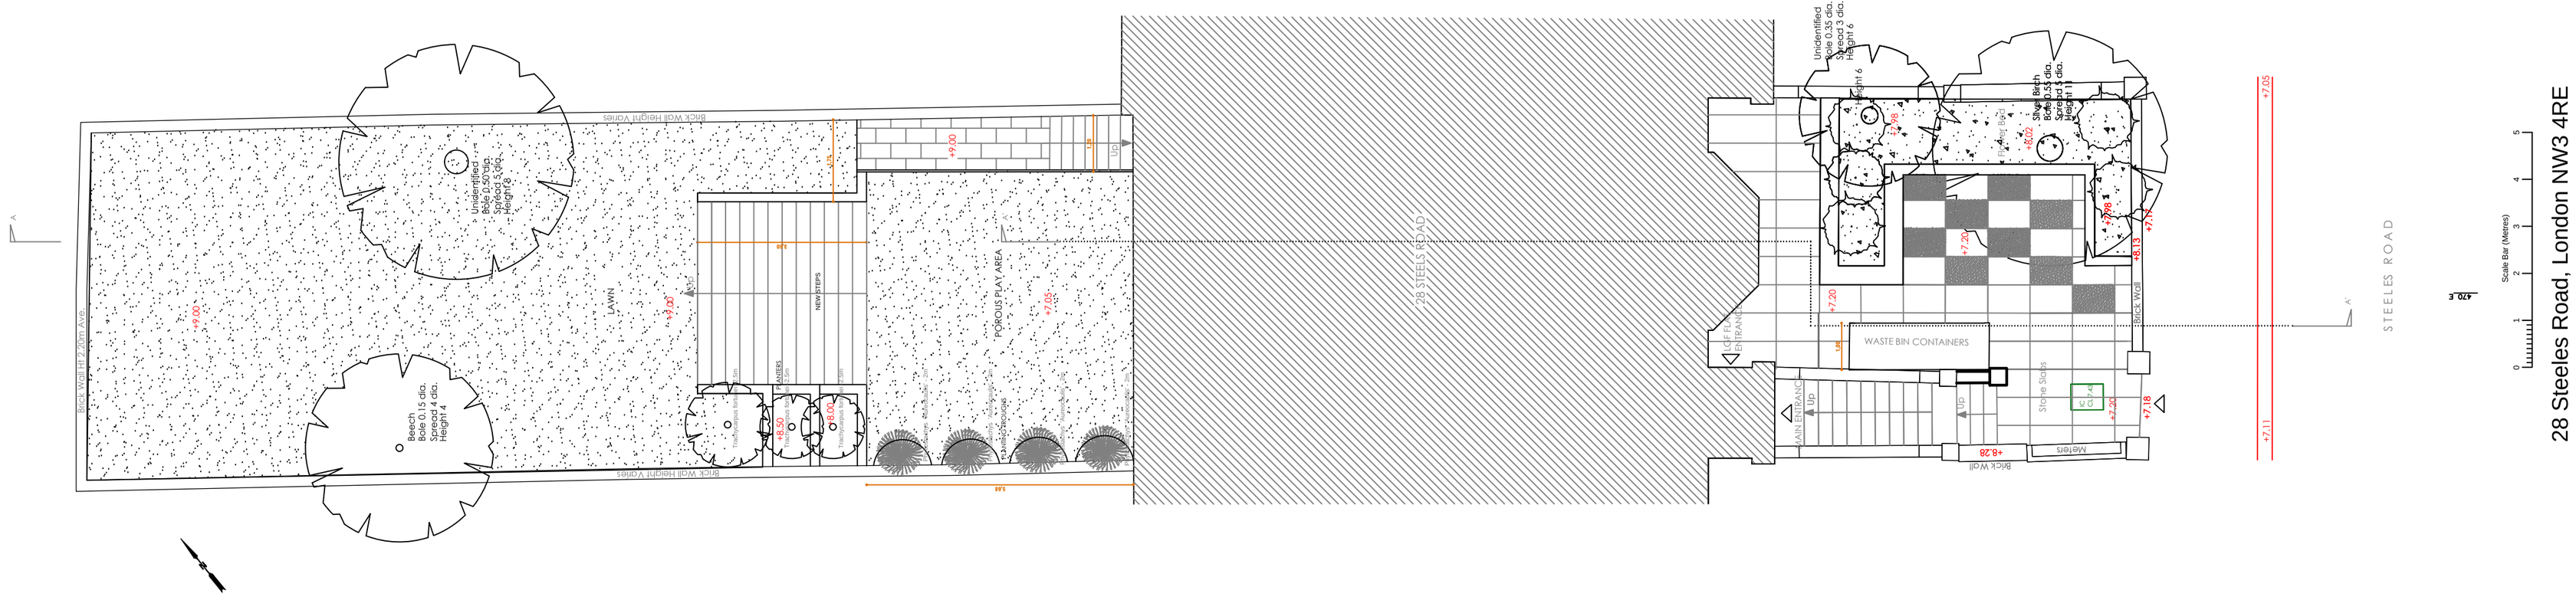

A R ' C H I C
DAVID HINGAMP dip. arch. hons. RIBA
98, BELLENDEN ROAD
LONDON SE15 4RF
hingamp@archic.co.uk - www.archic.co.uk

Mr. A. RAISSI
28 STEELES ROAD
LONDON NW3 4RE

PLANNING

PROPOSED ROOF PLAN

Scale: 1/100 @A2

9

03.07.2015