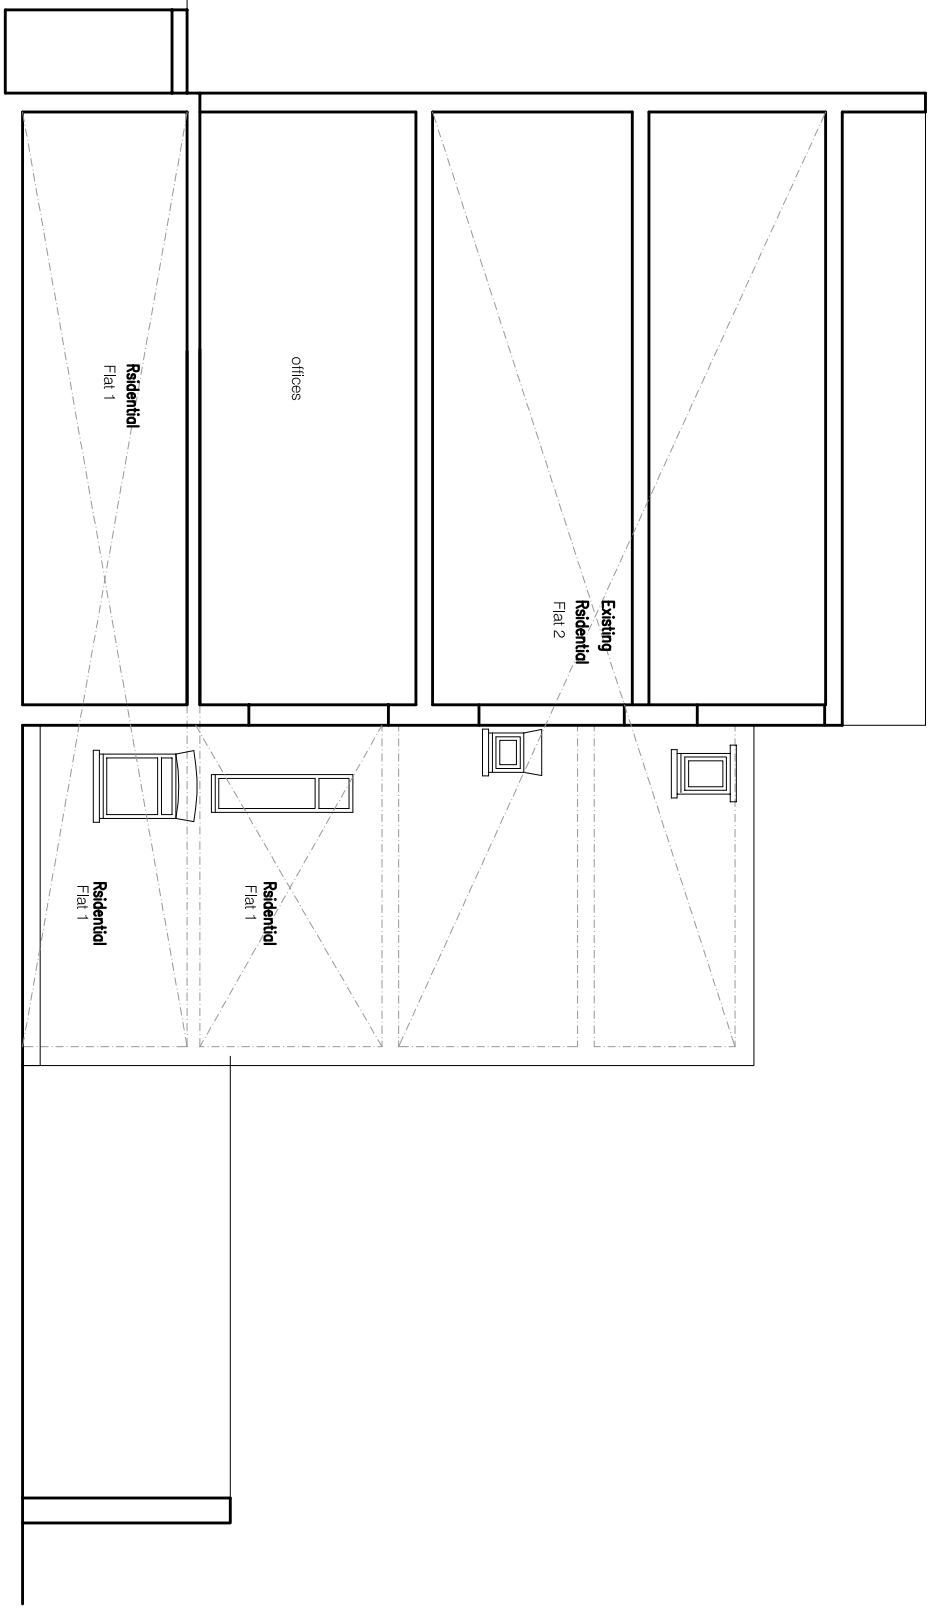


SECTION A - A

A4

0 0.5 1 1.5 2 2.5 3 3.5 4

Yiannis Pareas Chartered Architects
82 Mill Lane
London NW6 1NL
Tel 020 7431 5022 fax 020 7435 6571

82 MILL LANE
LONDON NW6 1NL

SCALE 1:100

SECTION A – A
AS EXISTING

DRAWING NO 376/2